


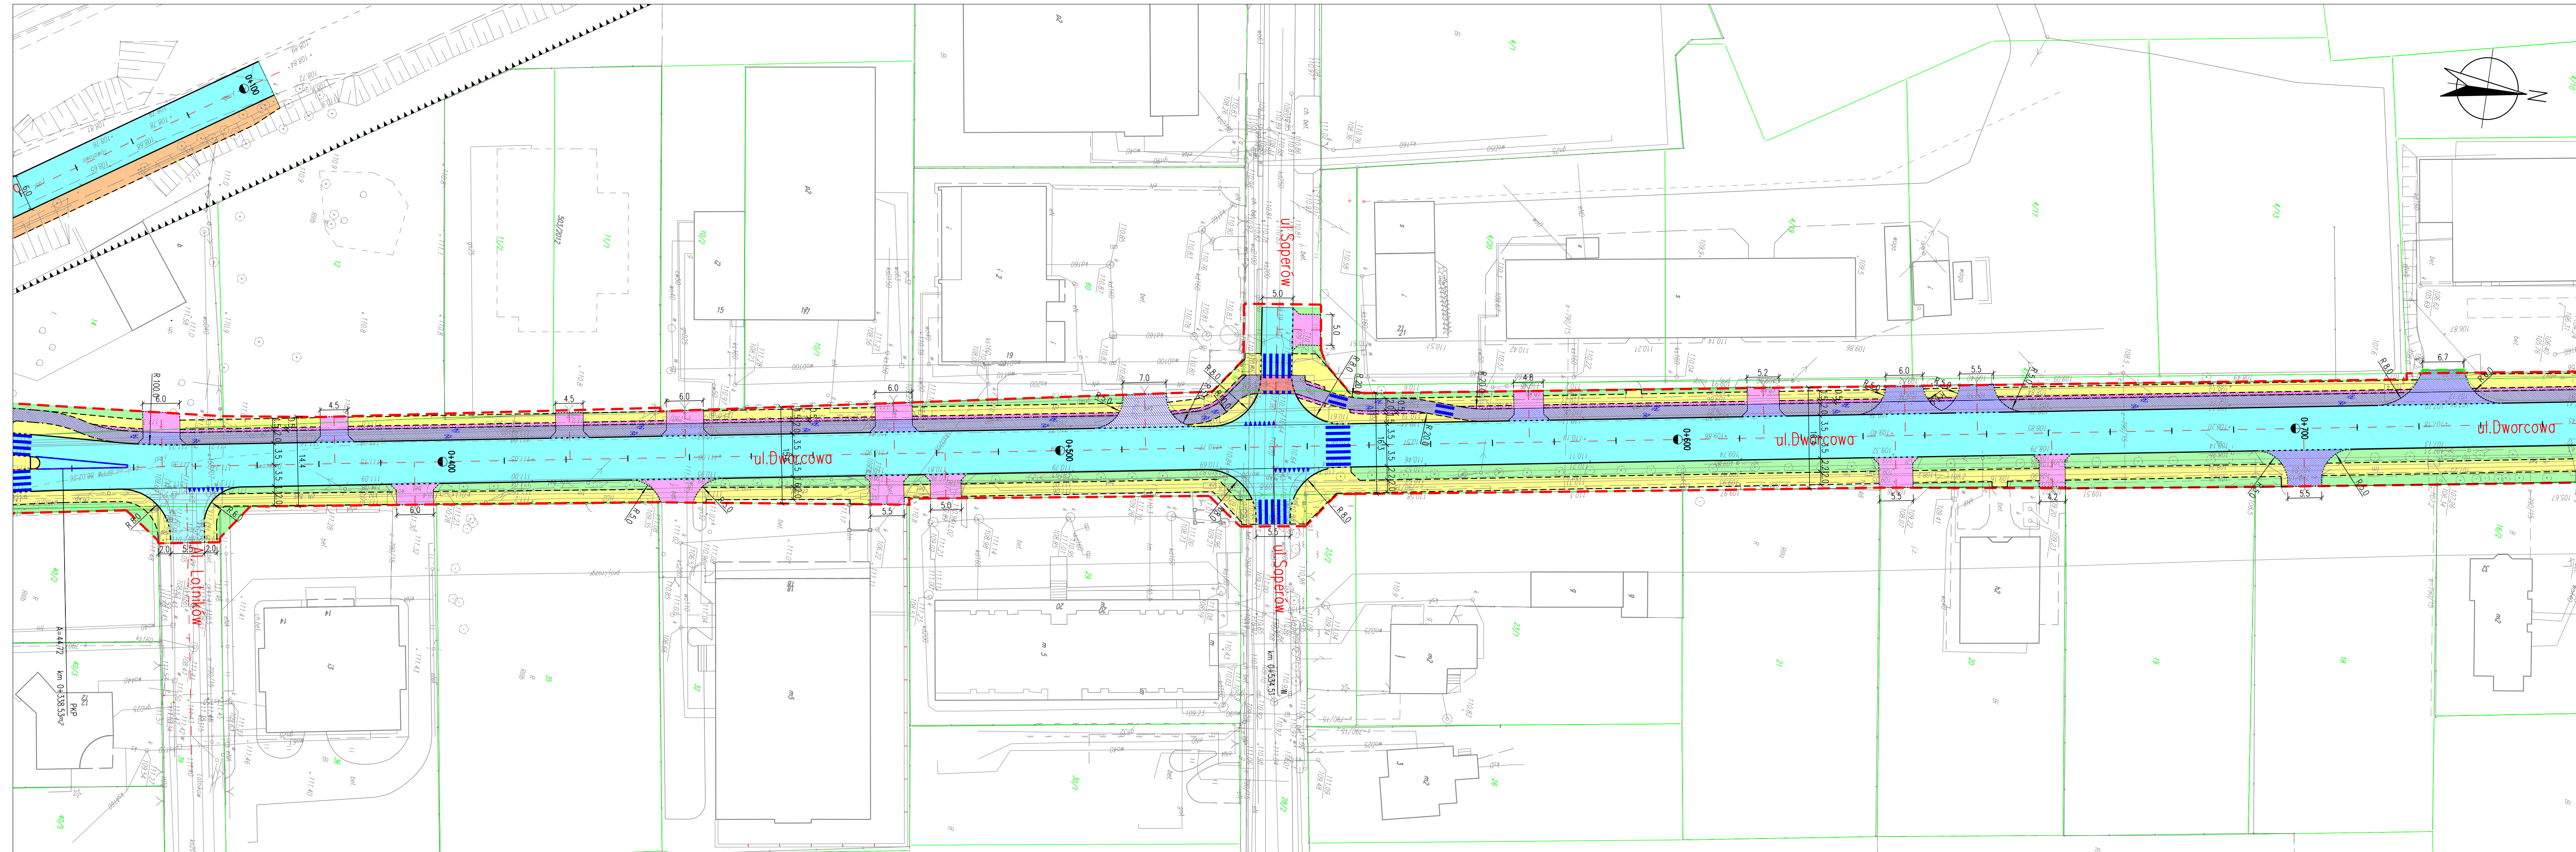

- LEGENDA**
- PROJEKTOWANA JEZDNI
 - PROJEKTOWANA JEZDNI W KOLORZE CZERWONYM WZDŁUŻ PASA DLA ROWERÓW
 - PROJEKTOWANE CIĄGI PIESZO-ROWEROWE
 - PROJEKTOWANE CHODNIKI
 - PROJEKTOWANE CHODNIKI O WZMOCNIONEJ KONSTRUKCJI
 - PROJEKTOWANE ŚCIEŻKI ROWEROWE
 - PROJEKTOWANA SEPARACJA ŚCIEŻKI ROWEROWEJ I CHODNIKA
 - PROJEKTOWANE ZJAZDY
 - PROJEKTOWANE ZATOKI AUTOBUSOWE
 - PROJEKTOWANE MIEJSCA PARKINGOWE
 - PROJEKTOWANA JEZDNI MANEWROWA NA PARKINGACH
 - PROJEKTOWANE ZIELEŃCE
 - PROJEKTOWANE KRĄWEŹNIKI WYSTAJĄCE
 - PROJEKTOWANE KRĄWEŹNIKI WTOPIONE
 - PROJEKTOWANE OPORNIKI BETONOWE WTOPIONE SZEROKOŚCI 12cm
 - PROJEKTOWANE OGRZĘZA BETONOWE SZEROKOŚCI 8cm
 - PROJEKTOWANE BARIEROPORĘCZE
 - PROJEKTOWANE LINIE ROZGRANICZAJĄCE
 - GRANICA TERENU KOLEJOWEGO

Investor  Burmistrz Miasta i Gminy Piaseczno ul. Kościuszkowska 5, 05-500 Piaseczno tel. (22) 701 75 00 fax: (22) 756 70 49 e-mail: urzad@piaseczno.eu, www.piaseczno.eu			
Jednostka projektowa  ROBIMART Sp. z o.o. ul. Staszica 1 piętro V, 05-800 Pruszków tel. (22) 245 34 00 fax: (22) 398 70 91 e-mail: biuro@robimart.pl, www.robimart.pl			
Nazwa przedsięwzięcia: BUDOWA ULICY DWORCOWEJ NA ODCINKU OD UL. SIENKIEWICZA DO UL. JANA PAWŁA II W PIASECZNE			
Nazwa i adres obiektu budowlanego: ULICA DWORCOWA NA ODCINKU OD UL. SIENKIEWICZA DO UL. JANA PAWŁA II W PIASECZNE, POWIAT PIASECZYŃSKI, WOJEWÓDZTWO MAZOWECKIE			
Stadium: KONCEPCJA		Brzoza: DROGOWA	Tom:
Projektant: inż. Mariusz Jaciubek	Specjalność i nr uprawnień: drogowo L00/0609/POD/06	Podpis:	Data: LUTY 2017
Opracował: mgr inż. Piotr Kielczewski	Specjalność i nr uprawnień: drogowo MAZ/0400/POD/05	Podpis:	Skala: 1:500
Projektant, sprawdzający: mgr inż. Robert Zalewski	Specjalność i nr uprawnień: drogowo MAZ/0400/POD/05	Podpis:	Nr rys. 2.2
Nazwa rysunku: PLAN SYTUACYJNY		Nr strony: 2.2	