


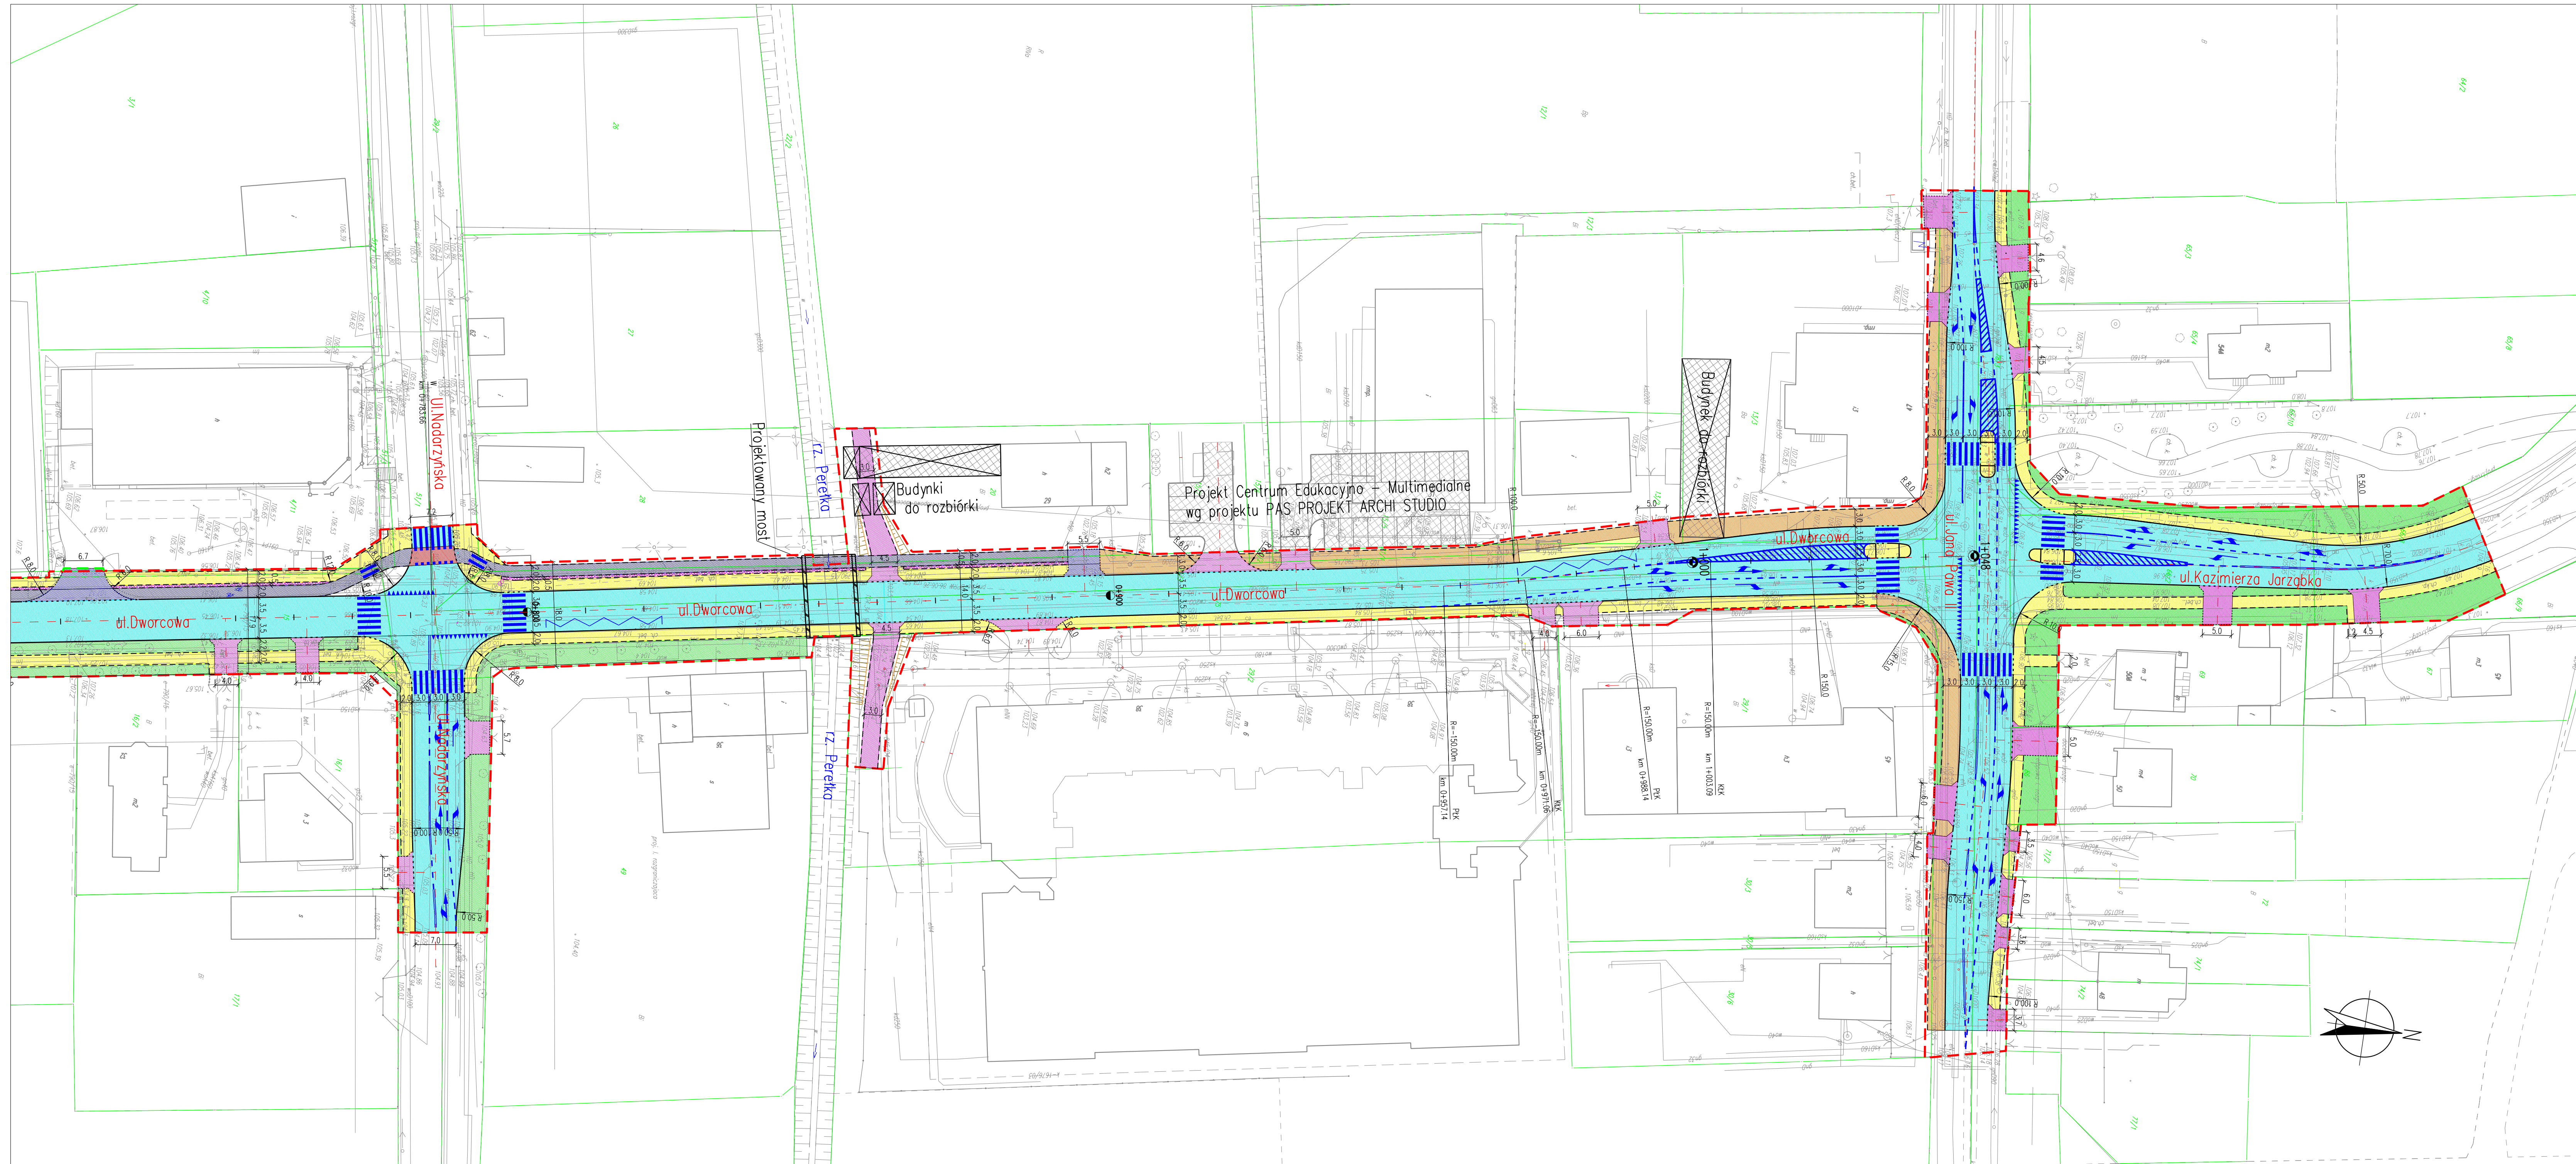

- LEGENDA**
- PROJEKTOWANA JEZDNI
 - PROJEKTOWANA JEZDNI W KOLORZE CZERWONYM WZDŁUŻ PASA DLA ROWERÓW
 - PROJEKTOWANE CIĄGI PIESZO-ROWEROWE
 - PROJEKTOWANE CHODNIKI
 - PROJEKTOWANE CHODNIKI O WZMOCNIONEJ KONSTRUKCJI
 - PROJEKTOWANE SIECZKI ROWEROWE
 - PROJEKTOWANA SEPARACJA SIECZKI ROWEROWEJ I CHODNIKA
 - PROJEKTOWANE ZJAZDY
 - PROJEKTOWANE ZATOKI AUTOBUSOWE
 - PROJEKTOWANE MIEJSCA PARKINGOWE
 - PROJEKTOWANA JEZDNI MANEWROWA NA PARKINGACH
 - PROJEKTOWANE ZIELENIE
 - PROJEKTOWANE KRAWĘŻNIKI WYSTAJĄCE
 - PROJEKTOWANE KRAWĘŻNIKI WTOPIONE
 - PROJEKTOWANE OPORKI BETONOWE WTOPIONE SZEROKOŚCI 12cm
 - PROJEKTOWANE OBRZEŻA BETONOWE SZEROKOŚCI 8cm
 - PROJEKTOWANE BARIEROPORĘCZKI
 - PROJEKTOWANE LINIE ROZGRANICZAJĄCE
 - GRANICA TERENU KOLEJOWEGO

Investor

 **Burmistrz Miasta i Gminy Piaseczno**
ul. Kościuszki 5, 05-500 Piaseczno
tel. (022) 701 75 00 fax: (022) 756 70 49
e-mail: urzad@piaseczno.eu, www.piaseczno.eu

Jednostka projektowa

ROBIMART
ROBIMART Sp. z o.o.
ul. Steadfa 1, piętro V, 05-800 Pruszków
tel. (022) 245 34 00 fax: (022) 756 70 91
e-mail: biuro@robimart.pl, www.robimart.pl

Nazwa zamierzenia budowlanego

BUDOWA ULICY DWORCOWEJ NA ODCINKU OD UL. SIENKIEWICZA DO UL. JANA PAWŁA II W PIASECZNE

Nazwa i adres obiektu budowlanego

ULICA DWORCOWA NA ODCINKU OD UL. SIENKIEWICZA DO UL. JANA PAWŁA II W PIASECZNE, POWIAT PIASECZYŃSKI, WOJEWÓDZTWO MAZOWIECKIE

Stadium		Branża		Tom	
KONCEPCJA		DROCOWA			
Projektant	inż. Mariusz Jacubek	Specjalność i nr uprawnień	Podpis	Data	
Opracował	mgr inż. Piotr Kielczewski	specjal. 10/1069/P000/06	Podpis	LUTY 2017	
Projektant sprawdzający	mgr inż. Robert Zalewski	Specjalność i nr uprawnień	Podpis	Skala	
Nazwa rysunku	PLAN SITUACYJNY	specjal. 10/1069/P000/06	Podpis	1:500	
				Nr rys.	Nr strony
				2.3	