
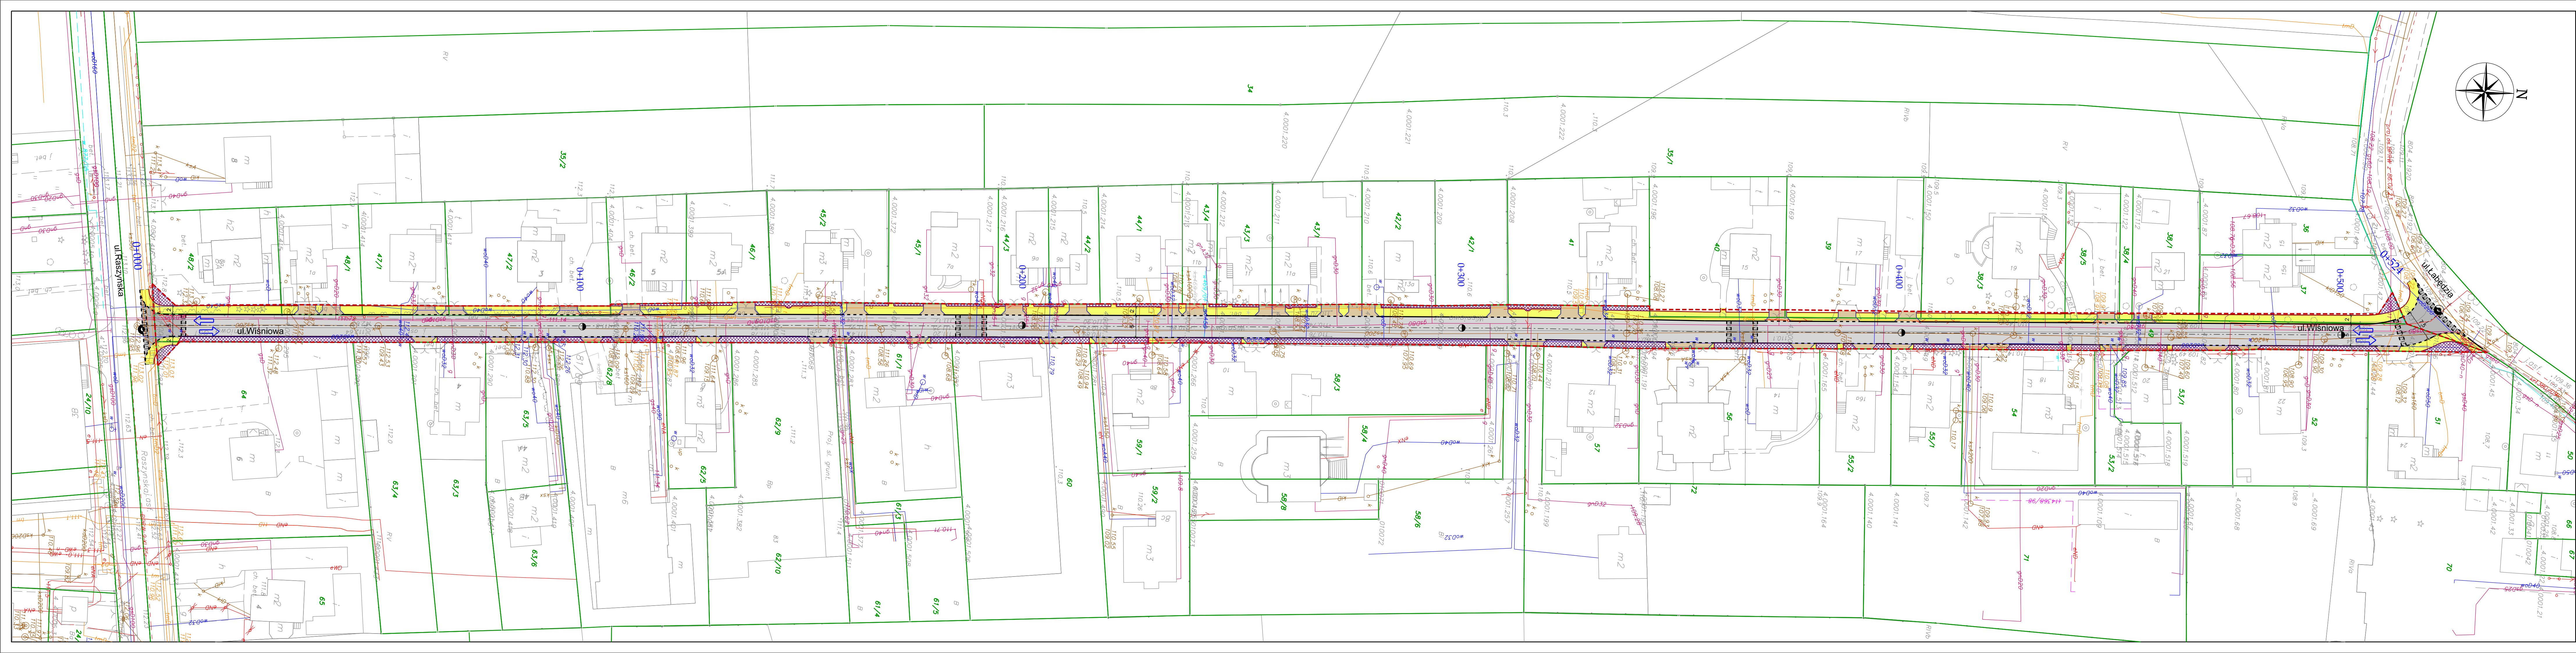


LEGENDA

- Proj. nawierzchnia jezdni wyniesionej +10cm z kostki betonowej
- Proj. nawierzchnia ciągu pieszo-jezdnego z kostki betonowej
- Proj. nawierzchnia chodnika z kostki betonowej
- Proj. nawierzchnia zjazdu z kostki betonowej
- Proj. nawierzchnia pobocza z kruszywa
- Proj. krawężnik betonowy wyniesiony +6cm
- Proj. krawężnik betonowy
- Proj. opornik betonowy
- Proj. obrzeże betonowe
- Proj. rampa
- Linia rozgraniczająca teren inwestycji

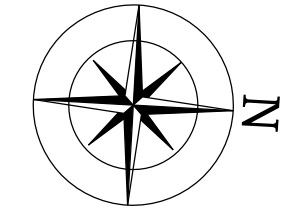

Konsorcjum projektowe	REM PROJEKT ul. Jana Brzechwy 16, 96-100 Skierniewice	
	Urban Media Al. Niepodległości 13/73, 02-653 Warszawa	
Inwestor:	Urząd Miasta i Gminy Piaseczno, ul. Kościuszkowski 5, 05-500 Piaseczno	
Nazwa zadania:	Rozbudowa ulicy Wiśniowej na odc. od ul. Raszyńskiej do ul. Łabędzkiej w Piasecznie	
Faza opracowania:	PROJEKT BUDOWLANY BRANŻY DROGOWEJ	Nr rysunku: 1,1
Tytuł rysunku:	PLAN KONCEPCYJNY	Skala: 1:500
Stanowisko:	Imię i Nazwisko: mgr inż. Marcin Łukasiewicz	Specjalność: drogi
Projektant:	mgr inż. Marcin Łukasiewicz	Podpis: LOD/1092/POD/09
Sprawdzający:	mgr inż. Rafał Urban	Podpis: LUB/0184/PWOD/06
		Data: 09.2018