
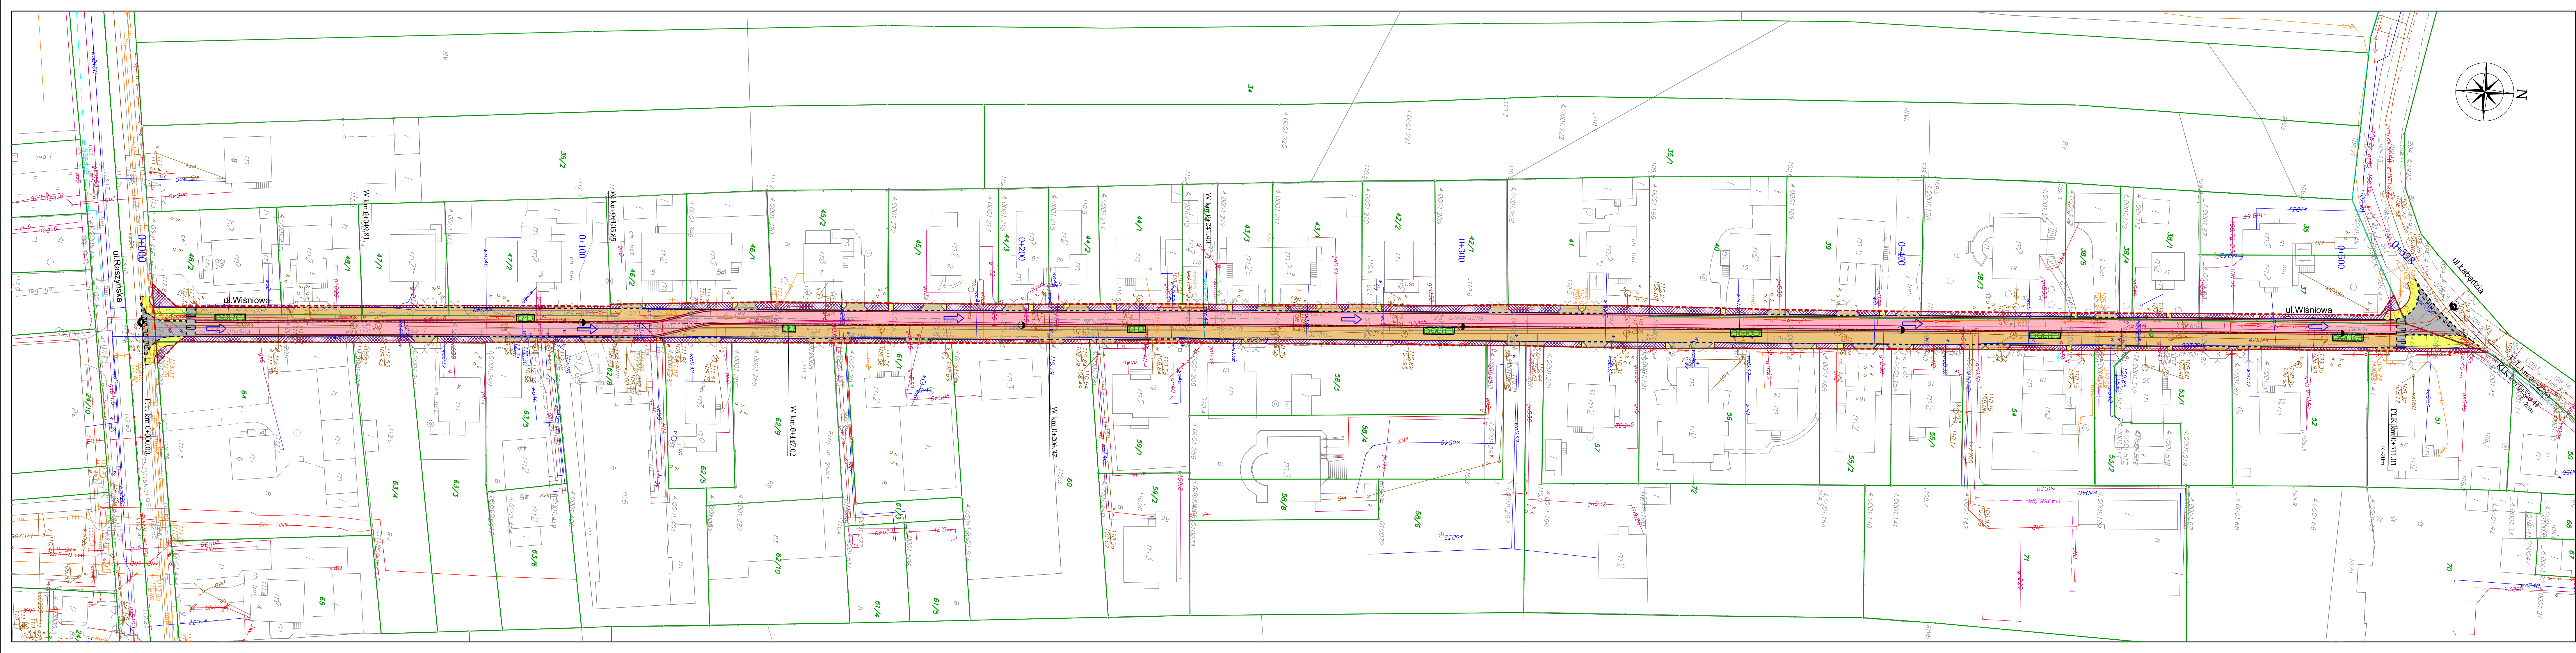


LEGENDA

- Proj. nawierzchnia jezdni wyniesionej +10cm z kostki betonowej
- Proj. nawierzchnia części pieszej z kostki betonowej
- Proj. nawierzchnia części jezdnej z kostki betonowej
- Proj. nawierzchnia chodnika z kostki betonowej
- Proj. pas dzielący z kostki kamiennej
- Proj. nawierzchnia pobocza z kruszywa
- Proj. krawężnik betonowy wyniesiony +6cm
- Proj. krawężnik betonowy
- Proj. opornik betonowy
- Proj. obrzeże betonowe
- Proj. rampa
- Linia rozgraniczająca teren inwestycji
- Proj. zieleniec
- Proj. krzew

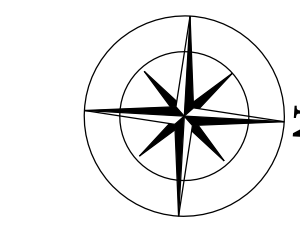

 REM PROJEKT biuro projektów drogowych		REM PROJEKT ul. Jana Brzechwy 16, 96-100 Skierniewice					
		Urban Media Al. Niepodległości 13/73, 02-653 Warszawa					
Urząd Miasta i Gminy Piaseczno, ul. Kościuski 5, 05-500 Piaseczno							
Rozbudowa ulicy Wiśniowej na odc. od ul. Raszyńskiej do ul. Łabędzkiej w Piasecznie							
Inicjator:		Nr rysunku:					
Projektant:		1,2					
Sprawdzający:		Skala:					
1:500		Data:					
mgr inż. Marcin Łukasiewicz		drogi		LOD/1092/POOD/09			
mgr inż. Rafał Urban		drogi		LUB/0184/PWOD/06			
						09.2018	