


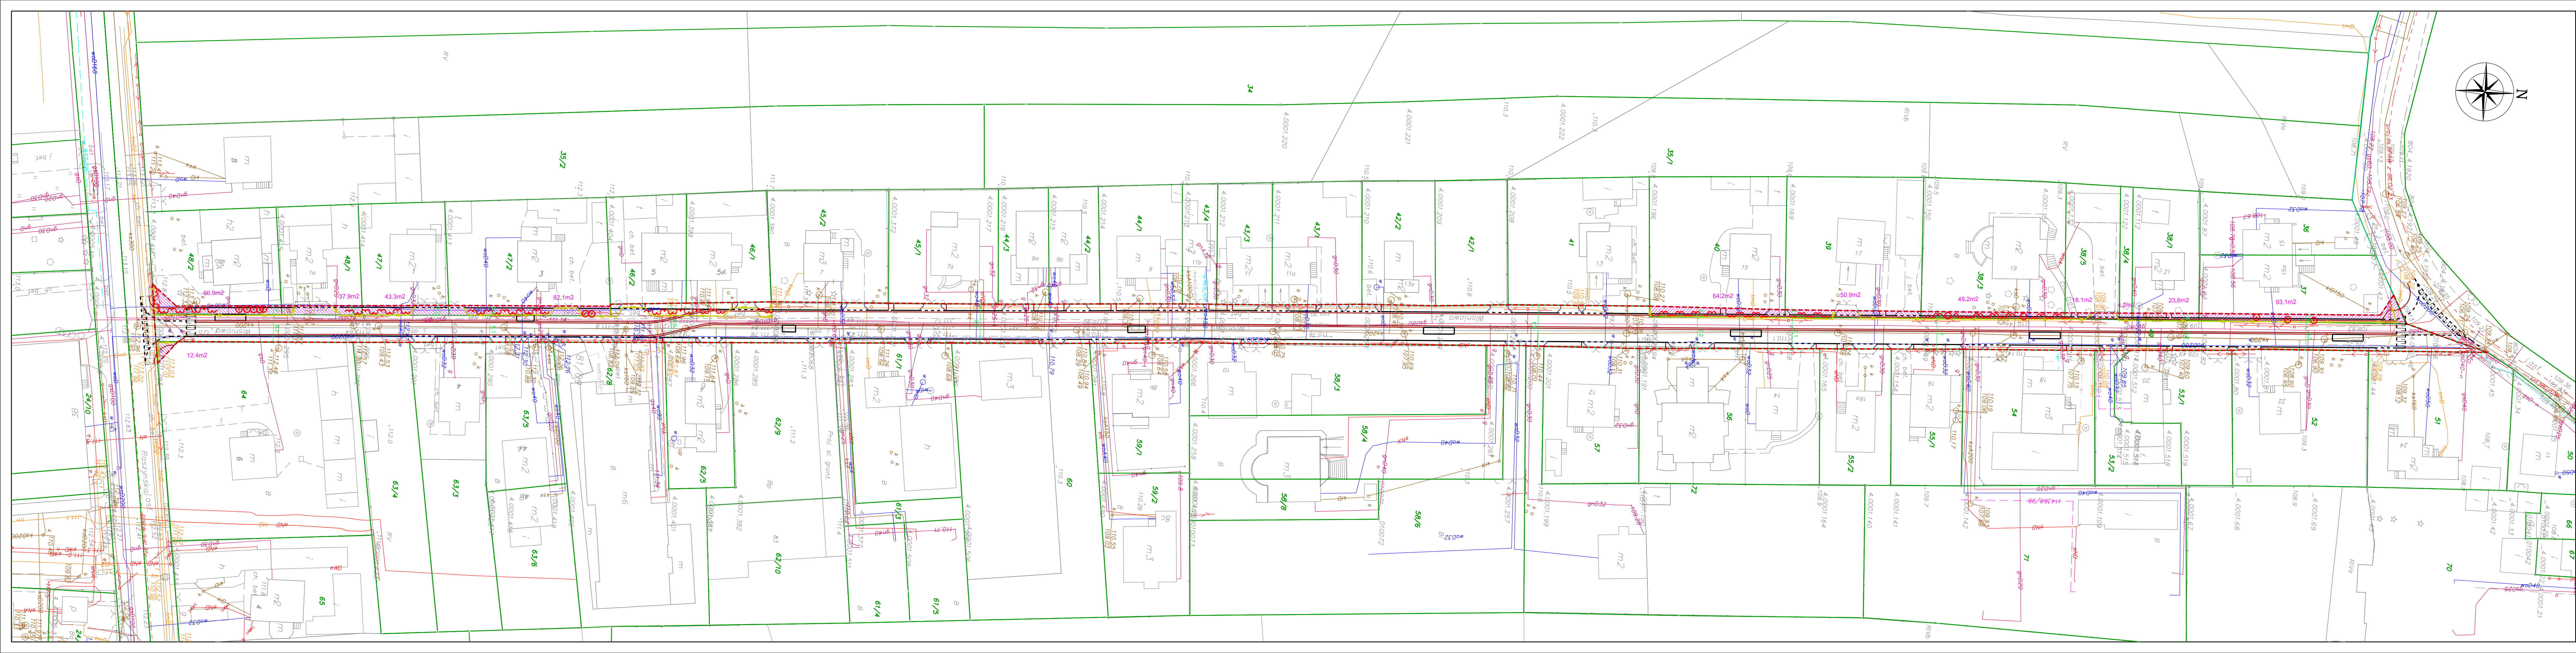

LEGENDA

- Proj. krawężnik betonowy wyniesiony +6cm
- Proj. krawężnik betonowy
- Proj. opornik betonowy
- Proj. obrzeże betonowe
- Linia rozgraniczająca teren inwestycji
- Powierzchnia działek wykupowanych
- Drzewa do wycinki
- Krzewy do wycinki
- Ogrodzenia do rozbiórki

Konsorcjum projektowe	REM PROJEKT biuro projektów drogowych	REM PROJEKT ul. Jana Brzechwy 16, 96-100 Skierniewice
Inwestor:	Urząd Miasta i Gminy Piaseczno, ul. Kościuszki 5, 05-500 Piaseczno	Urban Media Al. Niepodległości 13/73, 02-653 Warszawa
Nazwa zadania:	Koncepcja rozbudowy ulicy Wiśniowej na odc. od ul. Raszyńskiej do ul. Łąbedziowej w Piasecznie	
Faza opracowania:	PROJEKT BUDOWLANY BRANŻY DROGOWEJ	Nr rysunku: 1,2
Tytuł rysunku:	PLAN KONCEPCYJNY - WYKUPY	
Stanowisko:	Imię i Nazwisko: mgr inż. Marcin Łukasiewicz	Spełniając: drogi
Projektant:	mgr inż. Marcin Łukasiewicz	LOD/1092/POD/09
Sprawdzający:	mgr inż. Rafał Urban	LUB/0184/PWOD/06
		Podpis: Data: 09.2018