


-  Proj. krawężnik betonowy wyniesiony
-  Proj. krawężnik betonowy
-  Proj. opornik betonowy
-  Proj. obrzeże betonowe
-  Linia rozgraniczająca teren inwestycji
-  89.4m²
Powierzchnia działek wykupowanych
-  Drzewa do wycinki
-  Krzewy do wycinki
-  Ogródnienia do rozbiórki

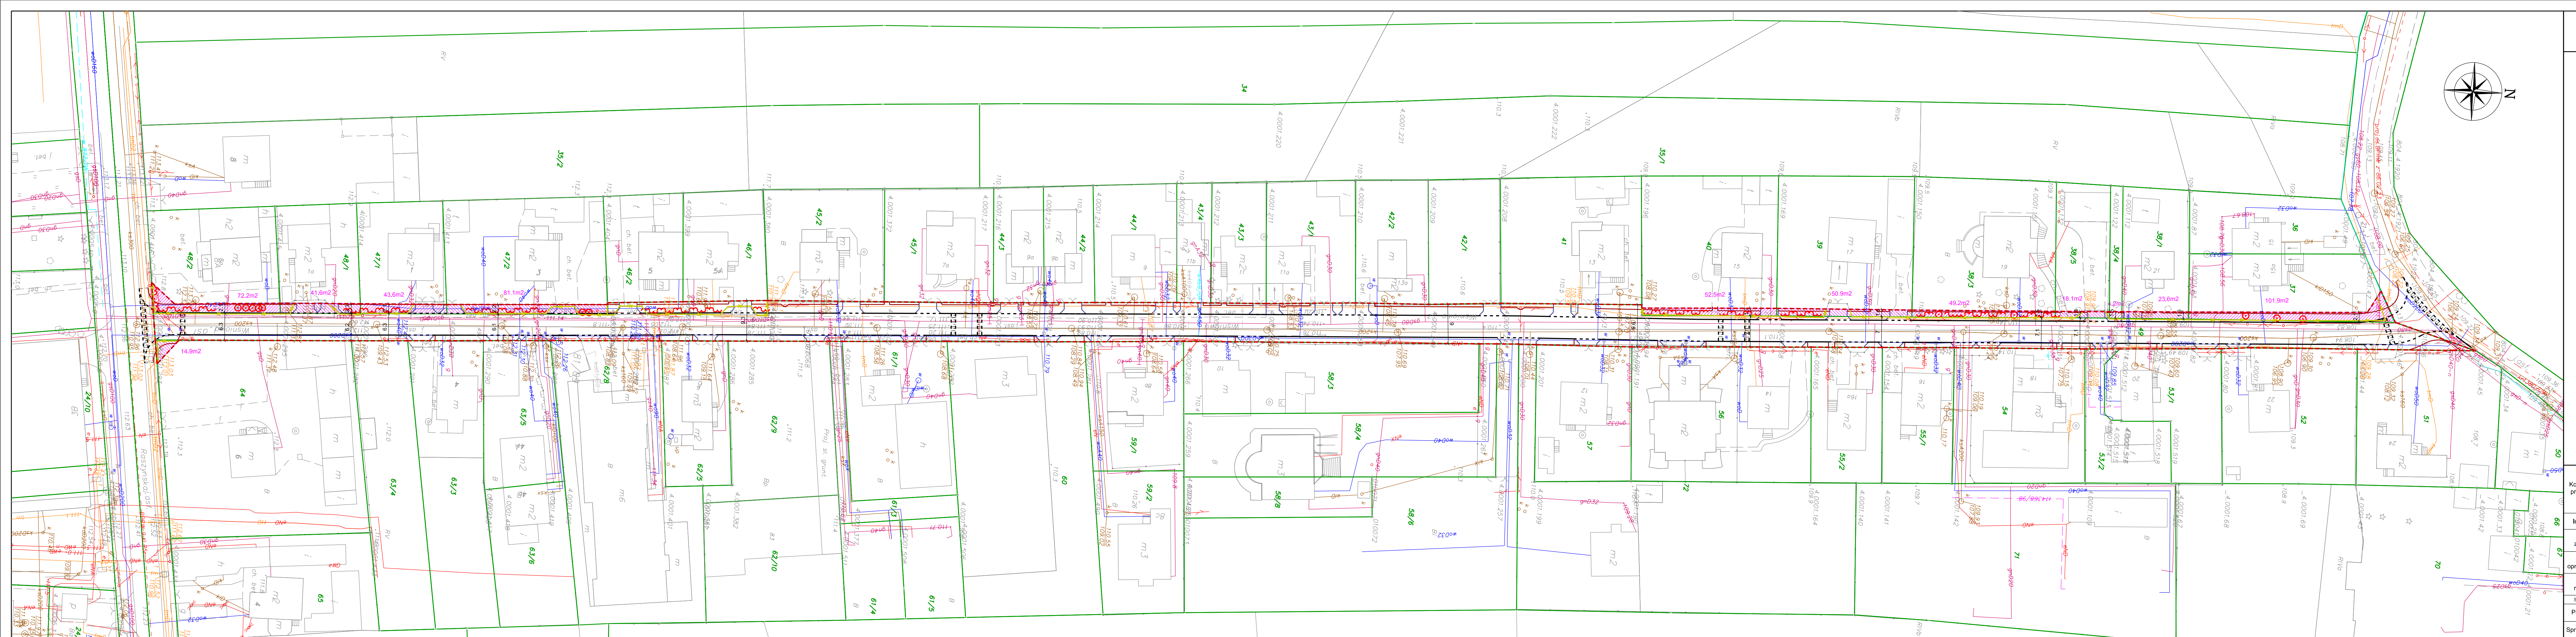


REM PROJEKT
 biuro projektów drogowych

ul. Jana Brzechwy 16, 96-100 Skierniewice

Urban Media
Al. Niepodległości 13/73, 02-653 Warszawa

Urząd Miasta i Gminy Piaseczno, ul. Kościuszki 5, 05-500 Piaseczno

Rozbudowa ulicy Wiśniowej na odc. od ul. Raszyńskiej
do ul. Łąbedziowej w Piasecznie

PROJEKT BUDOWLANY BRANŻY DROGOWEJ I	Nr rysunku:
-------------------------------------	-------------

PROSELYT BUDOWEANT BRANZET BROSCOWES	1.1

PLAN KONCEPCYJNY - WYKUPY		Skala:
		1:500

Imię i Nazwisko:	Specjalność:	Nr uprawnień:	Podpis:	
mgr inż. Marcin Łukasiewicz	drogi	LOD/1002/ROD/09		Data:

mgr inż. Marcin Łukasiewicz	mgr	LOD/1052/F-OD/09	09.2018
mgr inż. Rafał Urban	mgr	LUB/018/F-OD/09	

mgj in2. Katar Urban	drogi	LUB/0184/PWOD/06		
----------------------	-------	------------------	--	--