



LEGENDA

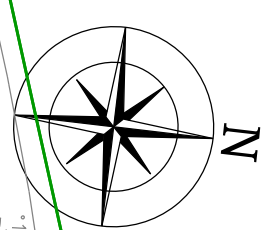

- Proj. nawierzchnia jezdni wyniesionej +10cm z kostki betonowej
- Proj. nawierzchnia części pieszej z kostki betonowej
- Proj. nawierzchnia części jezdnej z kostki betonowej
- Proj. nawierzchnia chodnika z kostki betonowej
- Proj. pas dzielący z kostki kamiennej
- Proj. krawężnik betonowy wyniesiony +6cm
- Proj. krawężnik betonowy
- Proj. opornik betonowy
- Proj. obrzeże betonowe
- Proj. rampa
- Linia rozgraniczająca teren inwestycji
- Proj. zieleniec
- Proj. drzewo
- Proj. krzew
- Powierzchnia działek wykupowanych

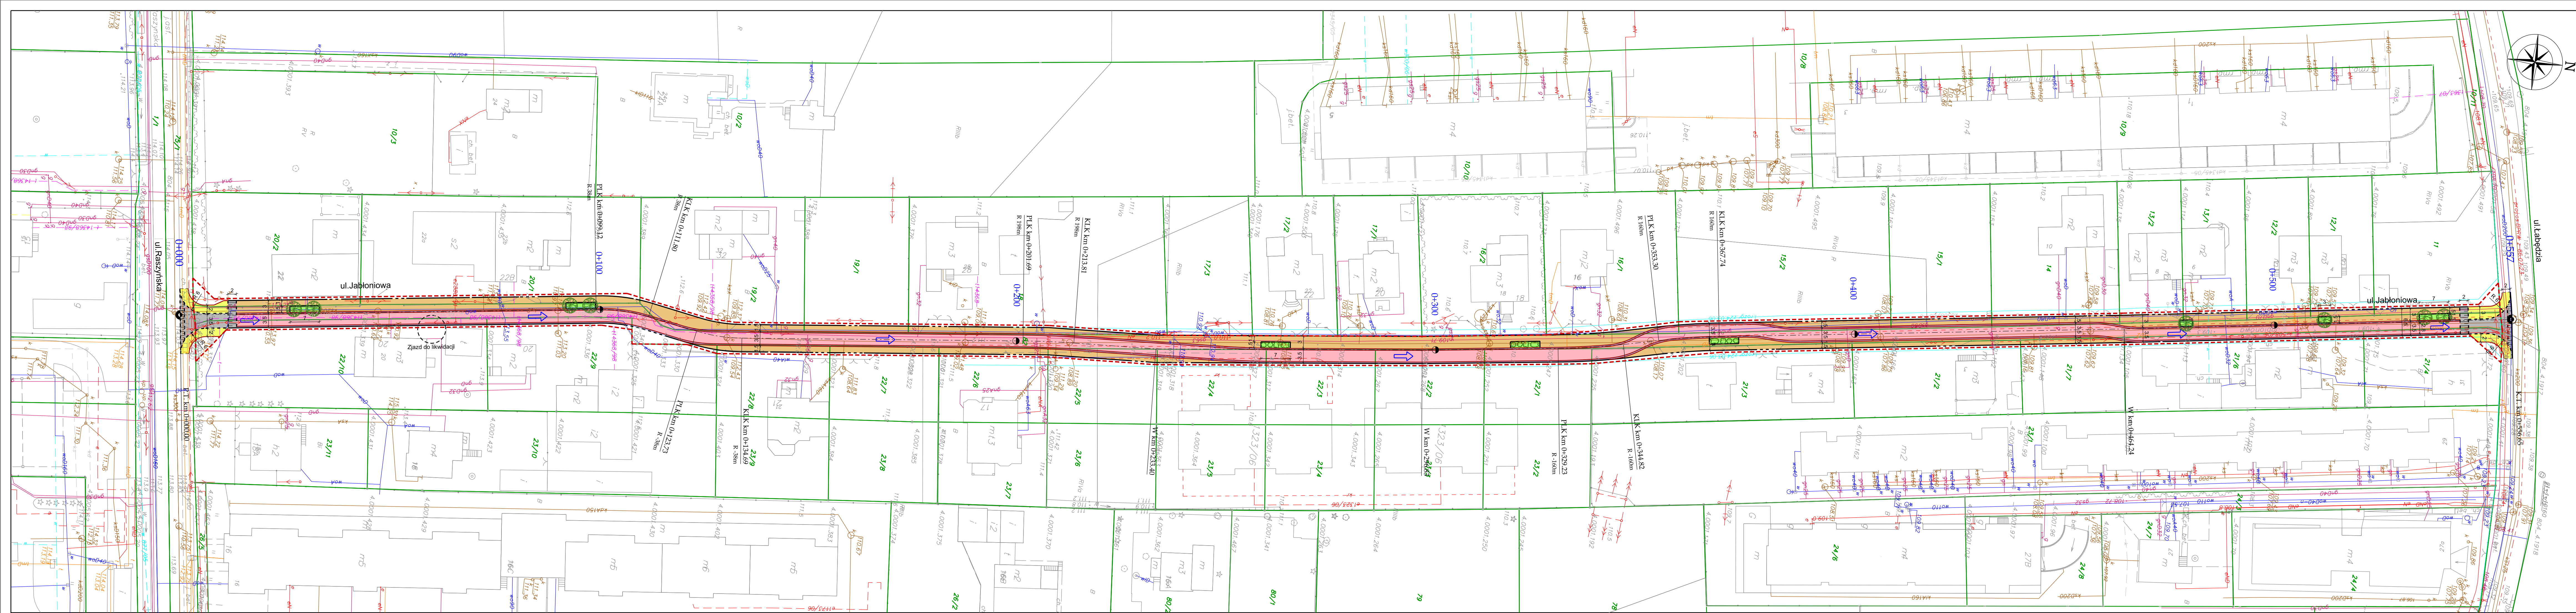

 biuro projektów drogowych		REM PROJEKT ul. Jana Brzechwy 16, 96-100 Skierniewice		
		Urban Media Al. Niepodległości 13/73, 02-653 Warszawa		
Urząd Miasta i Gminy Piaseczno, ul. Kościuski 5, 05-500 Piaseczno				
Rozbudowa ulicy Jabłoniowej na odc. od ul. Raszyńskiej do ul. Łądzkiej w Piasecznie				
PROJEKT BUDOWLANY BRANŻY DROGOWEJ			Nr rysunku: 1.2	
PLAN KONSEPCYJNY			Skala: 1:500	
Imię i Nazwisko:		Specjalność:	Nr uprawnień:	Podpis:
mgr inż. Marcin Łukasiewicz		drogi	LOD/1092/POOD/09	Data: 09.2018
mgr inż. Rafał Urban		drogi	LUB/0184/PWOD/06	