
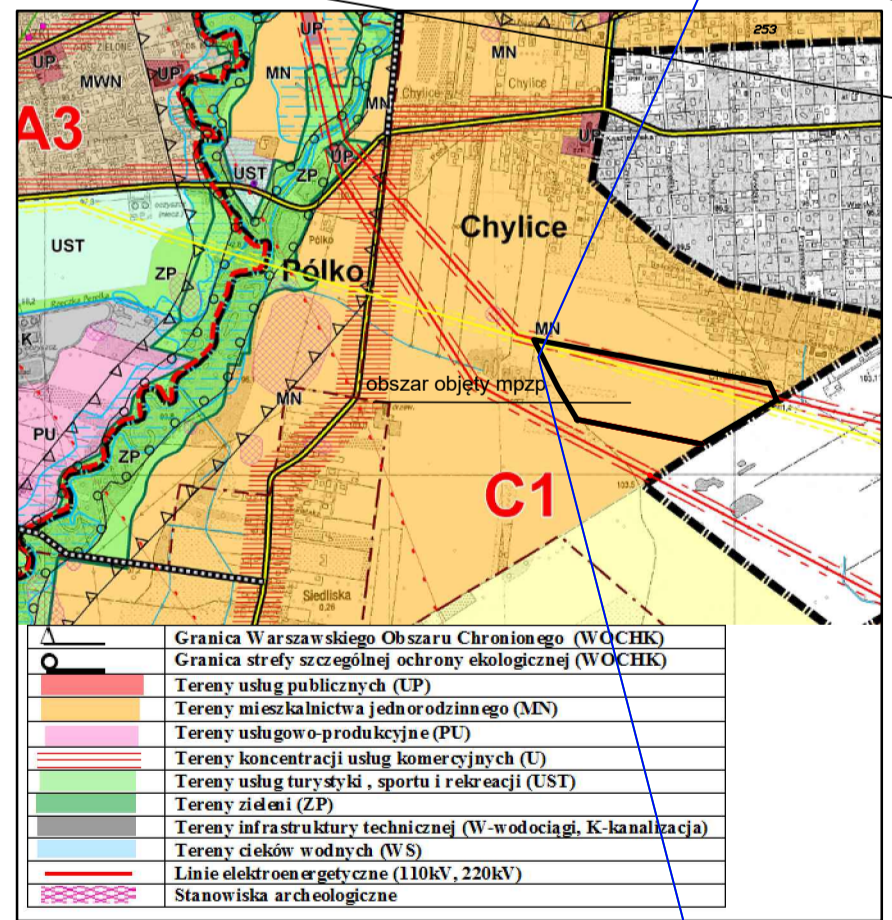


# ZMIANA MIEJSCOWEGO PLANU ZAGOSPODAROWANIA PRZESTRZENNEGO CZ. WSI CHYLICE

skala 1:1000  
0 10 20 30 40 50 100m

## Oznaczenia

	GRANICA PLANU
	LINIE ROZGRANICZAJĄCE TERENY O RÓŻNYM PRZEZNACZENIU LUB RÓŻNYCH ZASADACH ZAGOSPODAROWANIA
	NIEPRZEKRACZALNE LINIE ZABUDOWY
	WYMIAROWANIE
<b>MN</b>	TERENY ZABUDOWY MIESZKANIOWEJ JEDNORODZINNEJ
<b>MN/U</b>	TERENY ZABUDOWY MIESZKANIOWEJ JEDNORODZINNEJ I USŁUG NIEUCIĄŻLIWYCH
<b>KDD</b>	TERENY DRÓG PUBLICZNYCH KLASY DOJAZDOWEJ
<b>KDW</b>	TERENY DRÓG WEWNĘTRZNYCH
	GAZOCIĄG WYSOKIEGO CIŚNIENIA (6,4MPa) DN 400 WRAZ Z ZASIĘGIEM STREFY KONTROLOWANEJ
	NAPOWIETRZNE LINIE ELEKTROENERGETYCZNE 110 kV WRAZ Z ZASIĘGIEM STREF POTENCJALNEGO SZKODLIWEGO ODDZIAŁYWANIA

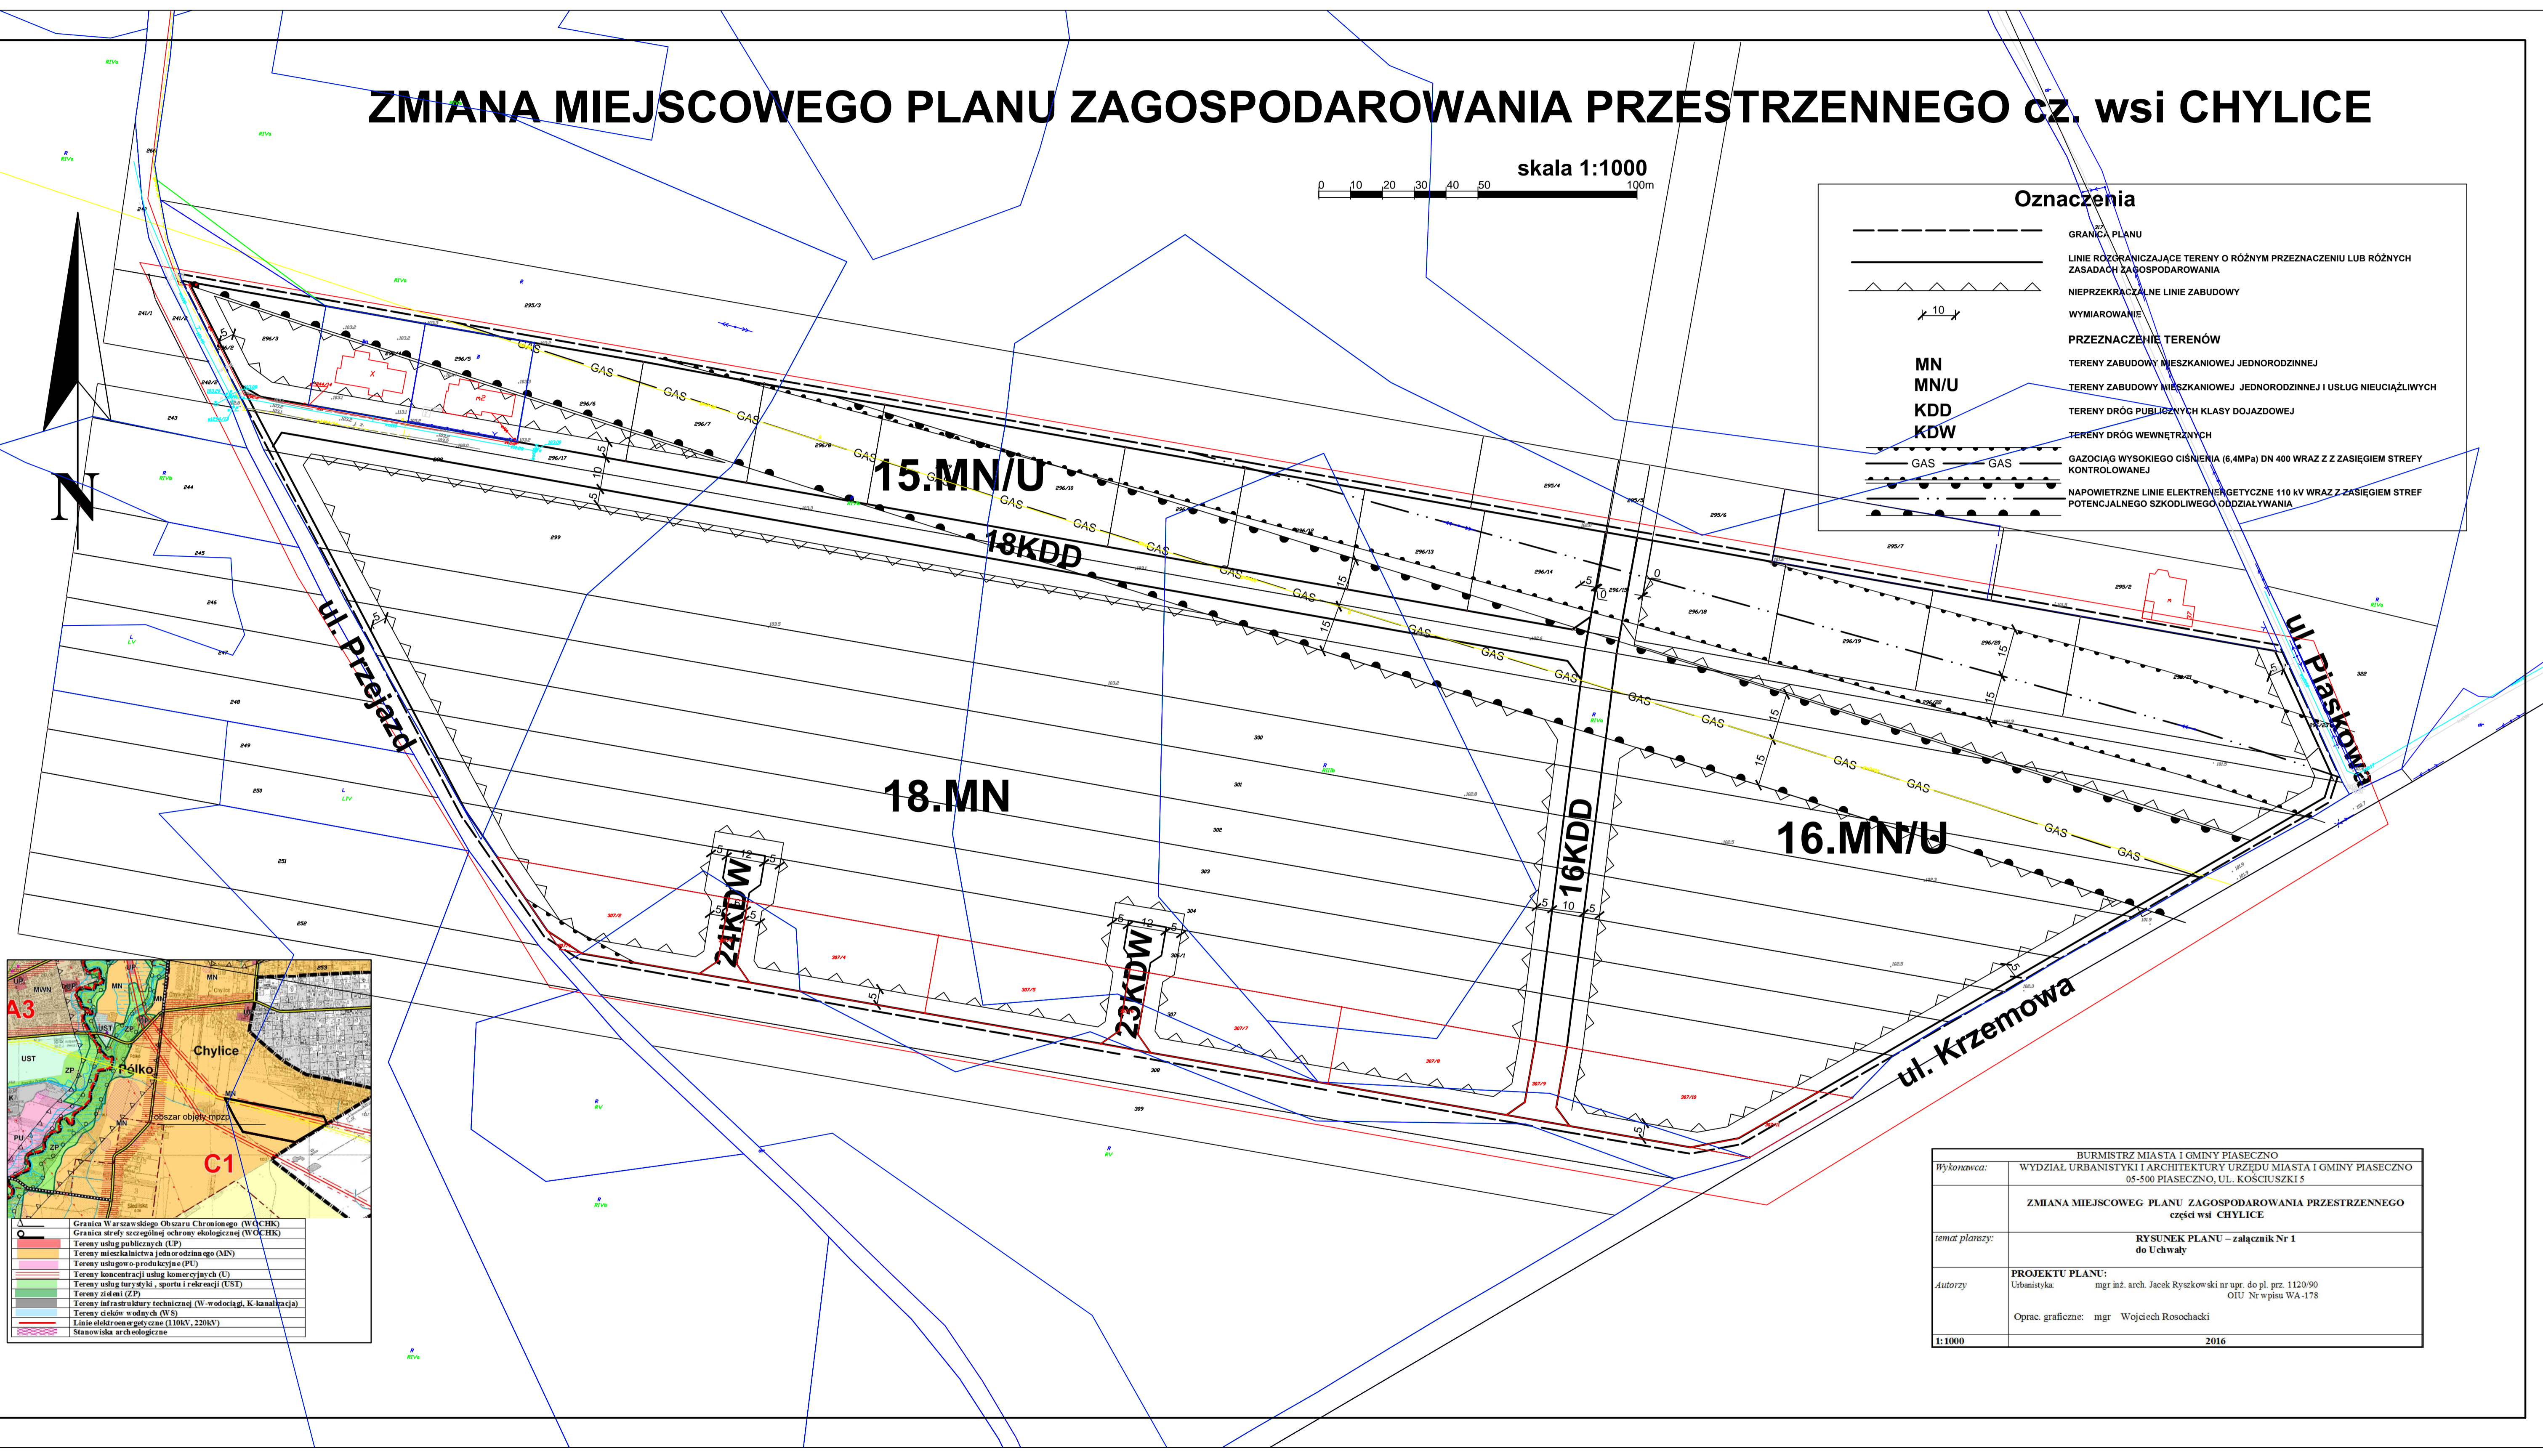

BURMISTRZ MIASTA I GMINY PIASECZNO	
Wykonawca:	WYDZIAŁ URBANISTYKI I ARCHITEKTURY URZĘDU MIASTA I GMINY PIASECZNO 05-500 PIASECZNO, UL. KOŚCIUSZKI 5
ZMIANA MIEJSCOWEGO PLANU ZAGOSPODAROWANIA PRZESTRZENNEGO części wsi CHYLICE	
tema planu:	RYSUNEK PLANU – załącznik Nr 1 do Uchwały
Autory:	PROJEKTU PLANU: Urbanistyka mgr inż. arch. Jacek Ryszkowski nr upr. do pl. prz. 1120/90 OIU Nr wpisu WA-178 Oprac. graficzne: mgr Wojciech Rosodanski
1:1000	2016