


za: mPiaseczno.MAP_Admay_Piaseczno.MAP
 adresowi Powiatowe w Piasecznie, Wydział Geodezji i Katastru
 dat: wop.2000 strefa 712, układ wys. Kronstadt 86

MAPA DO CELÓW PROJEKTOWYCH	
Zakres robót: projekt zagospodarowania terenu	
Data wydania: 01.01.2016	
Miejscowość: Piaseczno	
Dzielnica: Piaseczno-Miasto	
Działka nr ewid. 8/7, 7/12, 7/13, 7/14, 7/99, 7/100	
Podpisz się, że niniejszy dokument został opracowany w wyniku prac geodezyjnych i kartograficznych, których rezultatem jest zestaw danych technicznych wystarczających do wydania materiałów planowego zakresu geodezyjnego i kartograficznego.	
Ogółem powołany jest: STAROSTA PIASECZYŃSKI	
Identyfikator ewidencyjny: P-1418, 2016, 609	
Podpis osoby reprezentującej organ: [podpis]	

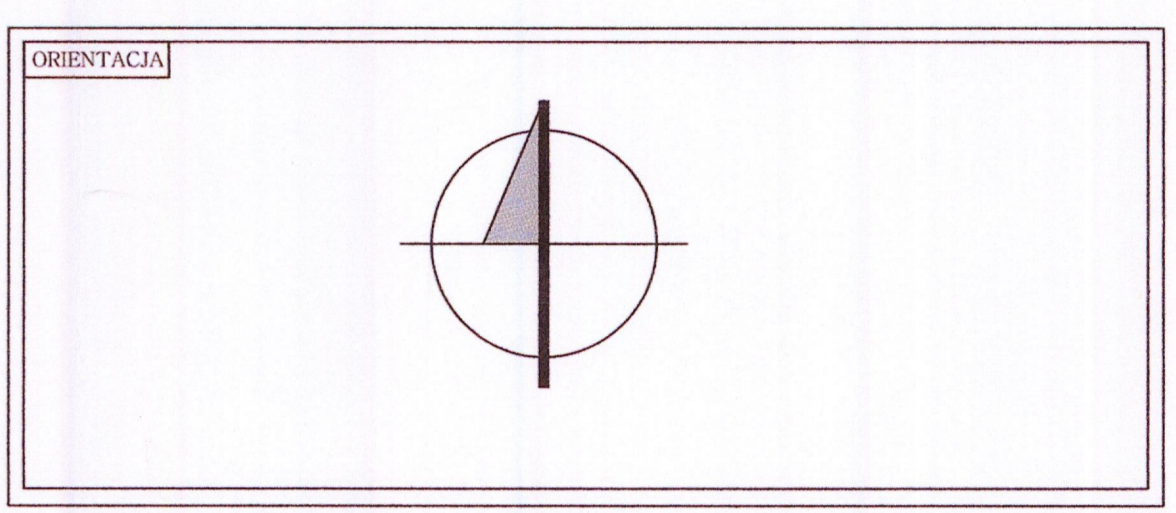

DECYZJA M216
 Wydział Geodezji i Katastru
 Powiatowe w Piasecznie

POWIERZCHNIA TERENU OBJĘTA WNIOSIEM POZWOLEŃ NA BUDOWĘ - 74.867 m ²	
Działka 8/7 obręb Piaseczno-Miasto o powierzchni 98.607 m ² fragment objęty zagospodarowaniem powierzchni 30.585,05 m ² - 100%	
Pow. utwardzona podprzeznaczalna	4.696 m ² (15,35%)
Pow. biologiczne czynna	25.889,05 m ² (84,65%)
Działka 7/12 obręb Piaseczno-Miasto o powierzchni 43,405 m ² fragment objęty zagospodarowaniem powierzchni 43,405 m ² - 100%	
Pow. utwardzona podprzeznaczalna	2.875,5 m ² (6,6%)
Pow. biologiczne czynna	40.529,5 m ² (93,4%)
Działka 7/13 obręb Piaseczno-Miasto o powierzchni 586,95 m ² fragment objęty zagospodarowaniem powierzchni 586,95 m ² - 100%	
Pow. utwardzona podprzeznaczalna	0,00 m ² (0%)
Pow. biologiczne czynna	586,95 m ² (100%)

- LEGENDA
- 1 - ZK3 podział sieci
 - 2 - ZK3 + 2SL (sok i urządzenia techniczne parku)
 - 3 - SOK szafa oświetleniowa
 - 4 - szafa urządzeń technicznych parku
 - 5 - szafa imprez masowych przystosowana do rycyzatu lub zainstalowania licznika z nadmiarówką zasłonią z nr 2
 - szafa sterująca fontanną płytującą
 - szafa gniazd technicznych
 - kabel oświetleniowy
 - kabel SN 15KV
 - kabel nn 0,4KV
 - złącze kablowe nn 0,4KV
 - stacja transformatorowa
 - studnia kablowa SKR2
 - studnia kablowa SKR1
 - studnia kablowa SK1
 - szafa monitoringu
 - słup oświetleniowy
 - światłowód (monitoring parku)

- PROJEKT KOMUNIKACJI
- 1. ALEJE PARKOWE PIESZO-EJZDNE -szer.3,0m = 279,5m2
 - 2. ALEJE PARKOWE PIESZO-GŁÓWNE -szer.3,5m = 1034,0m2
 - 3. ALEJE PARKOWE PIESZO-GŁÓWNE -szer.3,0m = 1675,5m2
 - 4. ALEJE PARKOWE PIESZO-PODZĘDNE -szer.2,5m = 2908,5m2
 - 5. ALEJE PARKOWE PIESZO-PODZĘDNE -szer.1,5, 1,8, 2,0m = 802m2
 - 7. PLACI i NAW. POD ŁAWKAMI - 591m2+282m2 = 873m2
 - 8. OBRZEŻA ALEI I PLACÓW i wgnk ławek - 5604m+336m=5940mb


- PROJEKT MAŁEJ ARCHITEKTURY
- 8. ŁAWKI - 135 sztuk, ławki z oparciem 88 szt i bez oparcia 47 szt.
 - 10. KOSZE - 72 sztuk
 - 11. STOJKI NA ROWERY - 6 sztuk
 - 12. TABLICE INFORMACYJNE - 4 sztuki
 - 13. PERGOLY - 1 komplet PERGOLA Pa.

GRANICA DZIAŁKI 8/7 I 7/12

GRANICA DZIAŁKI 7/17 Pa.

TEREN WYŁĄCZONY Z OPRACOWANIA

INWESTOR	GMINA PIASECZNO UL. KOŚCIUSZKI 5 05-500 PIASECZNO		
PRACOWNIA	PRACOWNIA PROJEKTOWANIA PRZESTRZENNEGO DOROTA PAPE 05-500 Piaseczno, ul. Kosciuszki 5 tel. 608 796 428 mail: pap@op.pl		
INWESTYCJA	REWALORYZACJA PARKU MIEJSKIEGO W PIASECZNI PROJEKT ZAGOSPODAROWANIA TERENU		
ADRES	DZIAŁKI NR EWID 8/7, 7/12, 7/13, 7/14, 7/99, 7/100		
PRZEDESIĘTY	PROJEKT ZAGOSPODAROWANIA TERENU Pa		
BRANŻA	ARCHITEKTURA	FAZA	PROJEKT BUDOWLANY
AUTORZY	ARCHITEKTURA	NR UPRAWNIEN	FORPIS
mgr inż. arch. PRZEMYSŁAW GALACH		GP 7342/29/44/91	
INSTALACJE ELEKTRYCZNE	NR UPRAWNIEN	mgr inż. RYSZARD KIES	FORPIS
	Wa - 28/94		
ZBIEREN	NR UPRAWNIEN		FORPIS
mgr inż. arch. kraj. DOROTA PAPE		205	
SPRAWDZIŁ INSTALACJE ELEKTRYCZNE	NR UPRAWNIEN		FORPIS
mgr inż. JACEK LUKASIK		MAZD005/POD04/03	
DATA	SKALA	BRANŻA	NR RYSUNKU
01.2016	1:500		PZT - 1

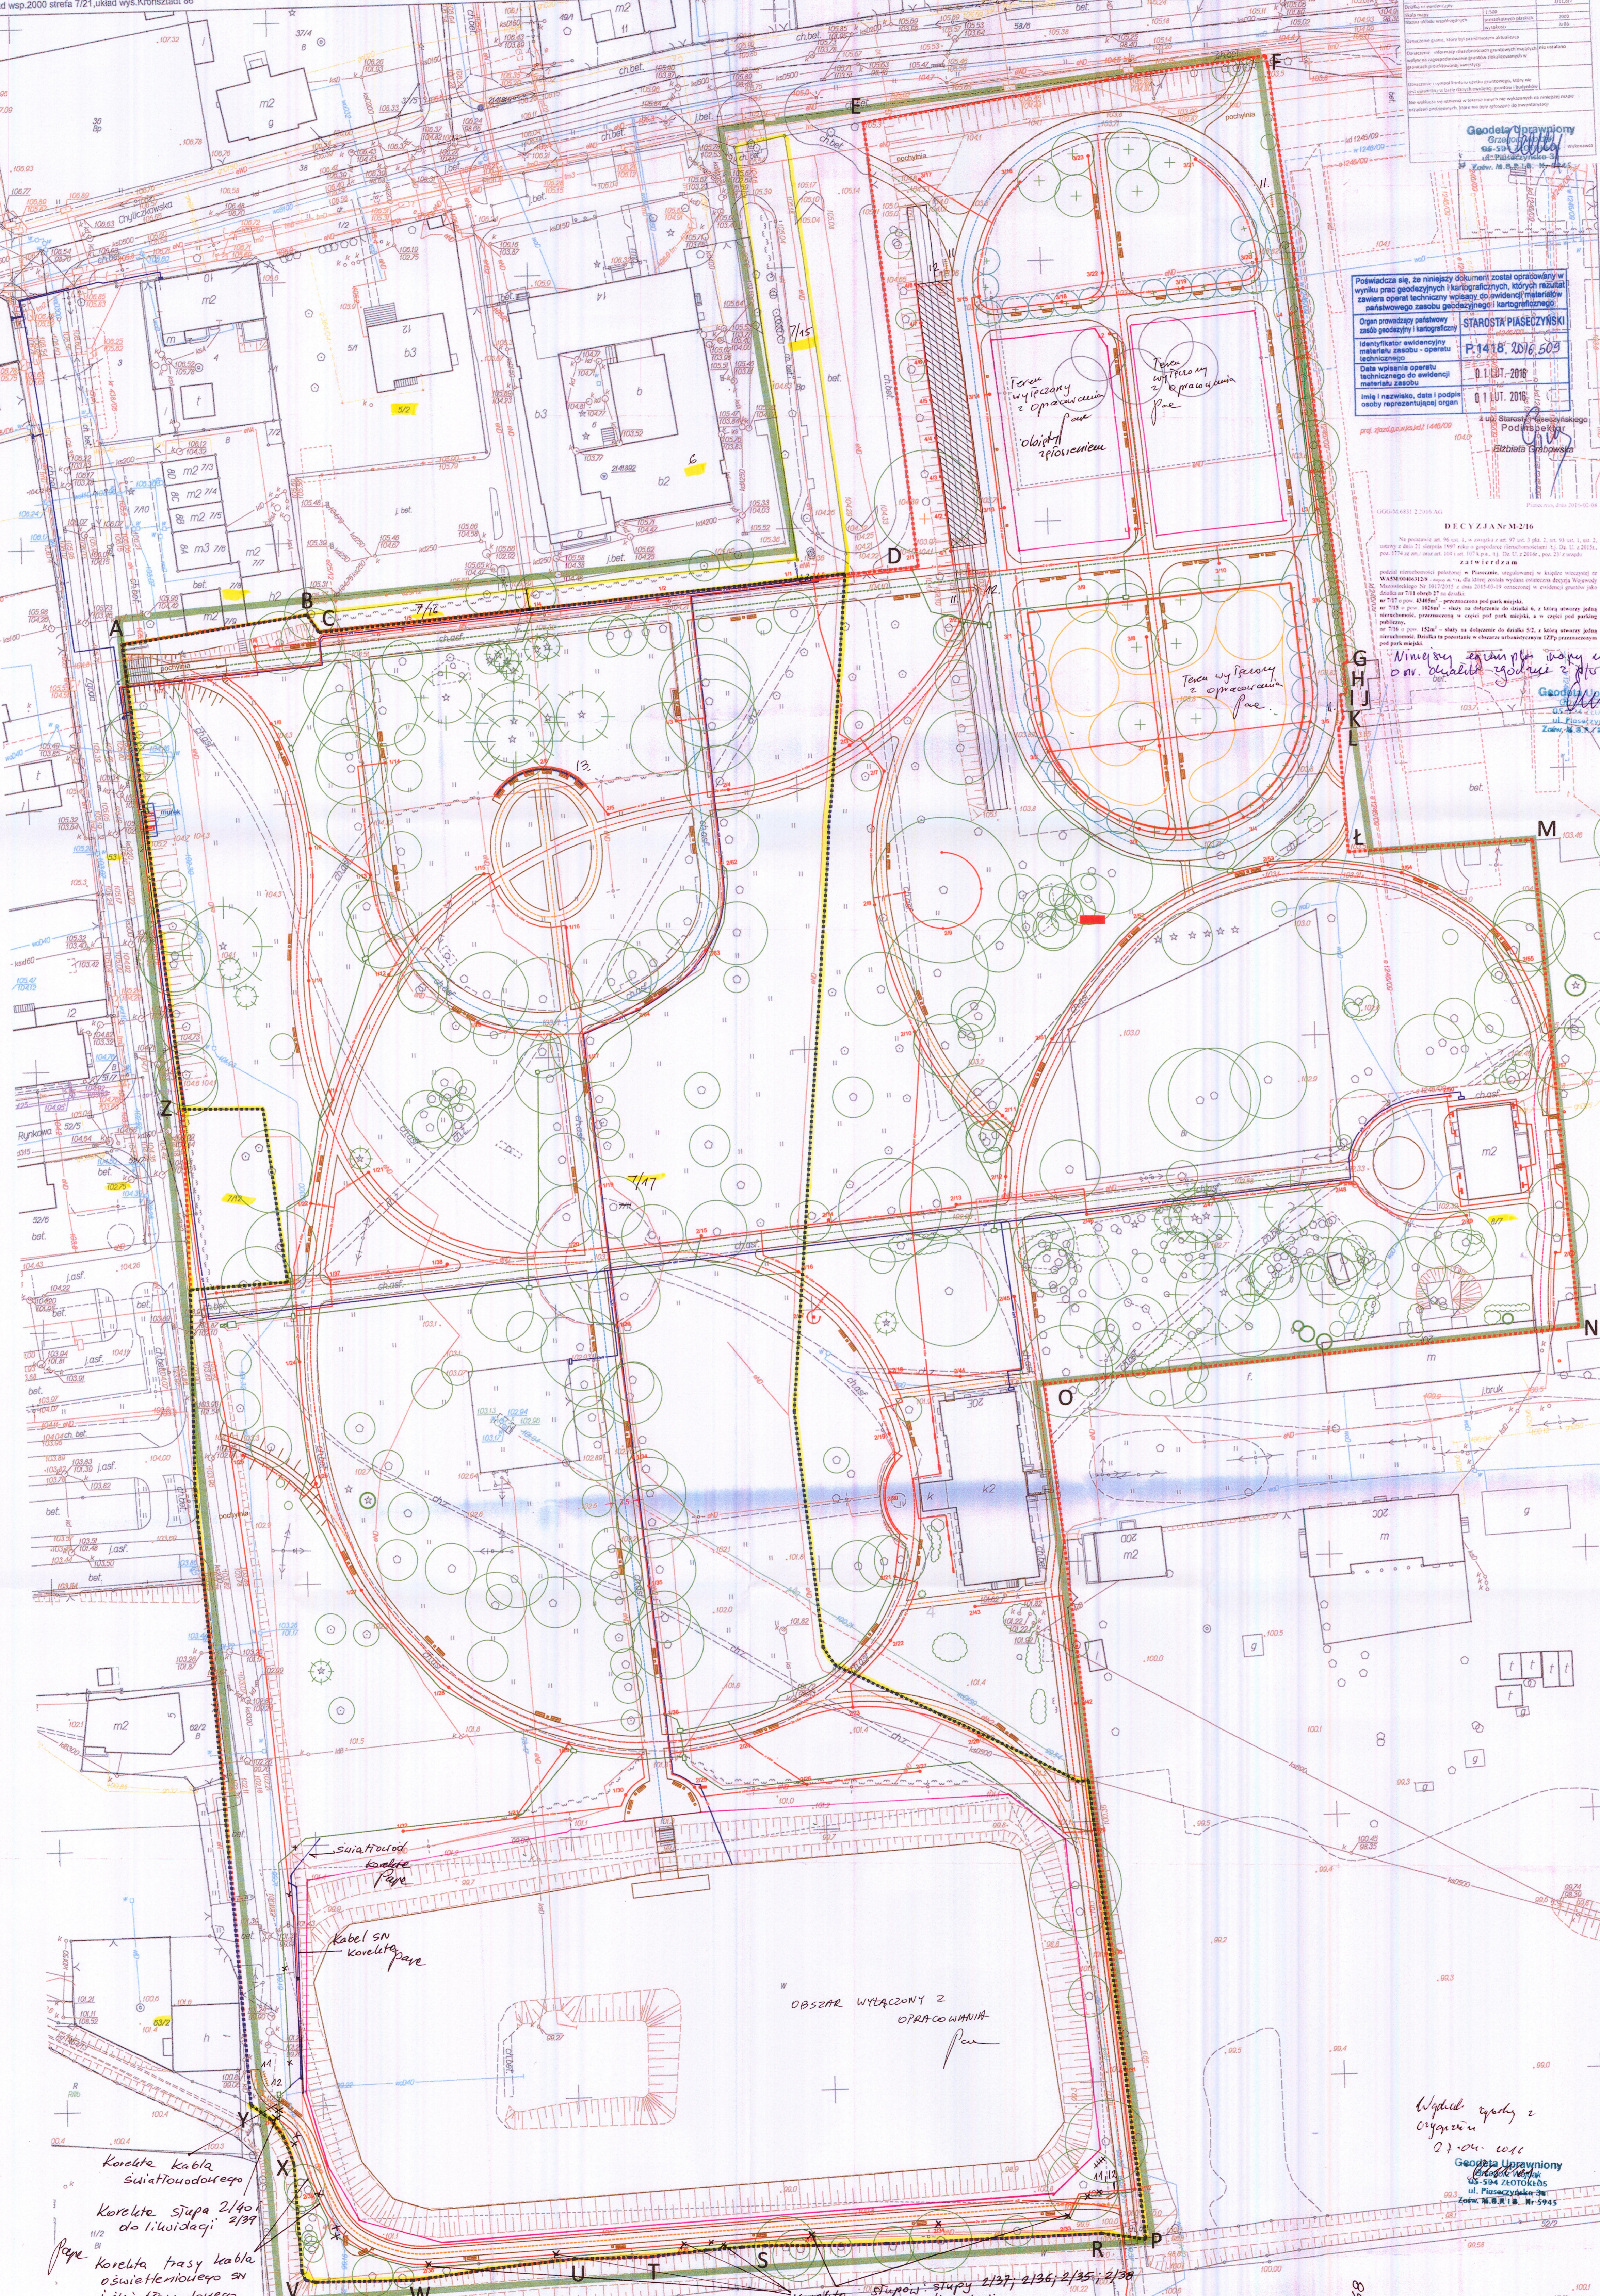


 07.04.2016
 Geodeta Uprawniony
 Grzegorz Kozłowski

