


**DĘBY POMNIKOWE NR INW 327, 326, 314  
PIELĘGNACJA WYŁĄCZONA Z ZAMÓWIENIA -  
ZADANIE 3 GOSPODARKA DRZEWOSTANEM**

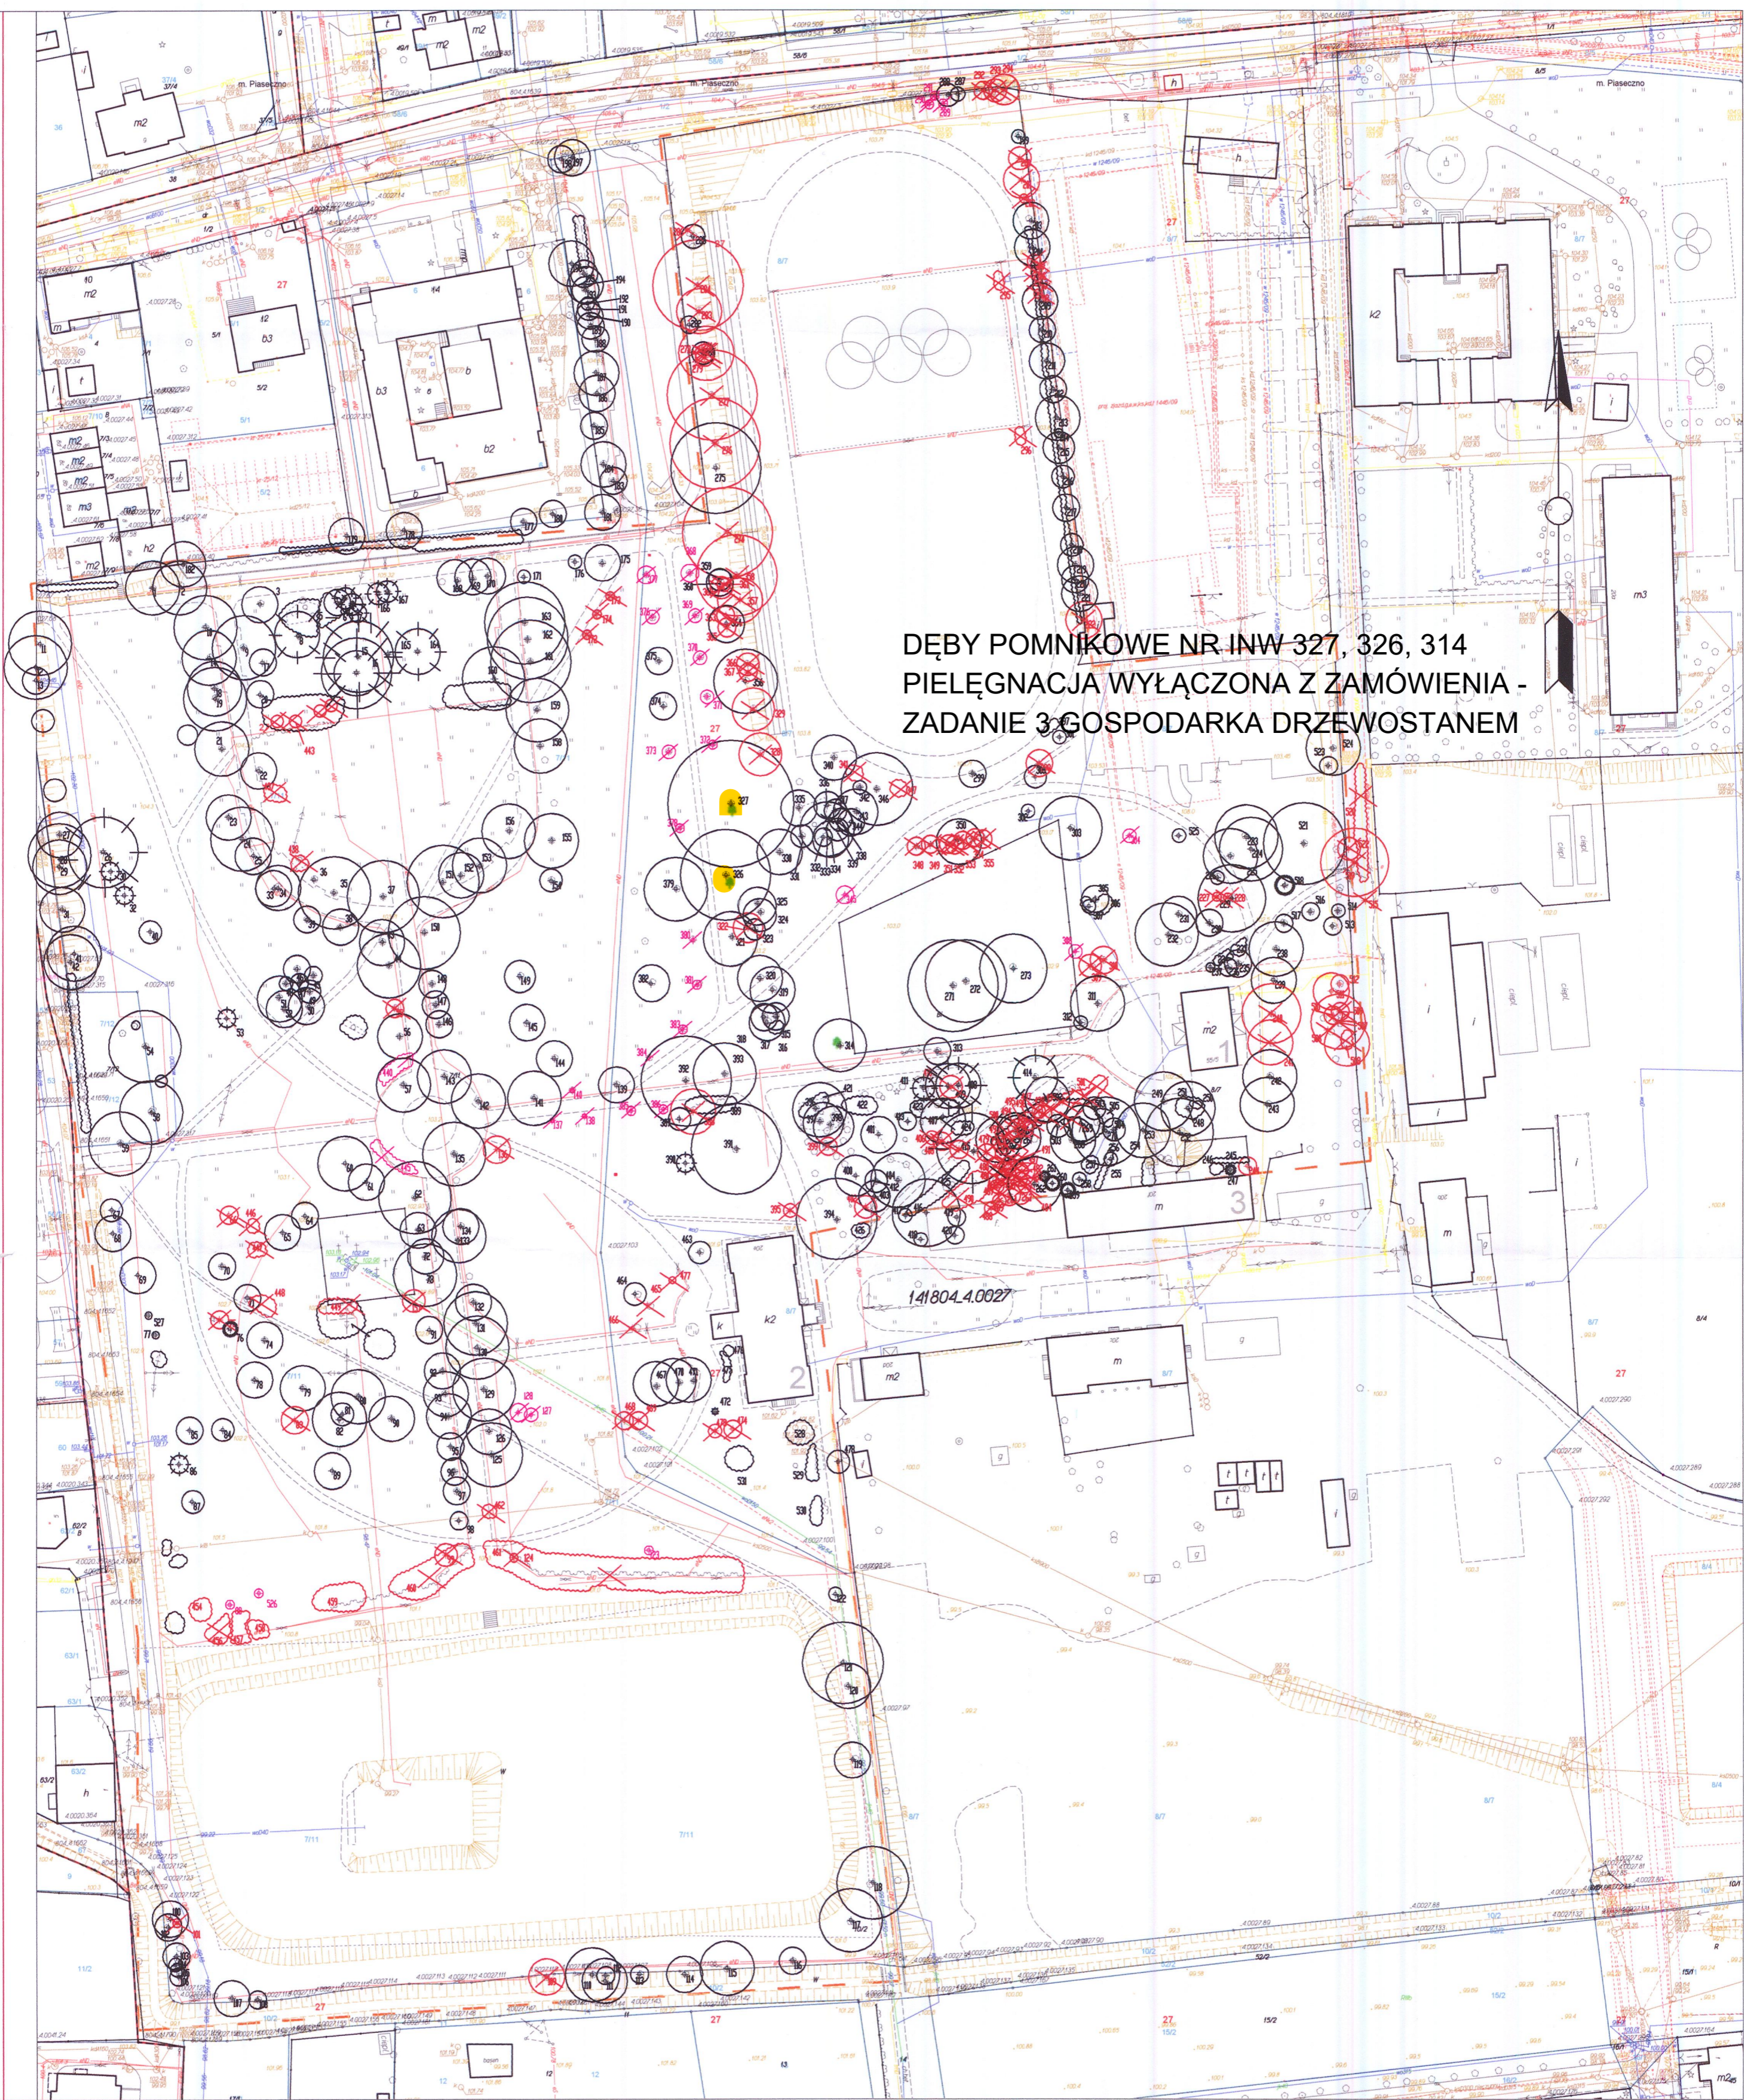

- OZNACZENIA**
-  BRAK DRZEWA
  -  DRZEWA DO USUNIĘCIA
  -  DRZEWO LIŚCIASTE
  -  DRZEWO IGLASTE
  -  KRZEW LIŚCIASTY
  -  DRZEWO DO PRZESADZENIA
  -  GRANICA OPRACOWANIA

PRACOWNIA PROJEKTOWANIA  
PRZESTRZENNEGO  
05-502 Piaseczno, ul. Lechitów 3  
tel. (0-22) 757 53 13  
REGON 019720582

Pracownia Projektowania Przestrzennego 05-502 Piaseczno, ul. Lechitów 3 tel. 22 757 53 18, 606 79 44 39; pape@op.pl		
Obiekt:	Park Miejski w Piasecznie	
Temat:	Inwentaryzacja zieleni z gospodarką drzewostanem	
Autor:	mgr inż. Dorota Pape	
Skala: 1: 500	Data: listopad 2015 r.	Nr rys.1