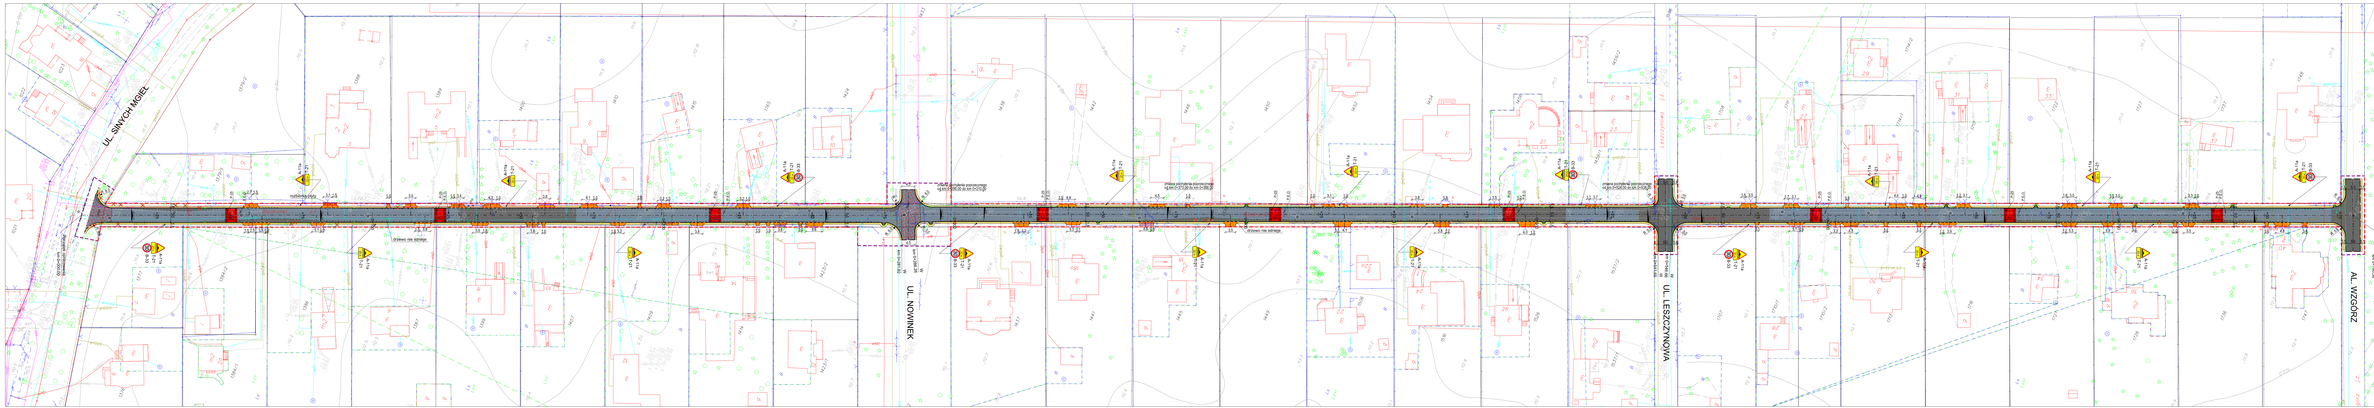
UL. SWYCHMGIEŁ
UL. NOWINKI
UL. LESZCZYNKOWA
AL. WZGÓRZ
ROZBARKI
ul. Leszczynkowa
ul. Nowinki
ul. Wzgórz
ul. Swychmgieł
rozbiórka płyty
rozbiórka płyty
rozbiórka płyty