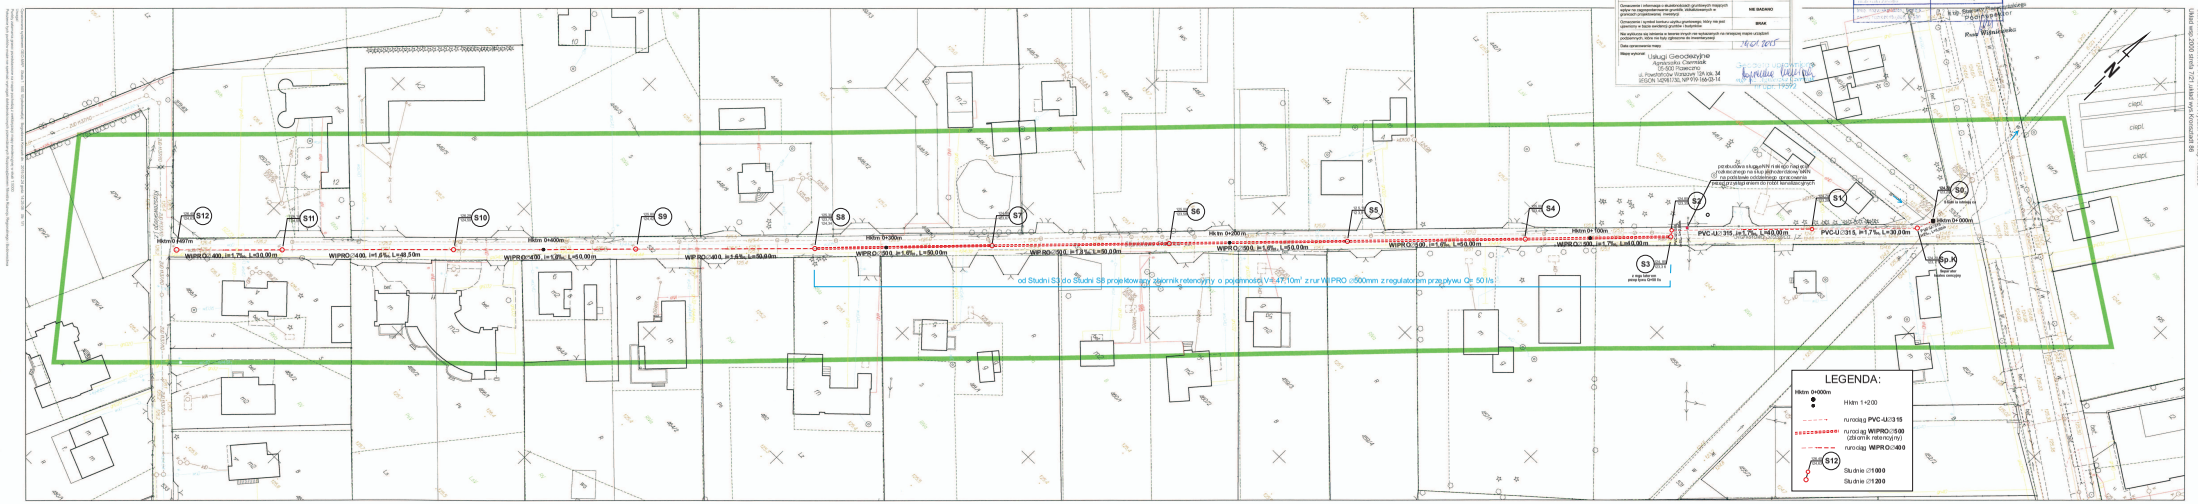

MAPA DO CELÓW PROJEKTOWYCH

Oznaczenie kartograficzne (gdy oznaczenie jednoznaczne)		GEK-BAS 327 2015
Nazwa miejscowości		Zbiczkowa
Jednostka ewidencyjna	identyfikator	141904_5
	nazwa	Gmina Piaseczno obszar wiejski
obręb ewidencyjny	identyfikator	0043
	nazwa	Zbiczkowa
Skala mapy		1:500
Nazwa układu współrzędnych	Przekładowych (obiektów)	2000/7
	Układ wysokości	Kr 50
Oznaczenie granic obszaru, który był przedmiotem aktualizacji		
Oznaczenie i informacje o skutkowaniach gruntowych mających wpływ na zagospodarowanie gruntów, aktualizowanych w granicach przedstawionej inwestycji		NIE DAŻNIO
Oznaczenie i symbol bankru użytku gruntowego, który nie jest zgłoszony w bazie ewidencji gruntów i budynków		BRAK
Nie wyłącza się zmiana w terenie innych nie wykazanych na niniejszej mapie urządzeń podziemnych, które nie były zgłoszone do inwentaryzacji		
Data opracowania mapy		14.04.2015
Mapa wykonał		Usługi Geodezyjne Agnieszka Czermak 05-500 Piaseczno ul. Powstańców Warszawy 3A lok. 34 REGON 142041730, NIP 719-166-03-14

Mapa wykonał: Agnieszka Czermak
Nr ewid. 19592

Oznaczenie kartograficzne (gdy oznaczenie jednoznaczne) | Oznaczenie i informacje o skutkowaniach gruntowych mających wpływ na zagospodarowanie gruntów, aktualizowanych w granicach przedstawionej inwestycji | Oznaczenie i symbol bankru użytku gruntowego, który nie jest zgłoszony w bazie ewidencji gruntów i budynków | Nie wyłącza się zmiana w terenie innych nie wykazanych na niniejszej mapie urządzeń podziemnych, które nie były zgłoszone do inwentaryzacji | Data opracowania mapy | Mapa wykonał

STAROSTA PIASECZYŃSKI
P.1418.
0 2 MAR 2015
Z. Kraj. Stanowisko Pracownika Ewidencji Gruntów i Budynków
Rosa Wiśniewska

Baza gm.Piaseczno MAP Adresy, Piaseczno MAP
Stanowisko Powstawa w Piasecznie, Wydział Geodezji i Katastru
Układ wsp.2000 strefa 7/21 układ wys.Kronsztadt 86