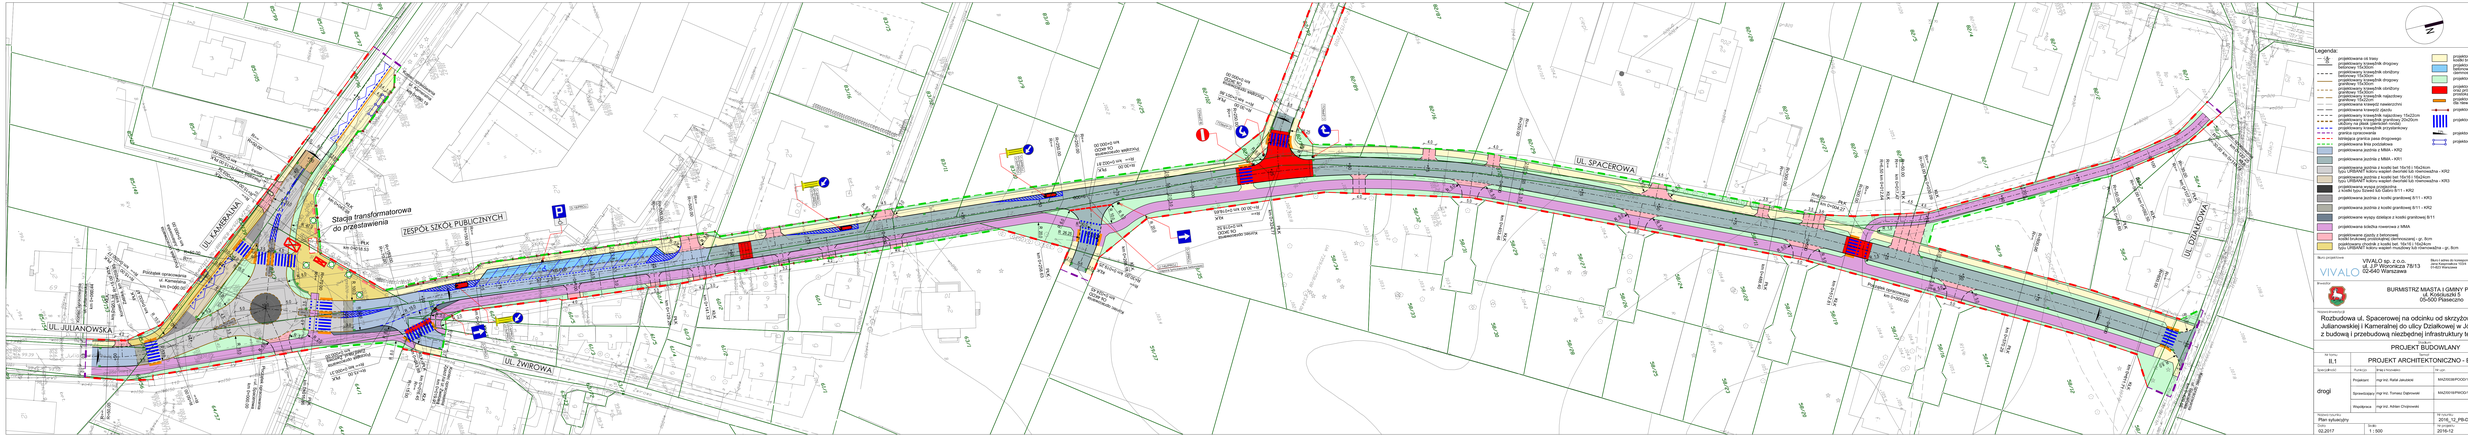
UL. SPACEROWA
UL. KAMERALNA
UL. JULIANOWSKA
UL. DZIAŁKOWA
UL. ŻWIROWA
ZESPÓŁ SZKÓŁ PUBLICZNYCH
Stacja transformatorowa do przestawienia
P
P
P