


|                                    |  |  |  |  |
|------------------------------------|--|--|--|--|
| Poziom porównawczy 100,00 m n.p.m. |  |  |  |  |
| Rzędna terenu istniejącego         |  |  |  |  |
| Rzędna dna kanału                  |  |  |  |  |
| Zagłębienie dna kanału [m]         |  |  |  |  |
| Odległości [m]                     |  |  |  |  |
| Średnice, materiał                 |  |  |  |  |
| Długość trasy [m]                  |  |  |  |  |
| Zagłębienie dna studzienki         |  |  |  |  |

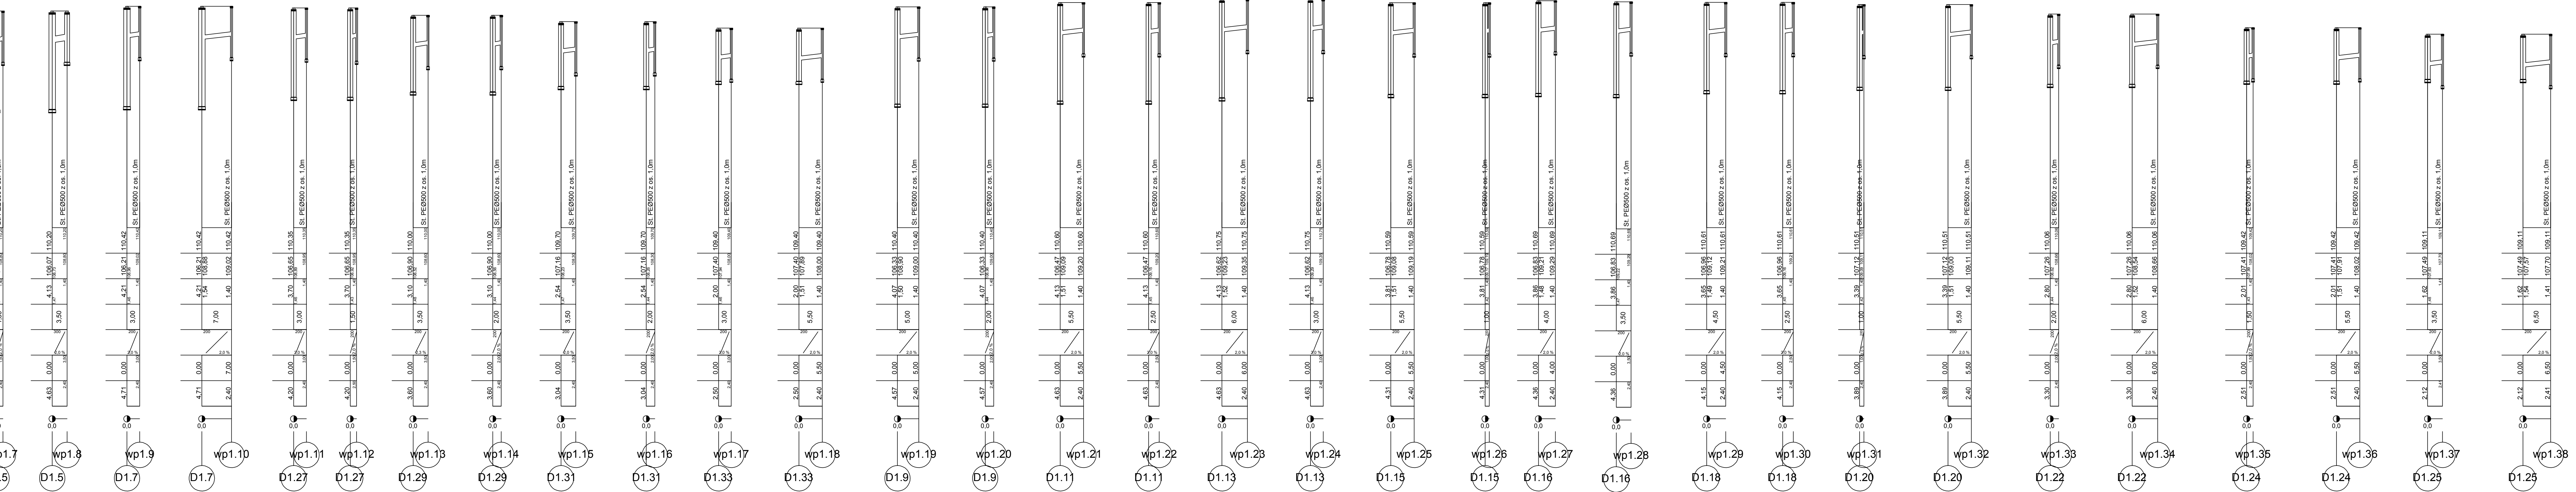

Investor:

Gmina Piaseczno  
05-500 Piaseczno ul. Kościuski 5

Biuro projektowe:

**ZOMB-KAN Projektowanie Nadzór**  
10-174 Olsztyn ul. Świerkowa 29/2  
tel. 660-708-722  
zomb-kan@zomb-kan.pl www.zomb-kan.pl

**ZOMB-KAN**  
PROJEKTOWANIE NADZÓR

Temat:

Budowa kanalizacji deszczowej w ulicy Asnyka, Podleśna, Jaiłowcowa, Jodłowa, Akacjowa w obszarze Zalesia Dolnego w Piasecznie. dz. nr 1, 37, 38 obr. 51 i dz nr 18, 35/1, 35/2, 35/3, 36, 37/1, 51 obr. 52

Stadium wykonalności:

PROJEKT WYKONAWCZY

Treść rysunku:

Profil podłużny kanalizacja deszczowa

|               |                              |  |                  |
|---------------|------------------------------|--|------------------|
| Projektant:   | mgr inż. Bartosz Szewczyk    | Specjalność: Sanitarna<br>Nr uprawnień: WAM/0023/POOS/08 | Podpis:          |
| Sprawdzający: | mgr inż. Grzegorz Kowalewski | Specjalność: Sanitarna<br>Nr uprawnień: WAM/0022/POOS/08 | Podpis:          |
| Data:         | marzec 2017 r.               | Branża: SANITARNA  | Skala: 1:100/500 |
|               |                              |  | Rysunek: 3.8     |