


AKTUALIZACJA PROJEKTU INSTALACJI GAZU ZIEMNEGO DLA BUDYNKU MIESZKALNEGO WIELORODZINNEGO, SOCJALNEGO, UL. ŚWIĘTOJAŃSKA, DZ.NR 42 OBREB 56, PIASECZNO

INSTALACJA GAZU ZIEMNEGO RZUT KONDYGNACJI POWTARZALNEJ (PIETRA 1-3)

SKALA 1:100

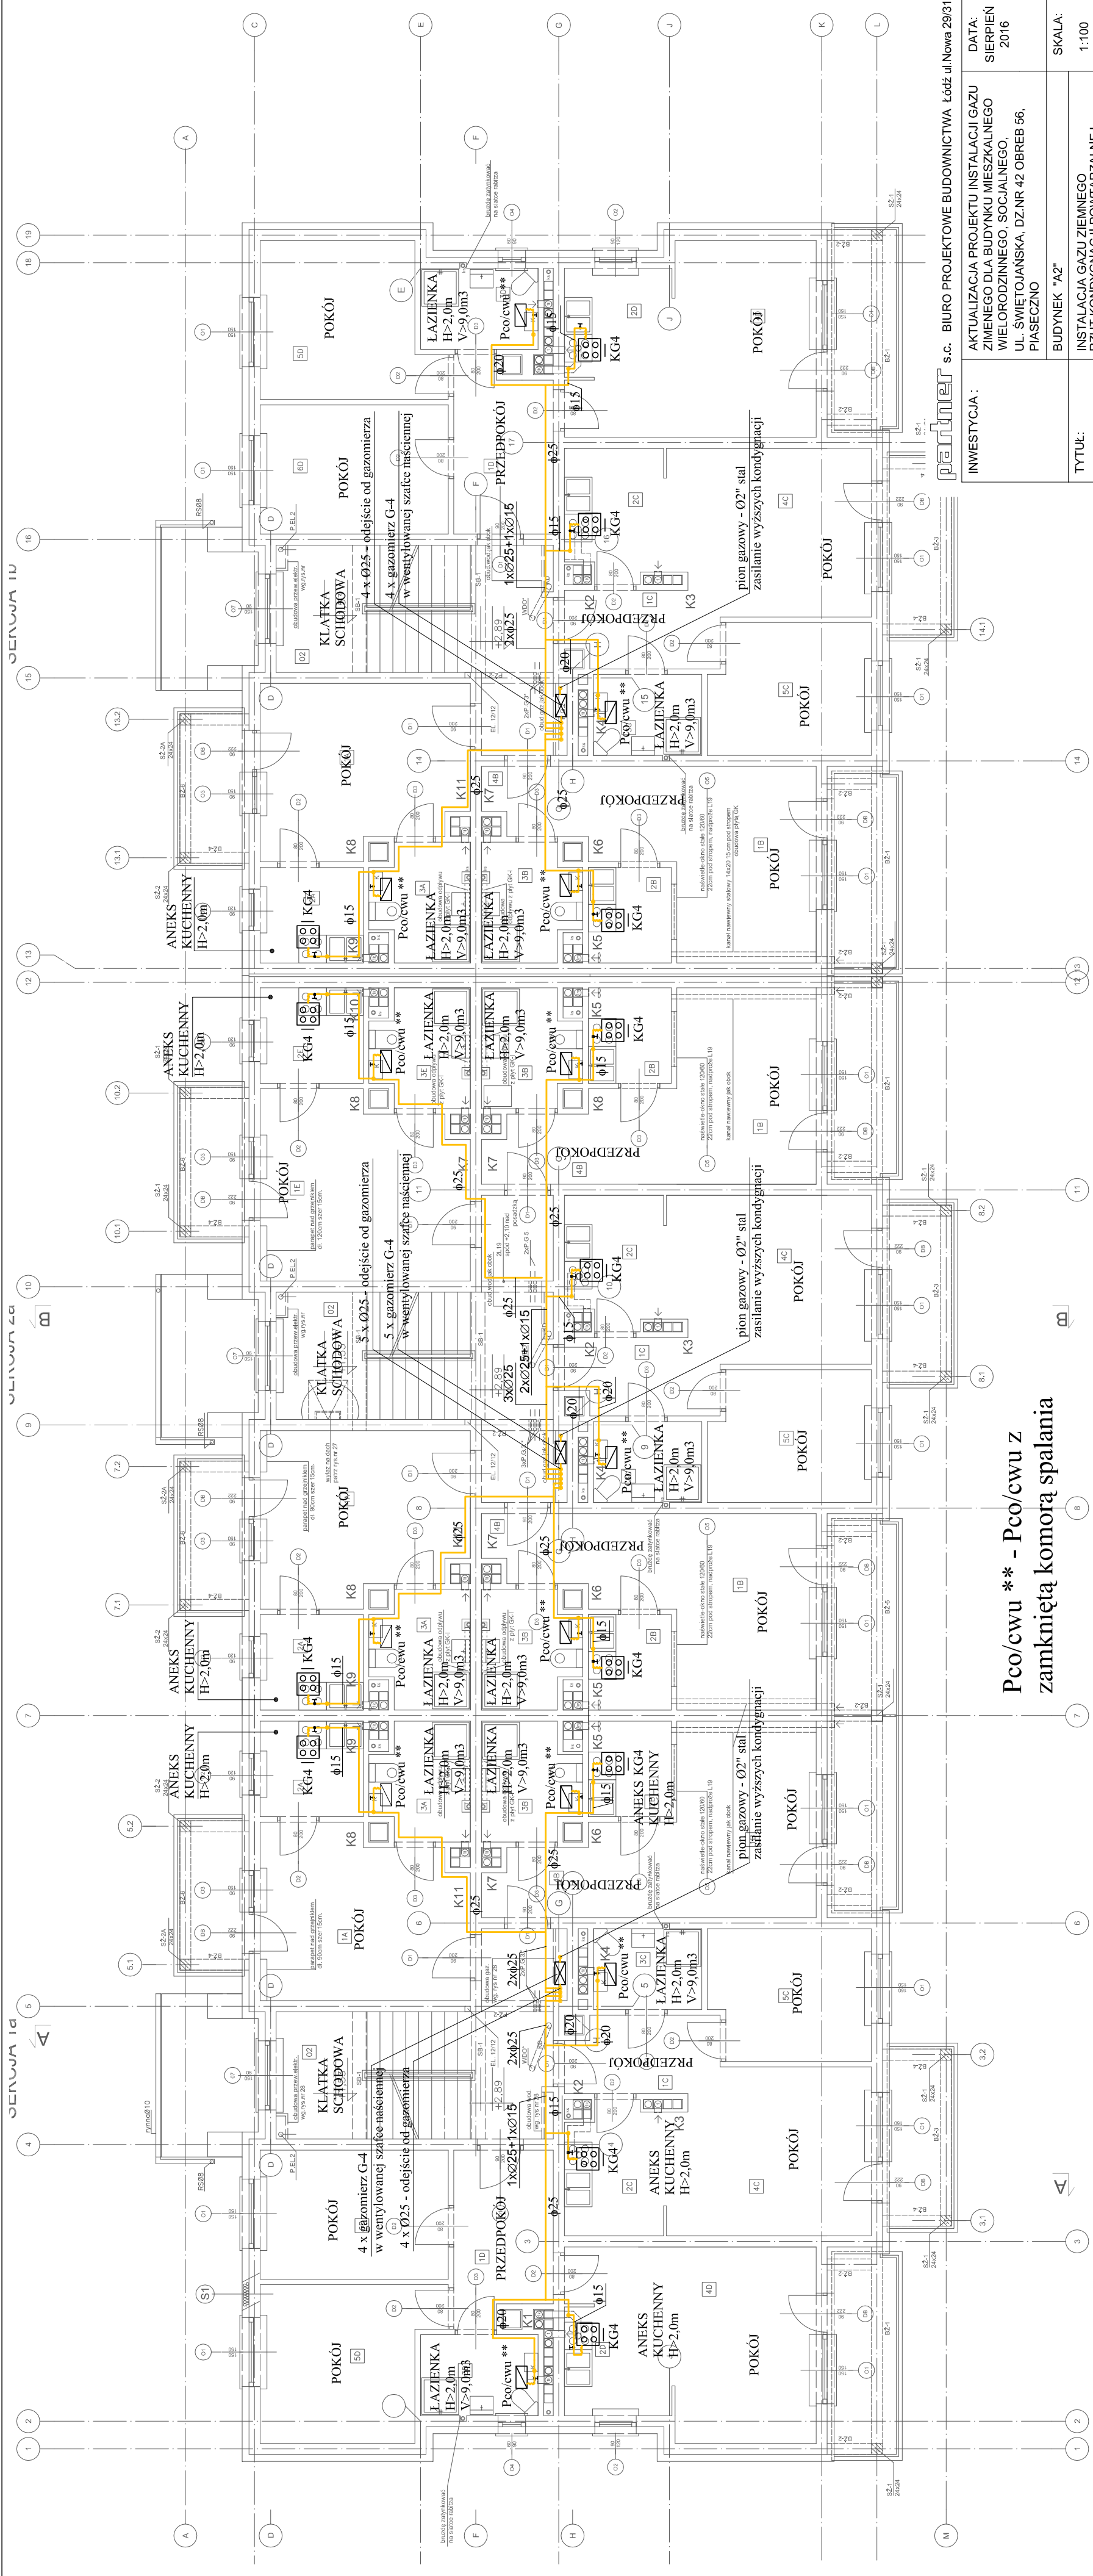

Pco/cwu ** - Pco/cwu z zamkniętą komorą spalania

pawinter s.c. BIURO PROJEKTOWE BUDOWNICTWA Łódź ul Nowa 29/31	INWESTYCJA :	AKTUALIZACJA PROJEKTU INSTALACJI GAZU ZIEMNEGO DLA BUDYNKU MIESZKALNEGO WIELORODZINNEGO, SOCJALNEGO, UL. ŚWIĘTOJAŃSKA, DZ.NR 42 OBREB 56, PIASECZNO		DATA: SIERPIEŃ 2016
	TYTUŁ:	BUDYNEK "A2"		SKALA: 1:100
	PROJEKTANT:	INSTALACJA GAZU ZIEMNEGO RZUT KONDYGNACJI POWTARZALNEJ (PIĘTRA 1-3)		RYSUNEK
		Inż. Marcin Wężyk upr. nr LOD/0526/POOS/06		004