


AKTUALIZACJA PROJEKTU INSTALACJI GAZU ZIEMNEGO DLA BUDYNKU MIESZKALNEGO WIELORODZINNEGO, SOC.JALNEGO, UL. ŚWIĘTOJAŃSKA, DZ.NR 42 OBREB 56, PIASECZNO  
ZESPÓŁY POWIETRZNO - SPALINOWE KOTŁÓW C.O. - C.W.U. - RZUT I PIĘTRA  
SKALA 1:100

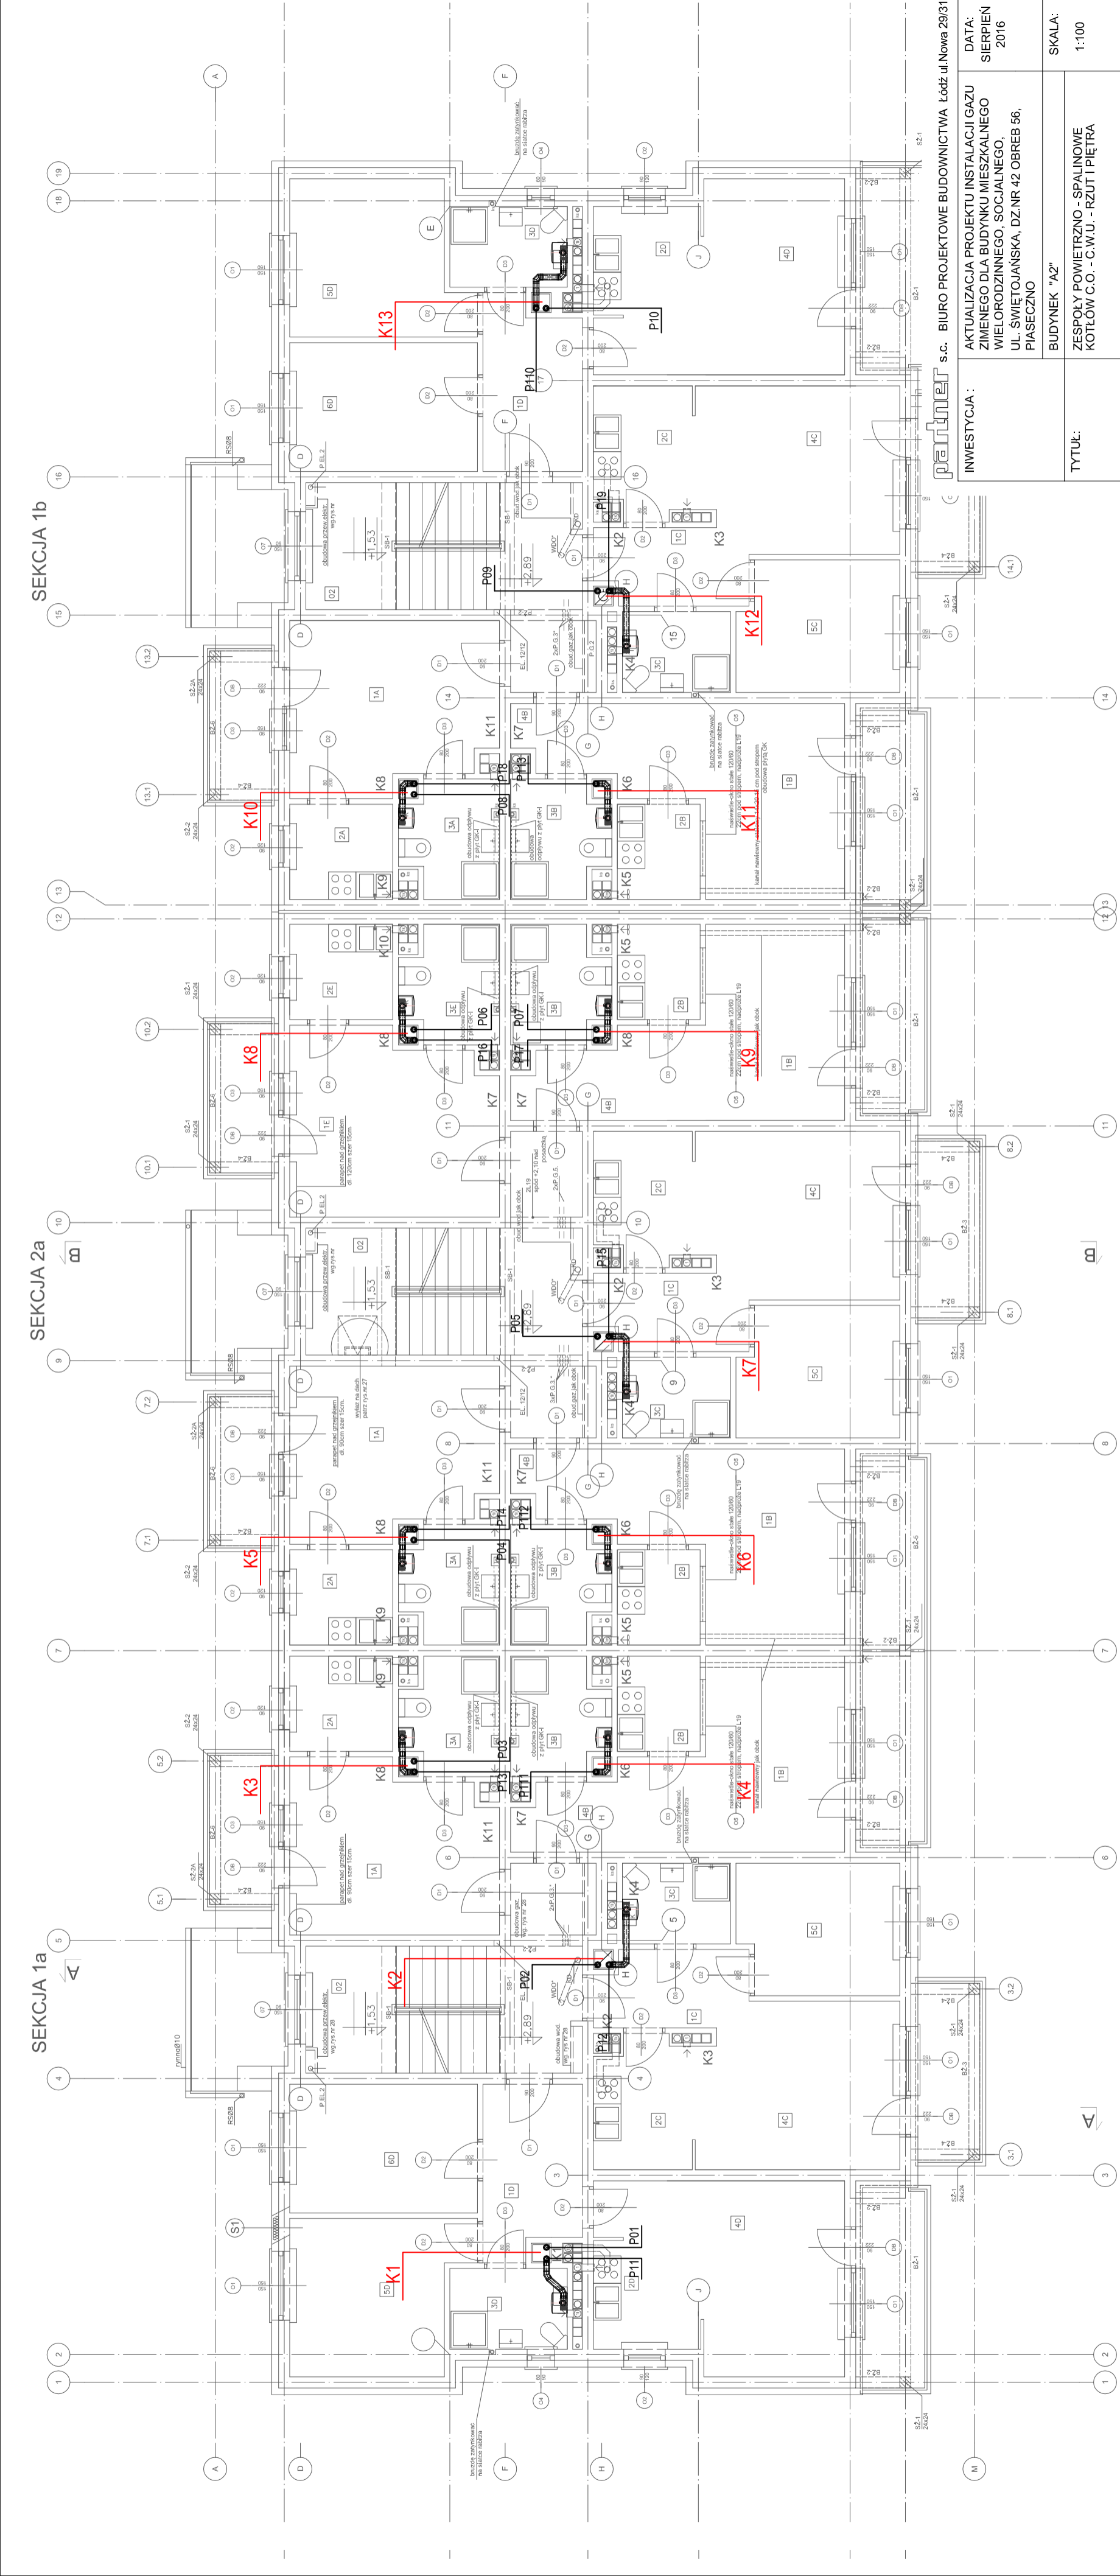

INWESTYCJA:	s.c. BIURO PROJEKTOWE BUDOWNICTWA Łódź ul Nowa 29/31	
	AKTUALIZACJA PROJEKTU INSTALACJI GAZU ZIEMNEGO DLA BUDYNKU MIESZKALNEGO WIELORODZINNEGO, SOC.JALNEGO, UL. ŚWIĘTOJAŃSKA, DZ.NR 42 OBREB 56, PIASECZNO	
TYTUŁ:	DATA: SIERPIEŃ 2016	
	ZESPÓŁY POWIETRZNO - SPALINOWE KOTŁÓW C.O. - C.W.U. - RZUT I PIĘTRA	
PROJEKTANT:	SKALA: 1:100	
	Inż. Marcin Wężyk upr. nr L0D10526/POOS/06	
RYSUNEK		010