



AKTUALIZACJA PROJEKTU INSTALACJI GAZU ZIEMNEGO DLA BUDYNKU MIESZKALNEGO WIELORODZINNEGO, SOCJALNEGO, UL. ŚWIĘTOJAŃSKA, DZ.NR 42 OBREB 56, PIASECZNO
INSTALACJA GAZU ZIEMNEGO RZUT KONDYGNACJI PARTERU
SKALA 1:100

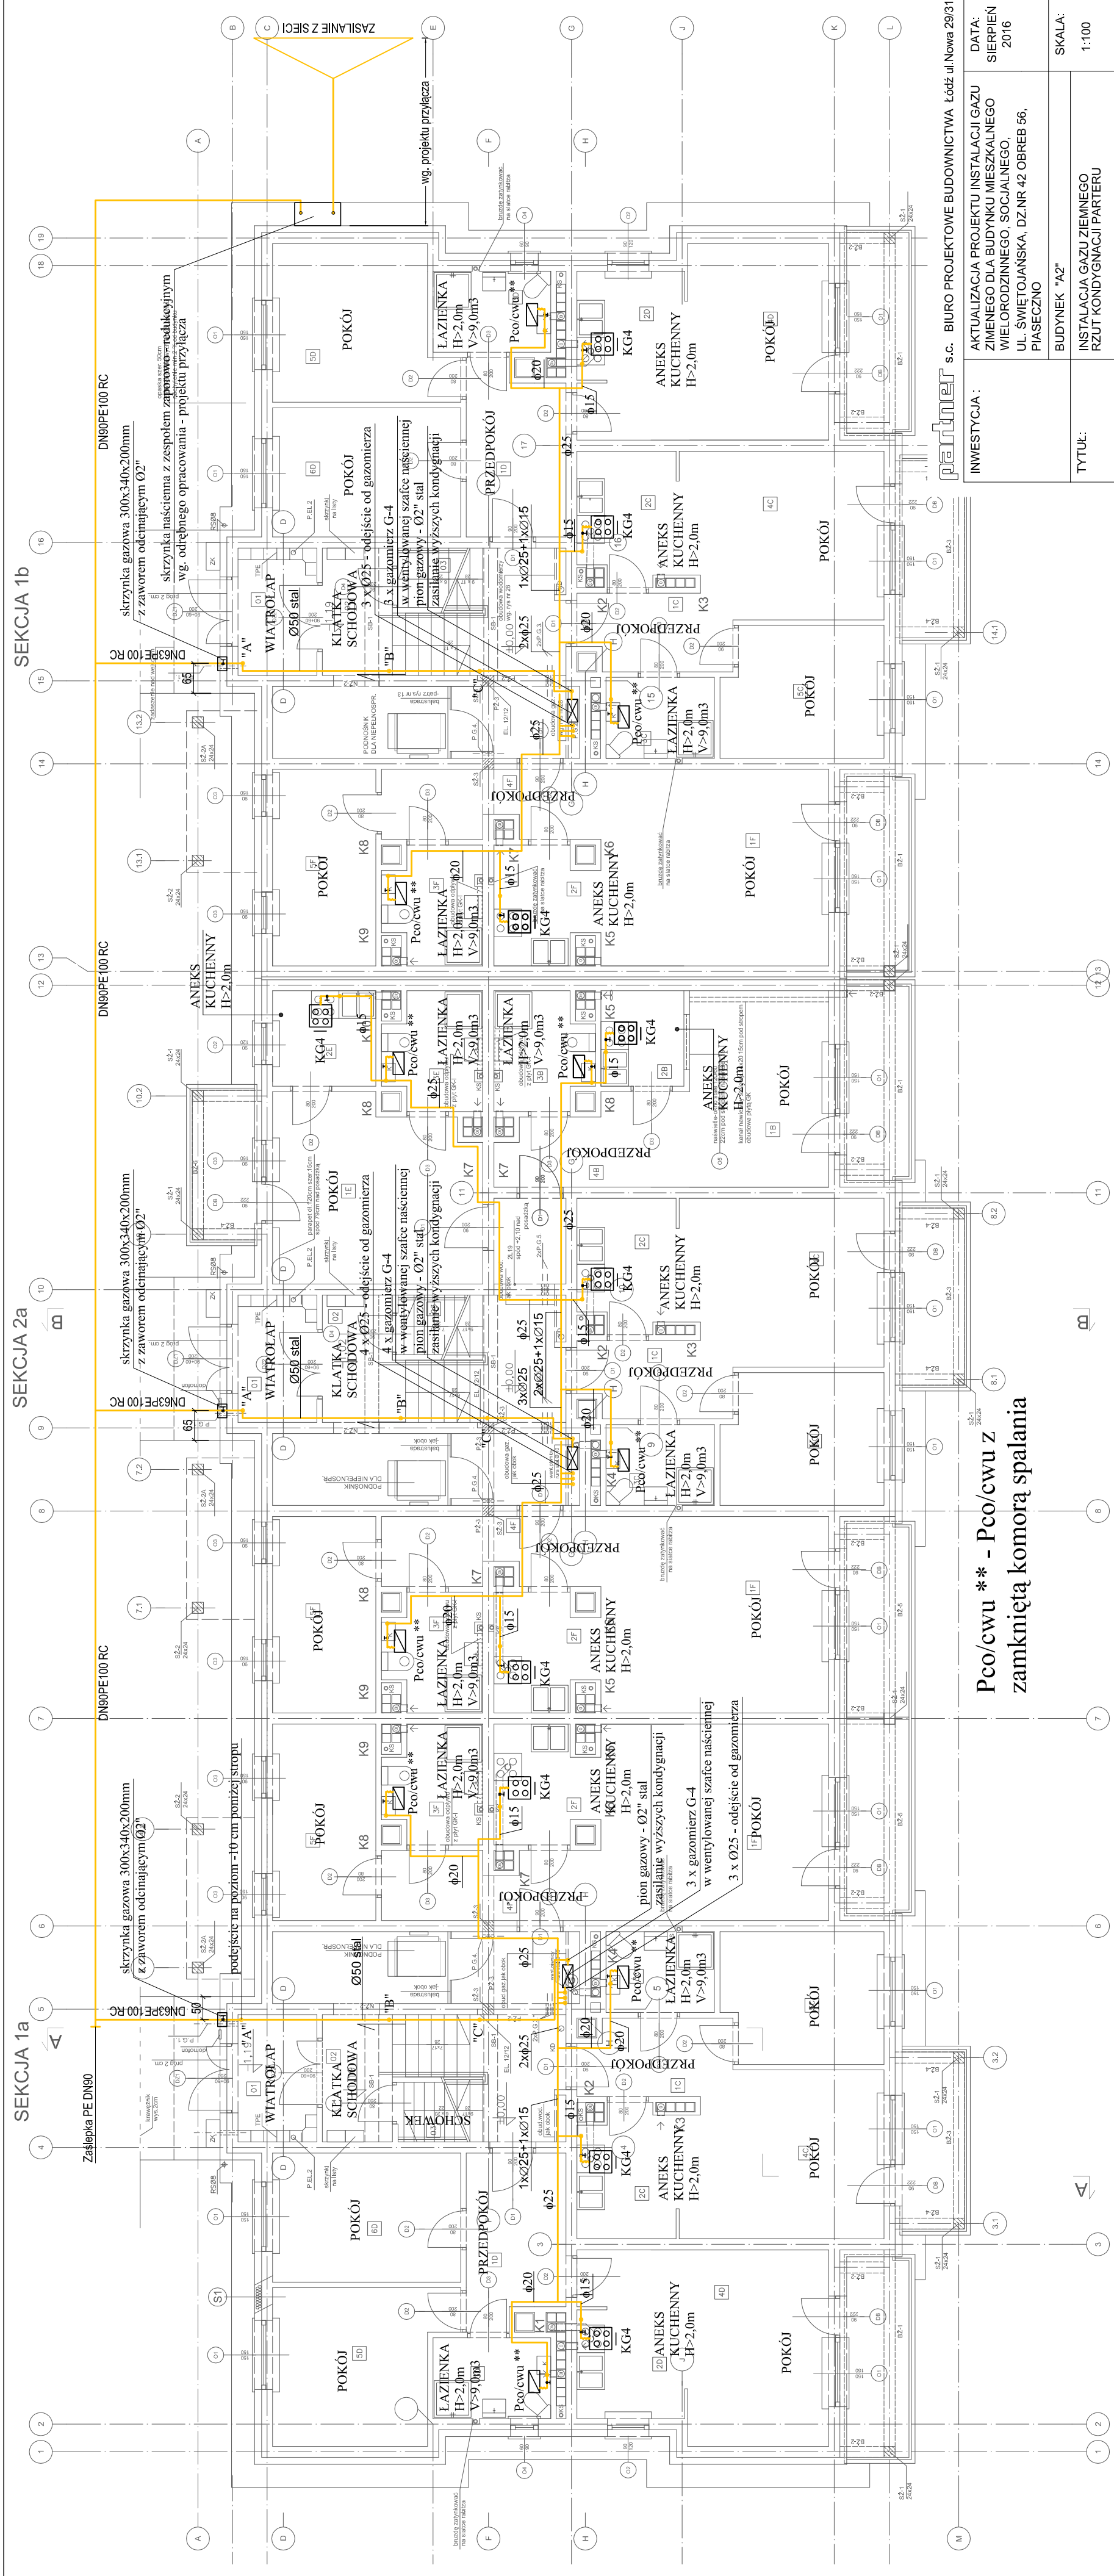

	INWESTYCJA :	s.c. BIURO PROJEKTOWE BUDOWNICTWA Łódź ul. Nowa 29/31		
		AKTUALIZACJA PROJEKTU INSTALACJI GAZU ZMIENEGO DLA BUDYNKU MIESZKALNEGO WIELORODZINNEGO, SOCJALNEGO, UL. ŚWIĘTOJAŃSKA, DZ.NR 42 OBREB 56, PIASECZNO		
		DATA: SIERPIEŃ 2016		
	TYTUŁ:	BUDYNEK "A2"		
		INSTALACJA GAZU ZIEMNEGO RZUT KONDYGNACJI PARTERU		
PROJEKTANT:	Inż. Marcin Wężyk upr. nr LOD/0526/POOS/06			
		SKALA:	1:100	RYSUNEK
				003