


AKTUALIZACJA PROJEKTU INSTALACJI GAZU ZIEMNEGO DLA BUDYNKU MIESZKALNEGO WIELORODZINNEGO, SOC.JALNEGO. UL. ŚWIĘTOJAŃSKA, DZ.NR 42 OBREB 56, PIASECZNO
ZESPÓŁY POWIETRZNO - SPALINOWE KOTŁÓW C.O. - C.W.U. - RZUT II PIĘTRA
SKALA 1:100

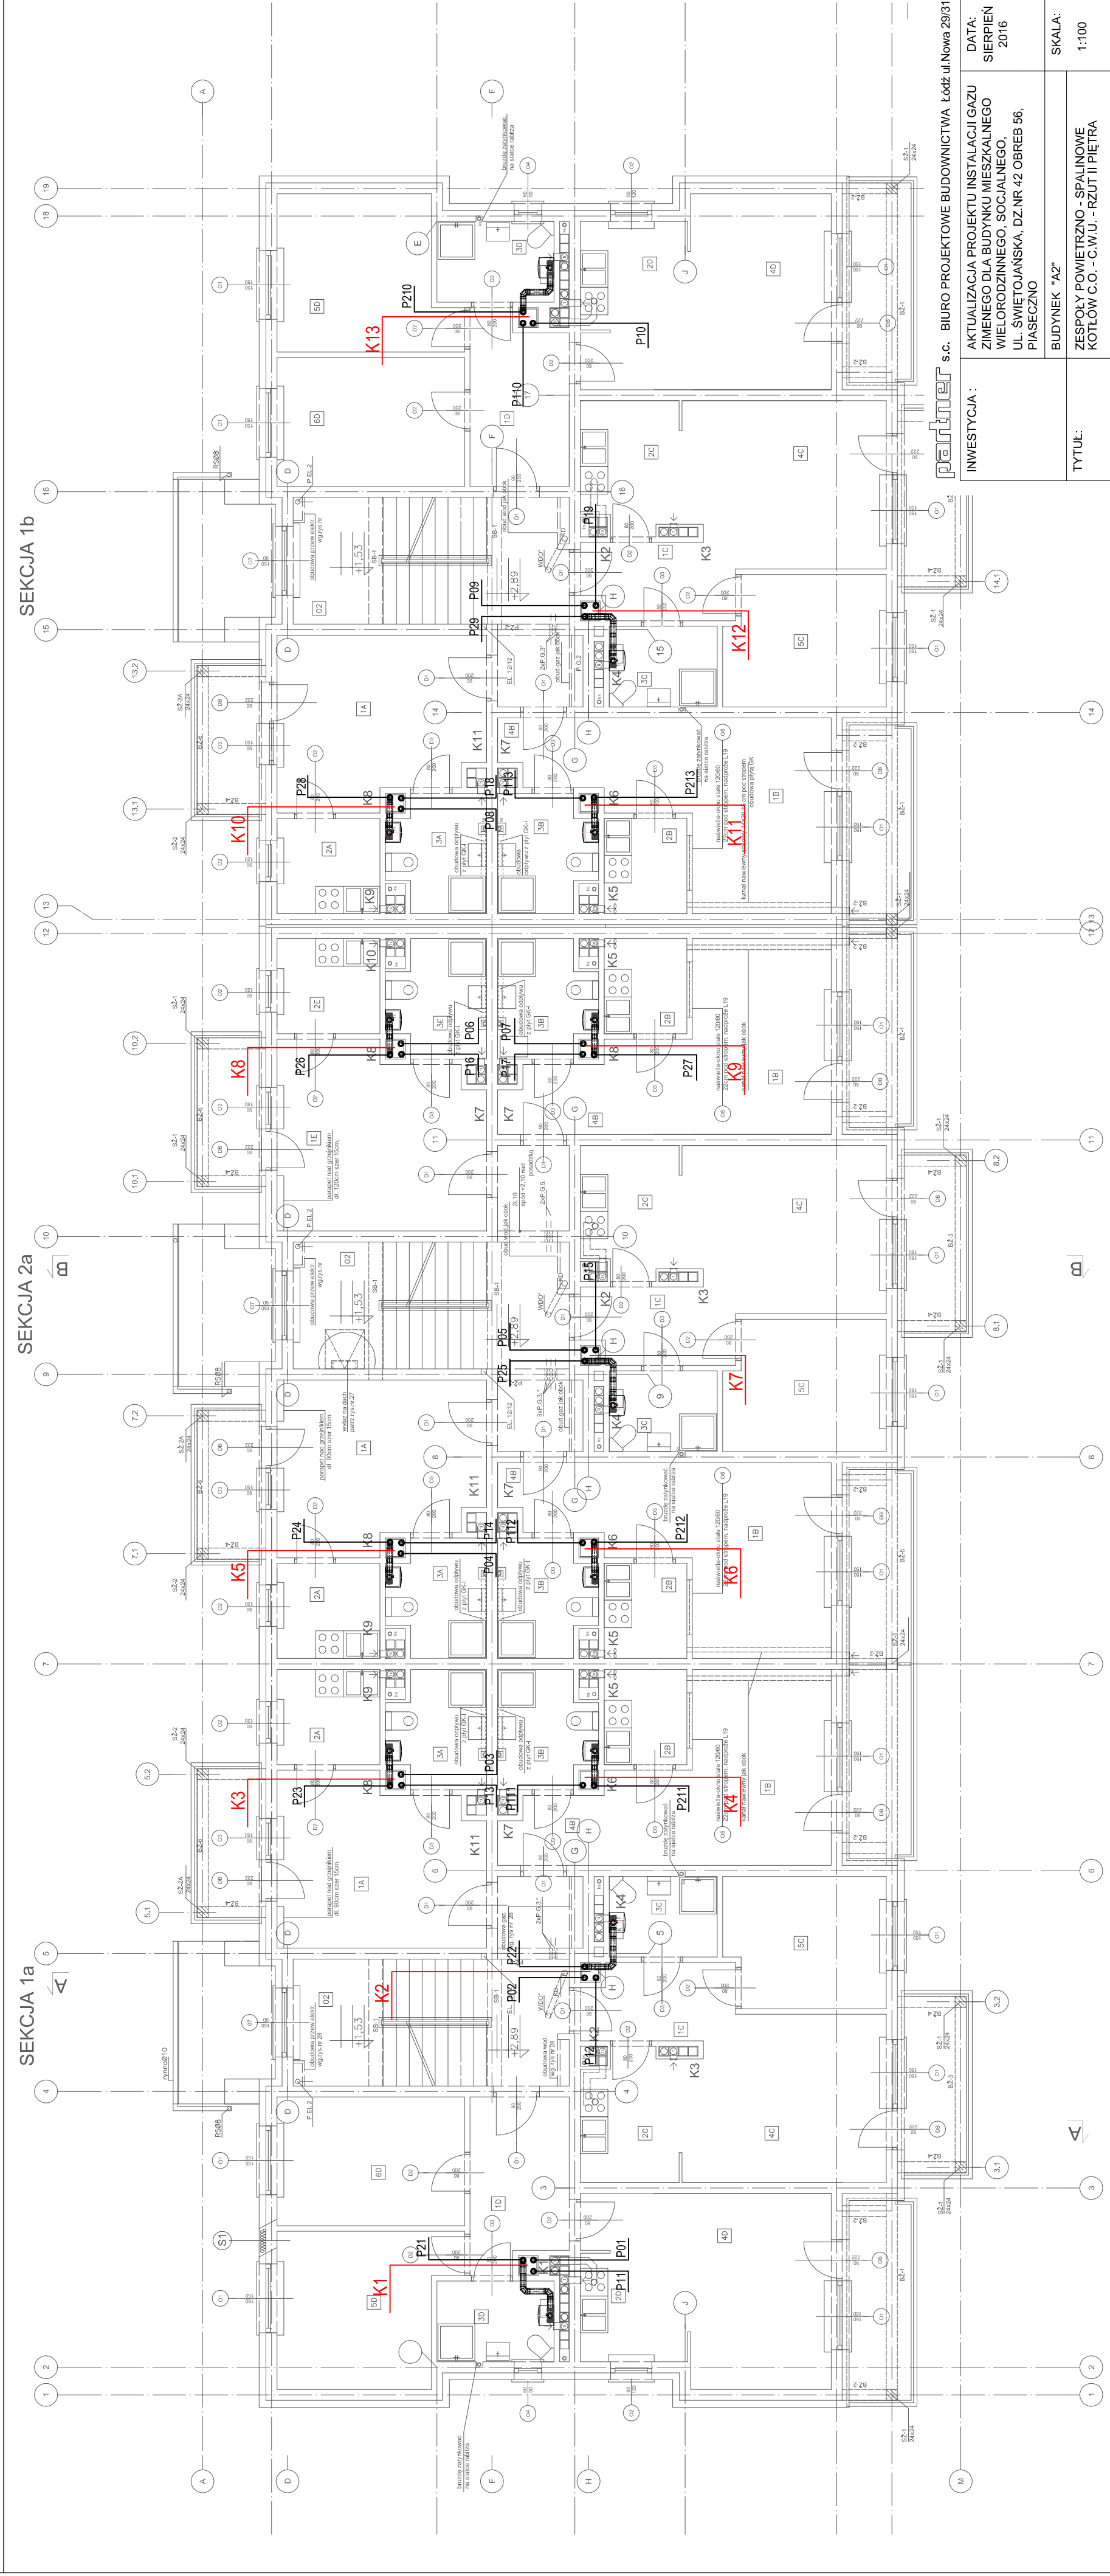

INWESTYCJA:	pawinter s.c. BIURO PROJEKTOWE BUDOWNICTWA Łódź ul Nowa 29/31	
	AKTUALIZACJA PROJEKTU INSTALACJI GAZU ZIEMNEGO DLA BUDYNKU MIESZKALNEGO WIELORODZINNEGO, SOC.JALNEGO. UL. ŚWIĘTOJAŃSKA, DZ.NR 42 OBREB 56, PIASECZNO	DATA: SIERPIEŃ 2016
TYTUŁ:	BUDYNEK "A2"	SKALA: 1:100
	ZESPÓŁY POWIETRZNO - SPALINOWE KOTŁÓW C.O. - C.W.U. - RZUT II PIĘTRA	
PROJEKTANT:	inż. Marcin Wężyk	RYSUNEK 011
	upr. nr LOD0526/POOS/06	