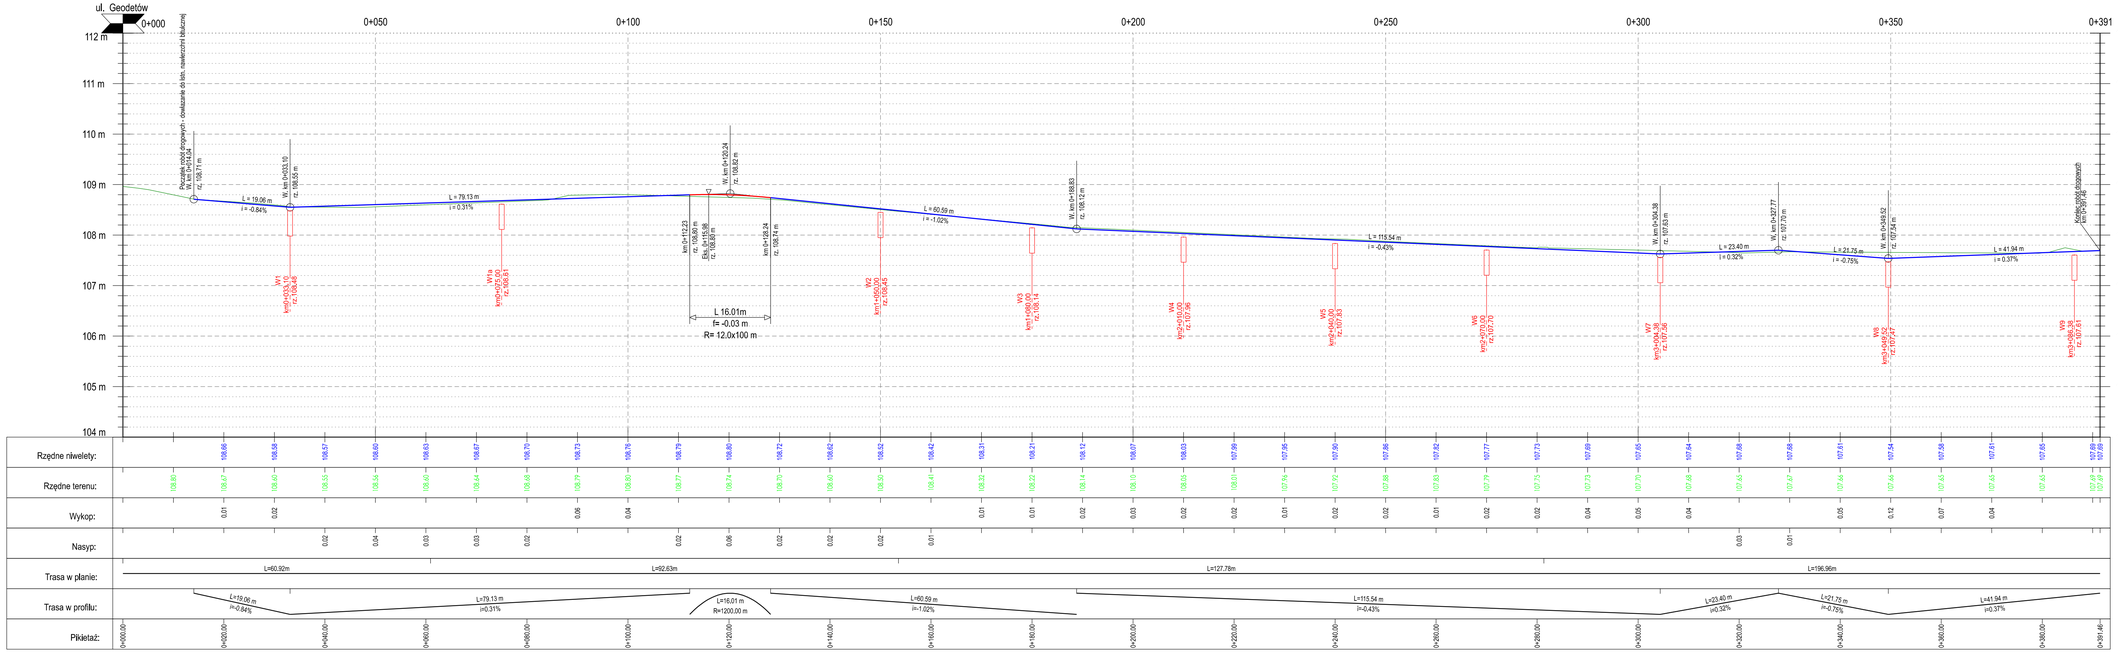

VIVALO

VIVALO sp. z o.o.
ul. J.P Woronicza 78/13
02-640 Warszawa

www.vivalo.pl
e-mail: biuro@vivalo.pl
tel.: 022 709 35 00, 501 535 767
fax.: 22 207 29 90

Inwestor

GMINA PIASECZNO
ul. Kościuszki 5
05-500 Piaseczno

Projekt

Remont ul. Ogrodowej w Józefosławiu
(odcinek od skrzyżowania z ul. Geodetów do km ok. 0+520)

Rodzaj

KONCEPCJA

Funkcja	Imię i Nazwisko	Nr upr.	Podpis
Projektant	mgr inż. Rafał Jakubicki	MAZ/0038/POOD/13	

Nazwa rysunku		Nr rysunku
Profil podłużny		2017-06_K-D-N-001-01
Data	Skala	Nr projektu	Nr rys-adg
05.2017	1:50/500	2017-06	---