


**Legenda:**

- istniejąca granica pasa drogowego
- granica opracowania
- projektowana oś trasy
- projektowany krawężnik betonowy 15x30x100cm wyniesiony h=12cm
- projektowany krawężnik betonowy 15x30x100cm wyniesiony h=16cm
- projektowany krawężnik betonowy najniższy 15x22x100cm
- projektowany krawężnik betonowy 15x30x100cm obrzyziony h=0cm
- projektowany opoknik betonowy 12x25x100cm
- projektowane obrzeże
- projektowane pochylenia poprzeczne
- projektowana jezdnia z betonu asfaltowego
- proj. chodnik z kostki betonowej/proj. ciąg pieszo-rowerowy z kostki
- projektowane zjazdy i dojeżdża do posesji z kostki betonowej
- projektowany trawnik
- istniejąca zieleni do odwzornienia
- projektowane pole uwagi lub pasy prowadzące dla niewidomych
- projektowane progi wyspowe z kostki bet. koloru czerwonego
- proj. wyniesione przejście dla pieszych z kostki bet. koloru czerwonego
- projektowana kanalizacja deszczowa
- W1
- 100,00
- projektowane wpusy deszczowe

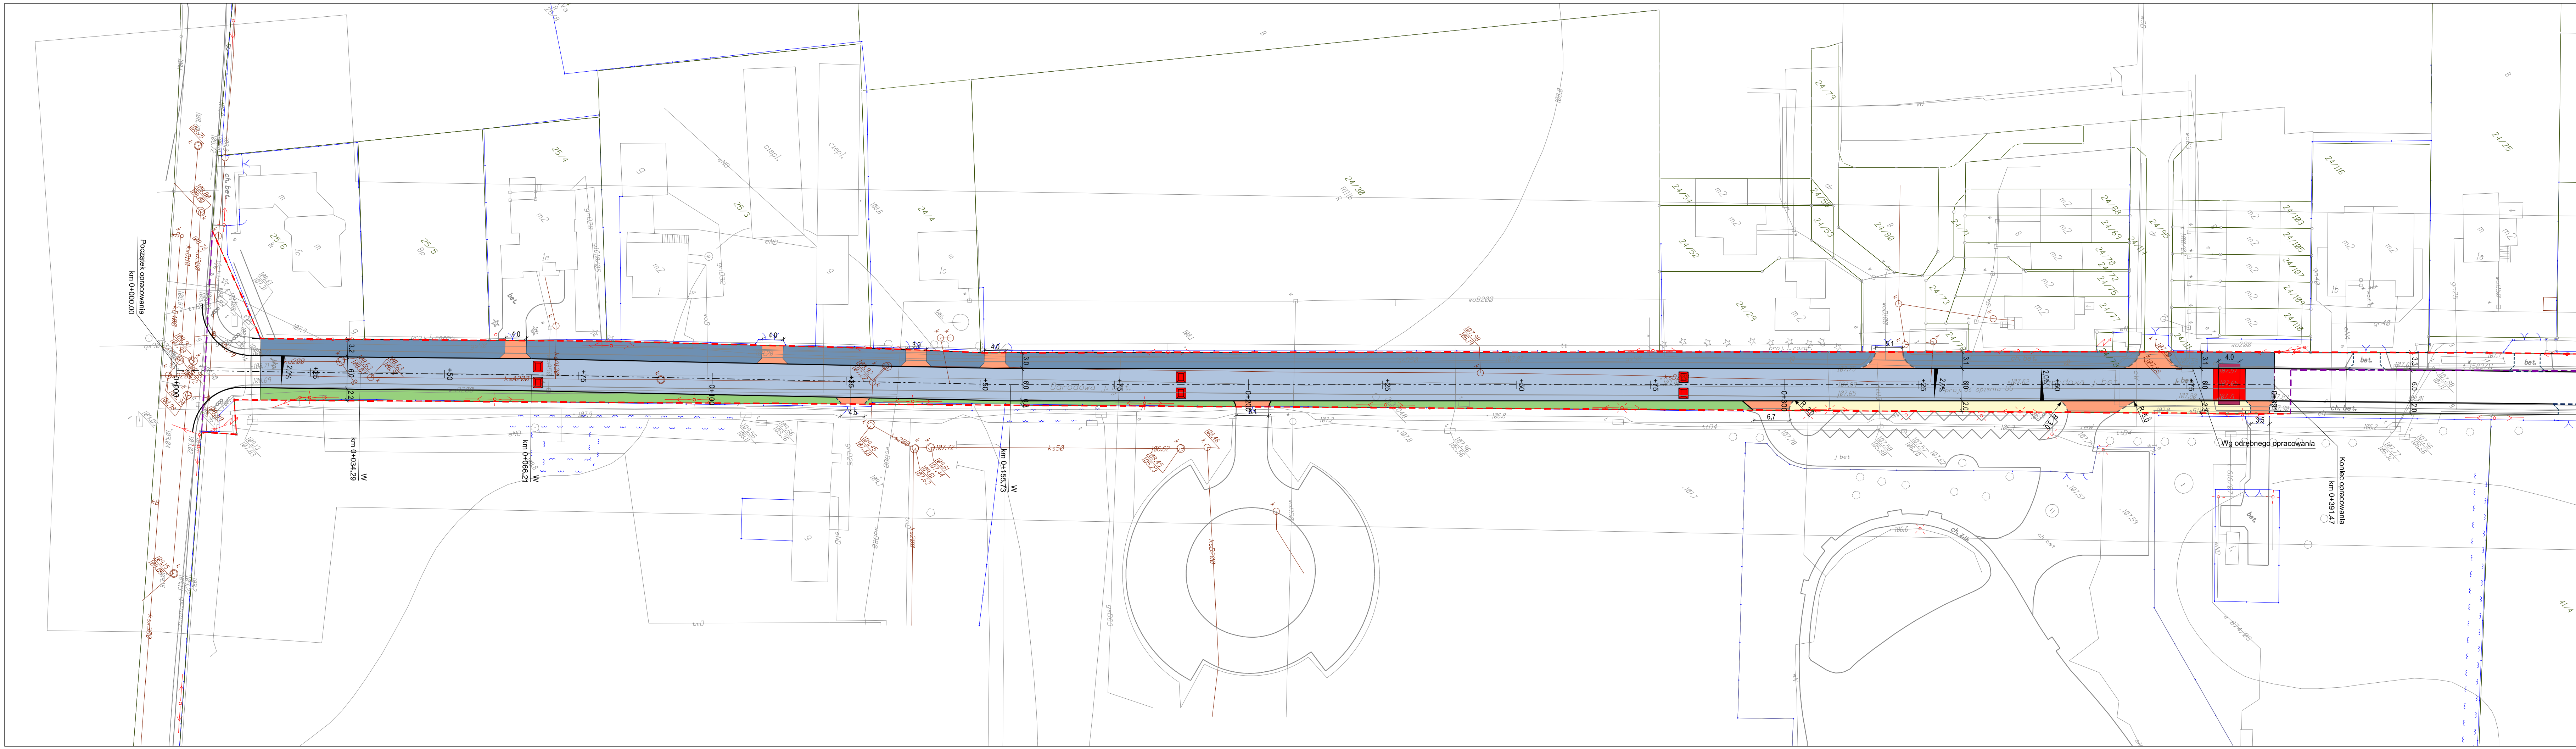

**VIVALO** VIVALO sp. z o.o.  
ul. J.P. Woronicza 78/13  
02-640 Warszawa

www.vivalo.pl  
e-mail: biuro@vivalo.pl  
tel.: 502 709 556; 501 535 767  
fax: 22 207 25 90

Investor  
**GMINA PIASECZNO**  
ul. Kościuszki 5  
05-500 Piaseczno

Projekt  
Remont ul. Ogrodowej w Józefostawiu  
(odcinek od skrzyżowania z ul. Geodetów do km ok. 0+520)

Stadium  
**KONCEPCJA**

Funkcja	Imię i Nazwisko	Nr upr.	Podpis
Projektant	mgr inż. Rafał Jakubiński	MAZ/0038/POOD/13	

Nazwa rysunku	Nr rysunku
Plan sytuacyjny	2017-06_K-D-S-001-01
Data	Nr projektu
07.2017	2017-06
Skala	Nr rewizji
1:500	---