


**Legenda:**

- istniejąca granica pasa drogowego
- granica opracowania
- projektowana oś trasy
- projektowany krawężnik betonowy 15x30x100cm wysłony h=12cm
- projektowany krawężnik betonowy 15x30x100cm wysłony h=16cm
- projektowany krawężnik betonowy najazdowy 15x22x100cm
- projektowany krawężnik betonowy 15x30x100cm obniżony nadziem
- projektowany opornik betonowy 12x25x100cm
- projektowane obrzeże
- projektowane pochylenia poprzeczne
- projektowany przykanalik deszczowy
- projektowana studnia wpustowa
- projektowana studnia rewizyjna z kratką wpustową

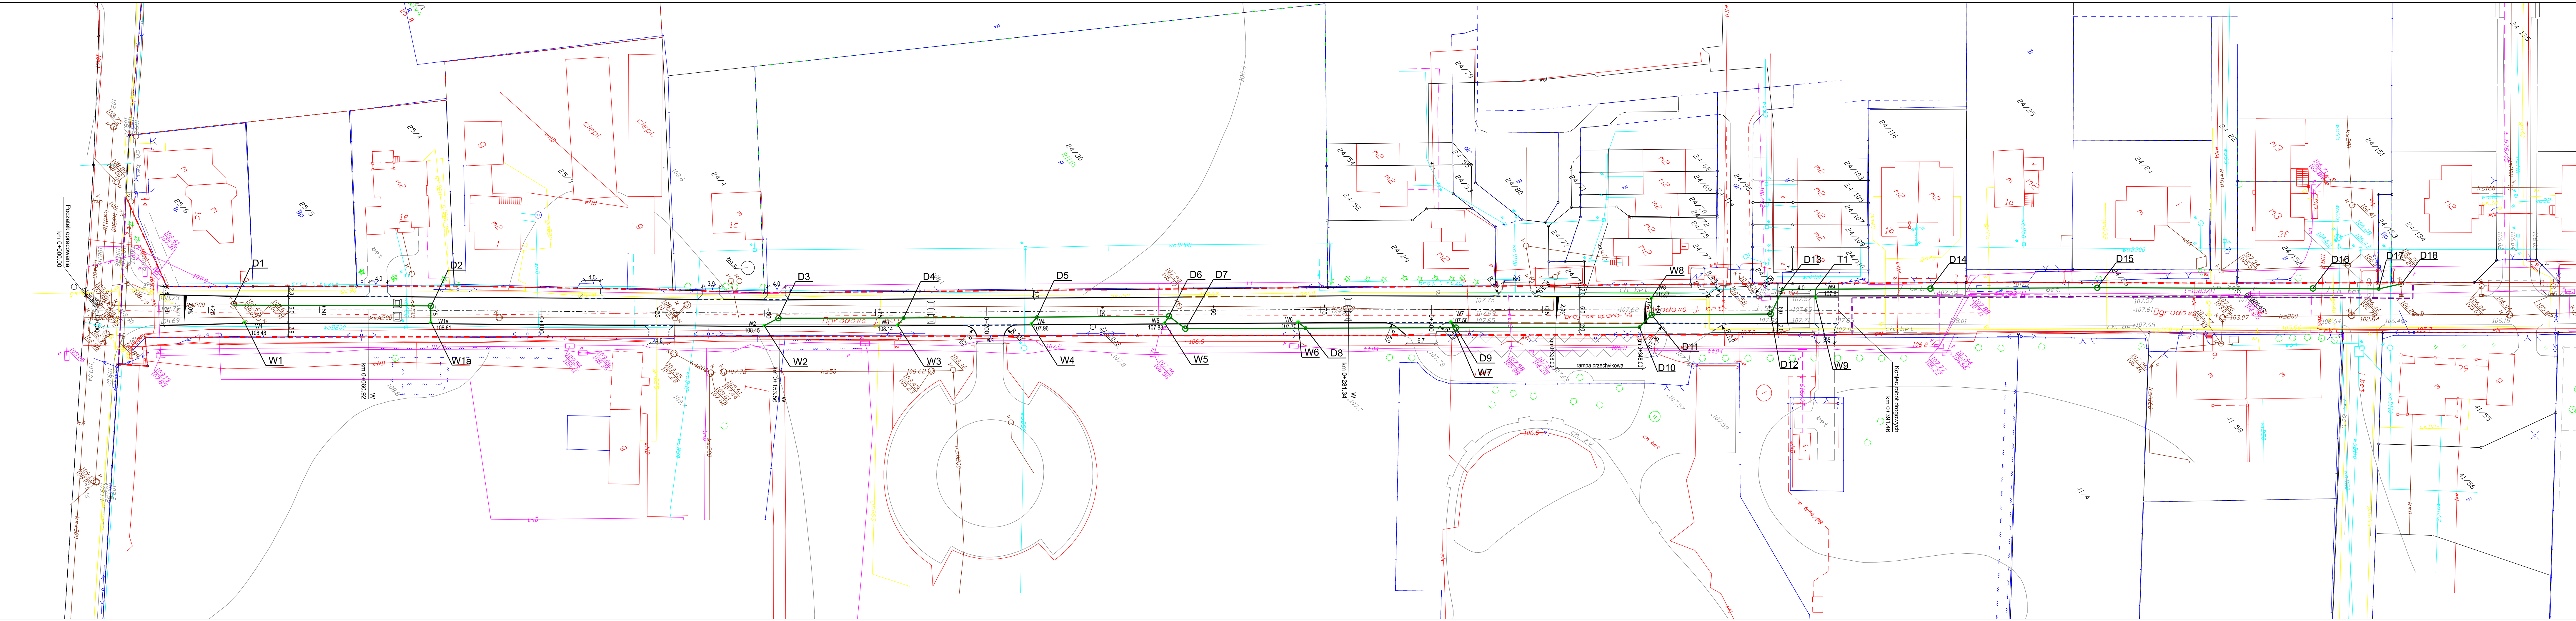

**VIVALO** VIVALO sp. z o.o. ul. J.P. Woronicza 78/13 02-640 Warszawa  
www.vivalo.pl e-mail: biuro@vivalo.pl tel.: 502 709 545; 501 535 767 fax.: 22 207 25 90

Investor: **GMINA PIASECZNO**  
ul. Kościuszki 5  
05-500 Piaseczno

Projekt: **Remont ul. Ogrodowej w Józefosławiu**  
(odcinek od skrzyżowania z ul. Geodetów do km ok. 0+520)

Stadium: **KONCEPCJA**

Funkcja	Imię i Nazwisko	Nr upr.	Podpis
Projektant	dr inż. Agnieszka Halička	MAZ/0200/POOS/08	

Nazwa rysunku	Nr rysunku		
Plan sytuacyjny - odwodnienie	2017-06_K-W-S-001-01		
Data	Skala	Nr projektu	Nr rewizji
05.2017	1:500	2017-06	---