


PADEREWSKIEGO-N

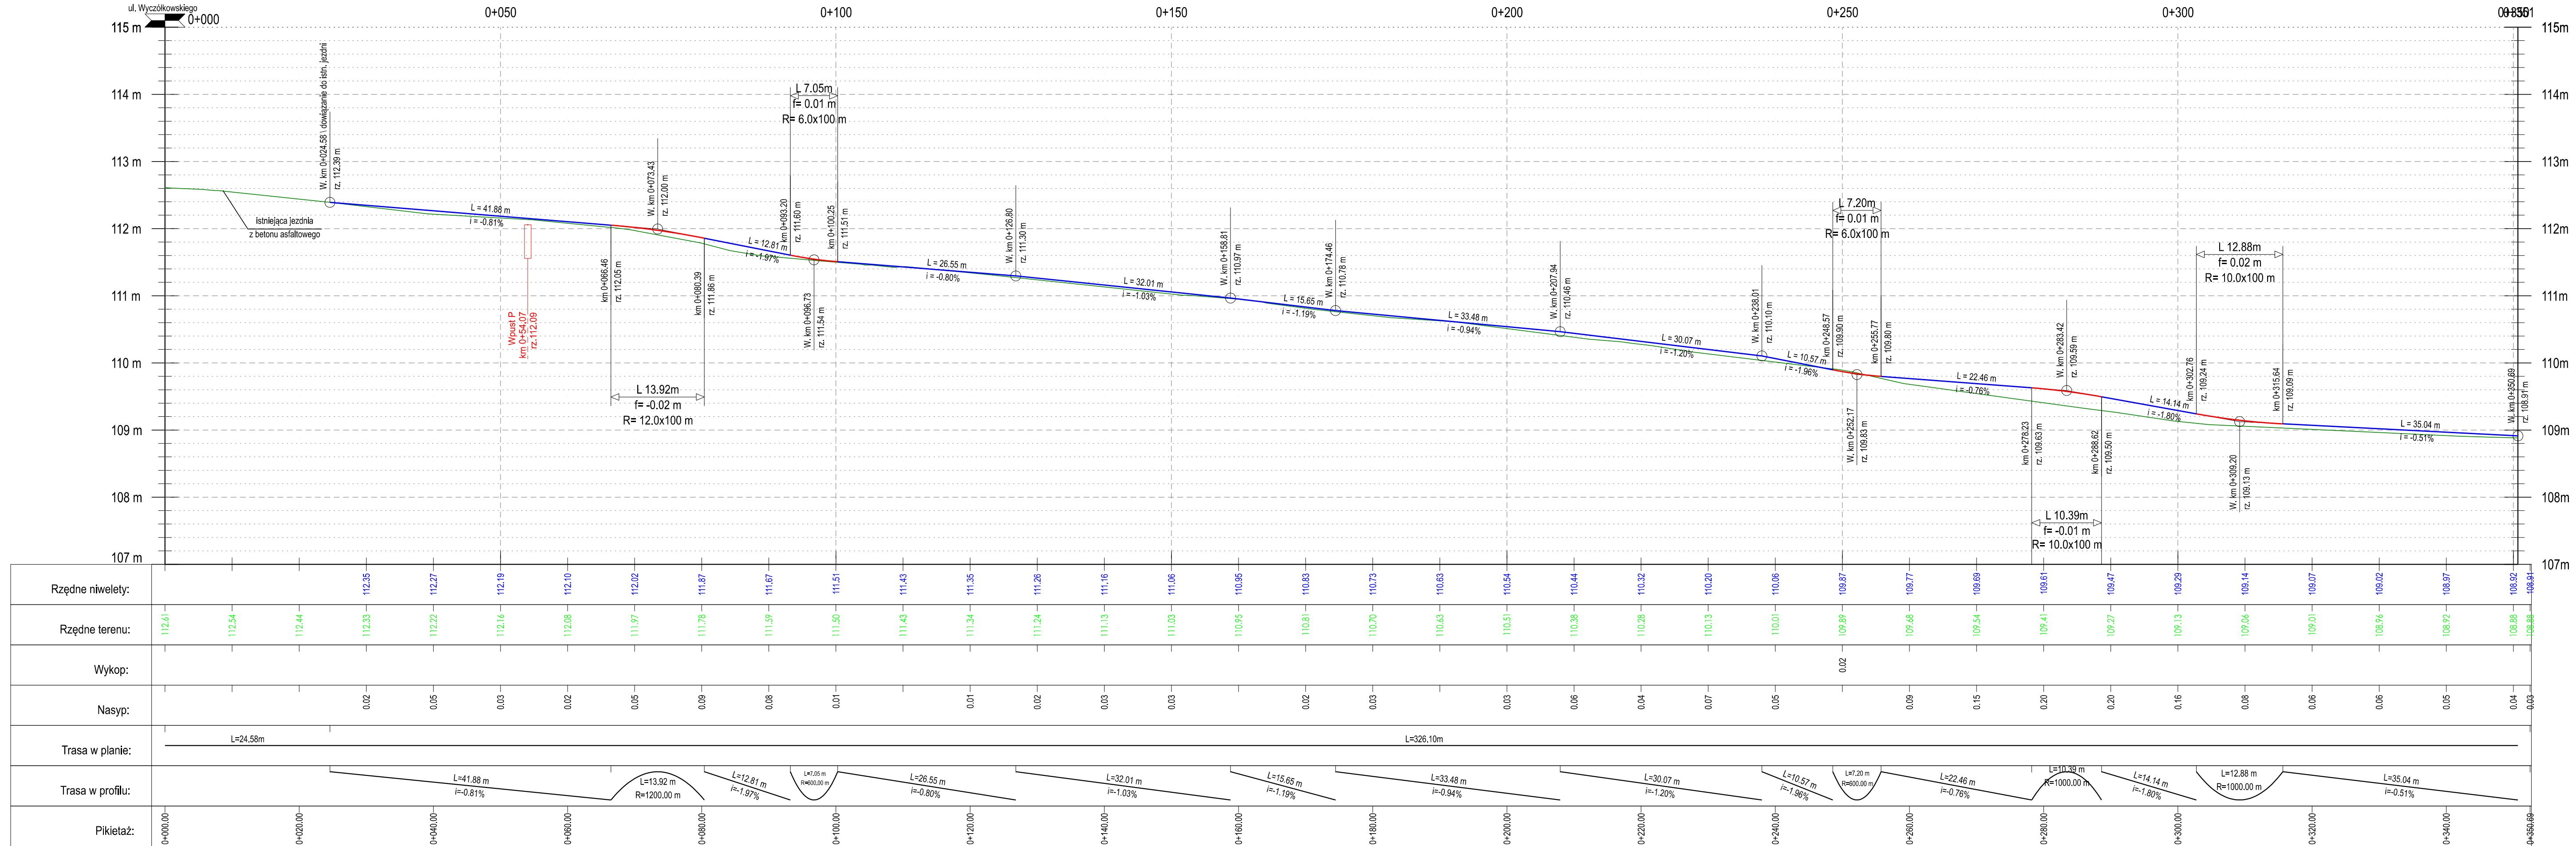

VIVALO sp. z o.o.
ul. J.P. Woronicza 78/13
02-640 Warszawa

www.vivalo.pl
e-mail: biuro@vivalo.pl
tel.: 502 709 556; 501 535 767
fax.: 22 207 25 90

GMINA PIASECZNO
ul. Kościuszki 5
05-500 Piaseczno

Projekt

Remont ul. Paderewskiego wraz z odwodnieniem w Piasecznie

Stadium

KONCEPCJA

Funkcja	Imię i Nazwisko	Nr upr.	Podpis
Projektant	mgr inż. Rafał Jakubicki	MAZ/0038/POOD/13	

Nazwa rysunku	Nr rysunku
Profil podłużny	2017-17-02_K-D-N-001-02

Data	Skala	Nr projektu	Nr rewizji
07.2017	1:50/500	2017-17-02	---