


ELEWACJA PÓŁNOCNA

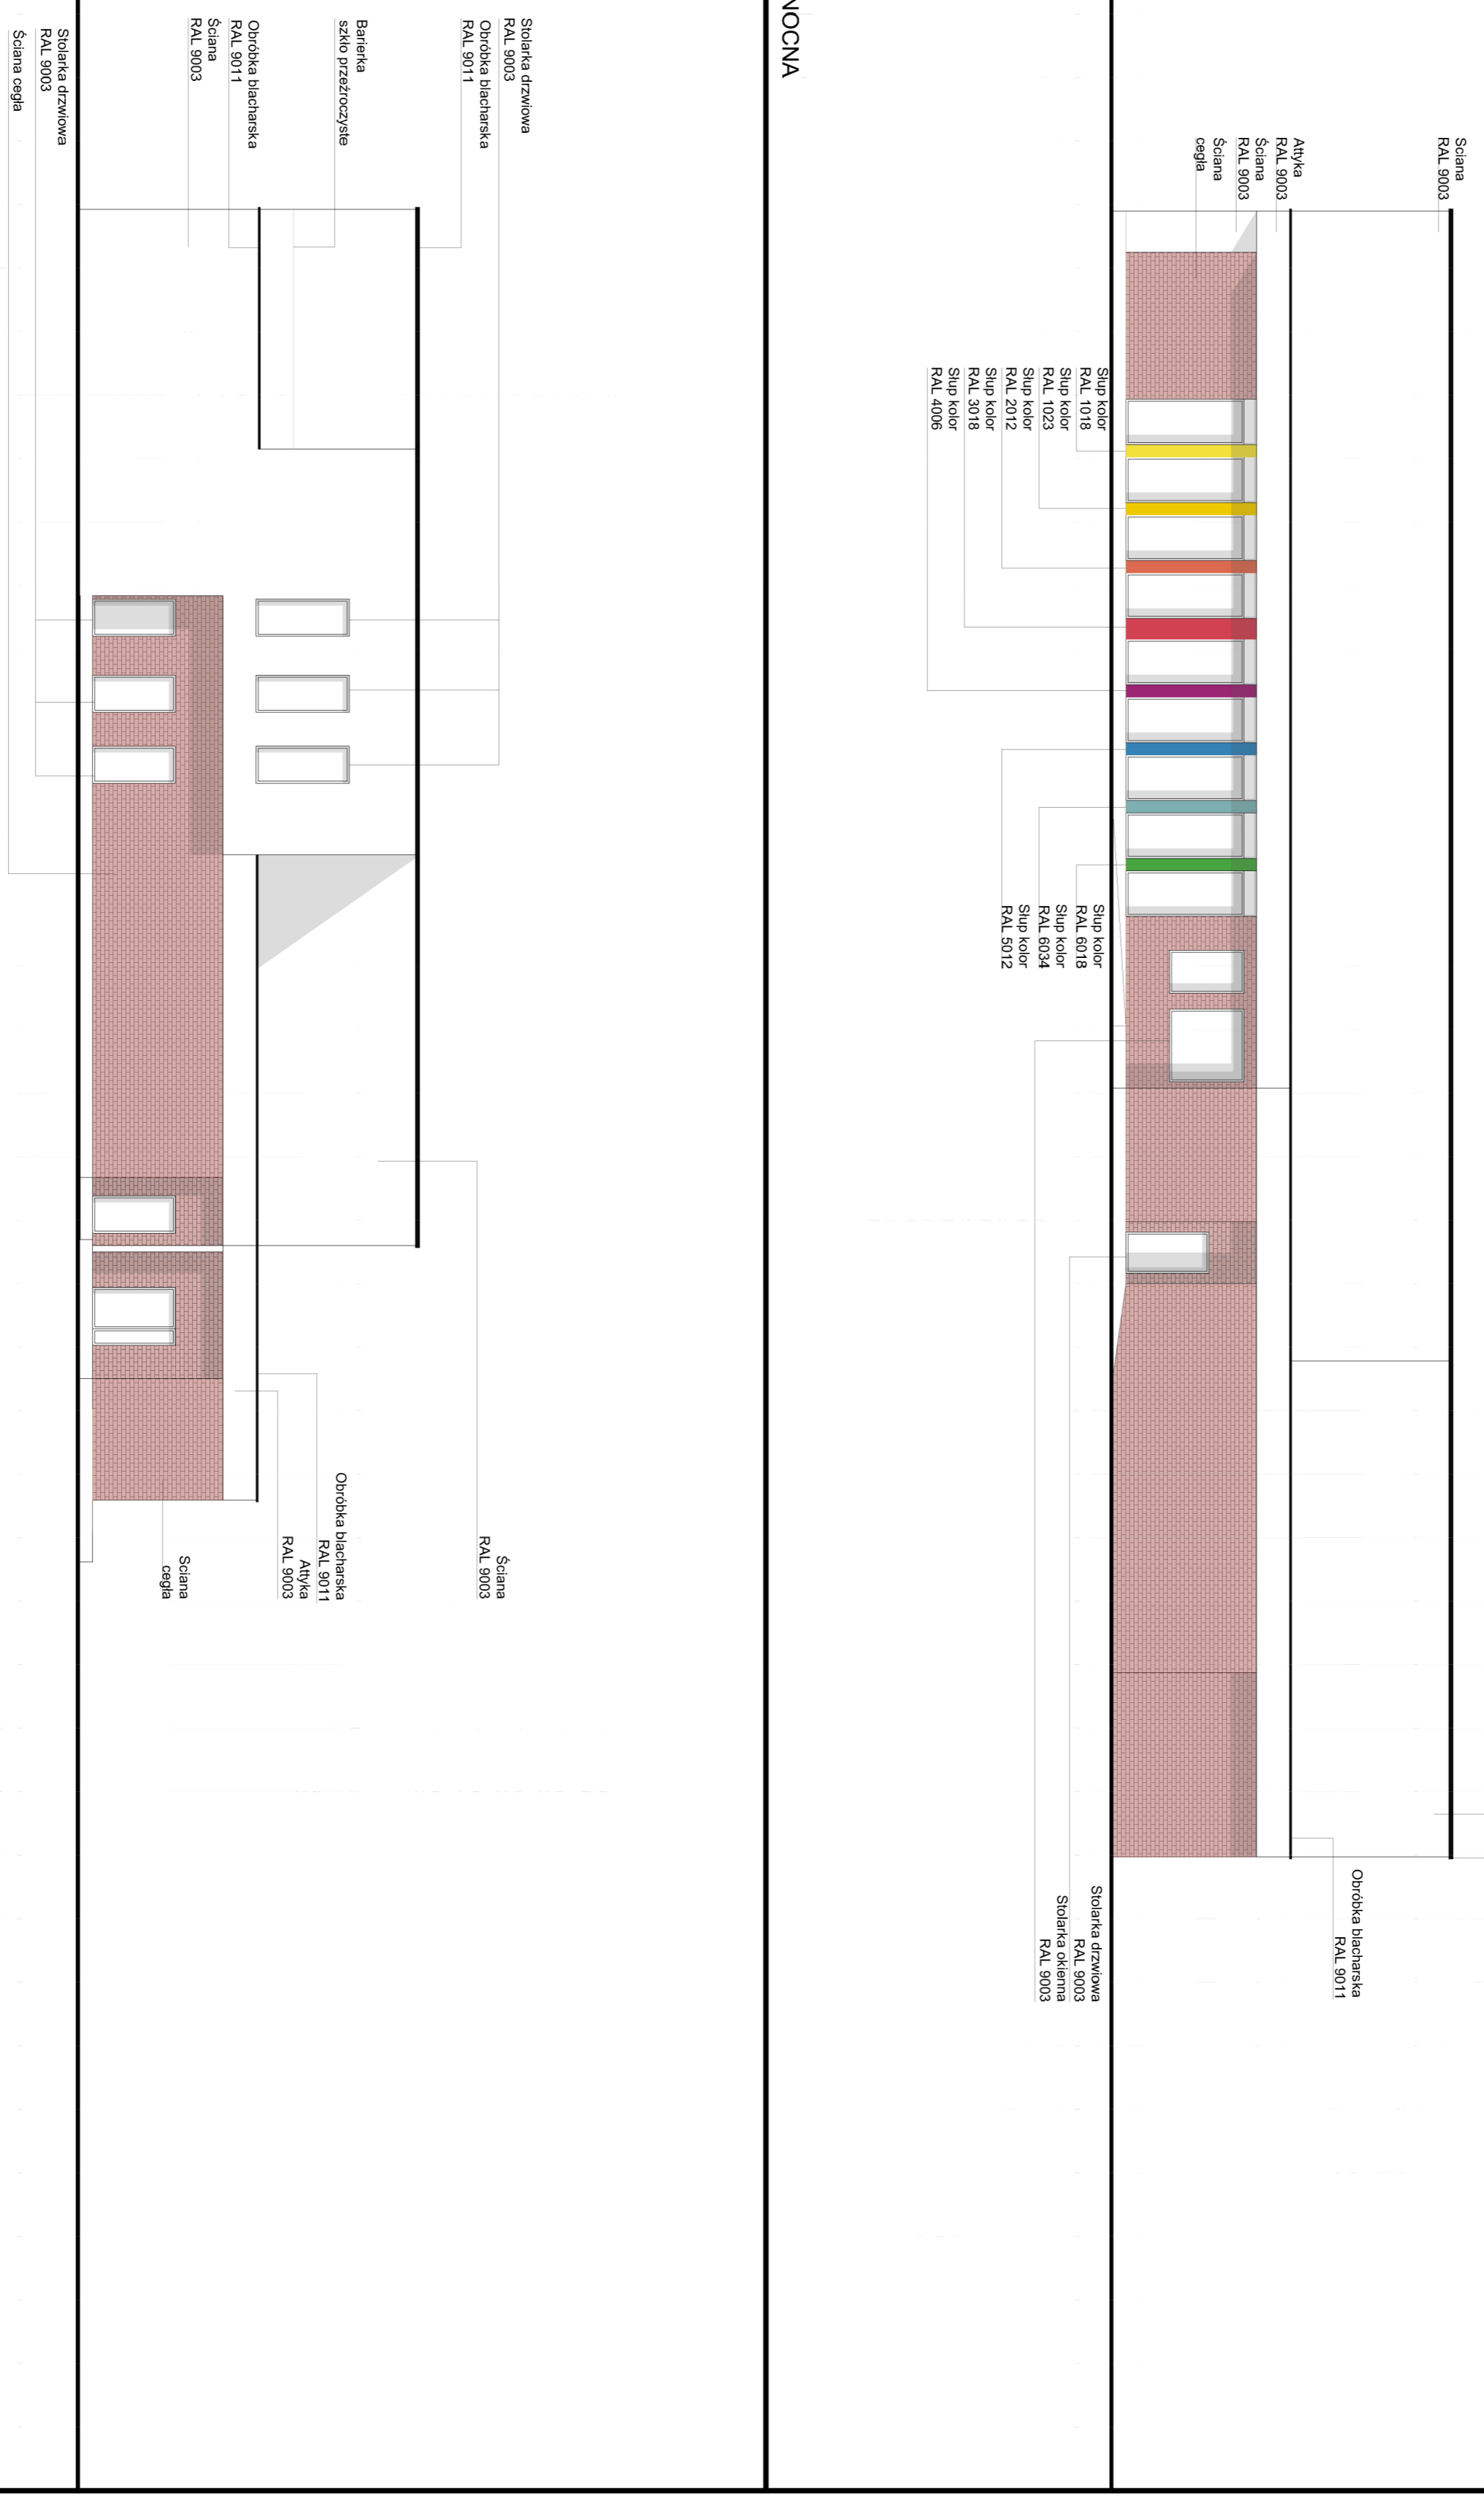

ELEWACJA WSCHODNIA



Ściana RAL 9003
Otrobka blacharska RAL 9011

Otrobka blacharska RAL 9011

Siatka drzewiowa RAL 9003
Siatka okienna RAL 9003

Ślup kolor RAL 1018
Ślup kolor RAL 1023
Ślup kolor RAL 2012
Ślup kolor RAL 9018
Ślup kolor RAL 4006

Ślup kolor RAL 6018
Ślup kolor RAL 6034
Ślup kolor RAL 9012

Siatka drzewiowa RAL 9003
Otrobka blacharska RAL 9011

Barierka szkło przezroczyste

Otrobka blacharska RAL 9011
Ściana RAL 9003

Siatka drzewiowa RAL 9003
Ściana cegła

Ściana RAL 9003

Otrobka blacharska RAL 9011
Atyka RAL 9003

Ściana cegła

INWESTOR
Gmina Piaseczno
05-500 Piaseczno
ul. Kościuszki 5

ARCHITEKT
OMNI
ARCHITEKCI
OMNI architektura i architektura
ul. Jana Kazimierza 61/13
01-267 Warszawa
NIP: 736-16-69-337
T: +48 784 477 776
M: biuro@omniarchitekci.pl

TEMAT
Opracowanie 3 wariantów koncepcji architektoniczno - budowlanej nowego budynku Przedszkola nr 5

GŁÓWNY PROJEKTANT
Mateusz Dziędziewicz
MPO/A/080/2015

ADRES
Piaseczno ul. Szkolna 18
dz. nr ew. 2/2, 2/3 obr. 015-115

FAZA
PROJEKT KONCEPCYJNY

NAZWA RYSUNKU
ELEWACJE

Nr rysunku 05.2017
Data 1.1.50
Skala
Strona

Wariant **B**