













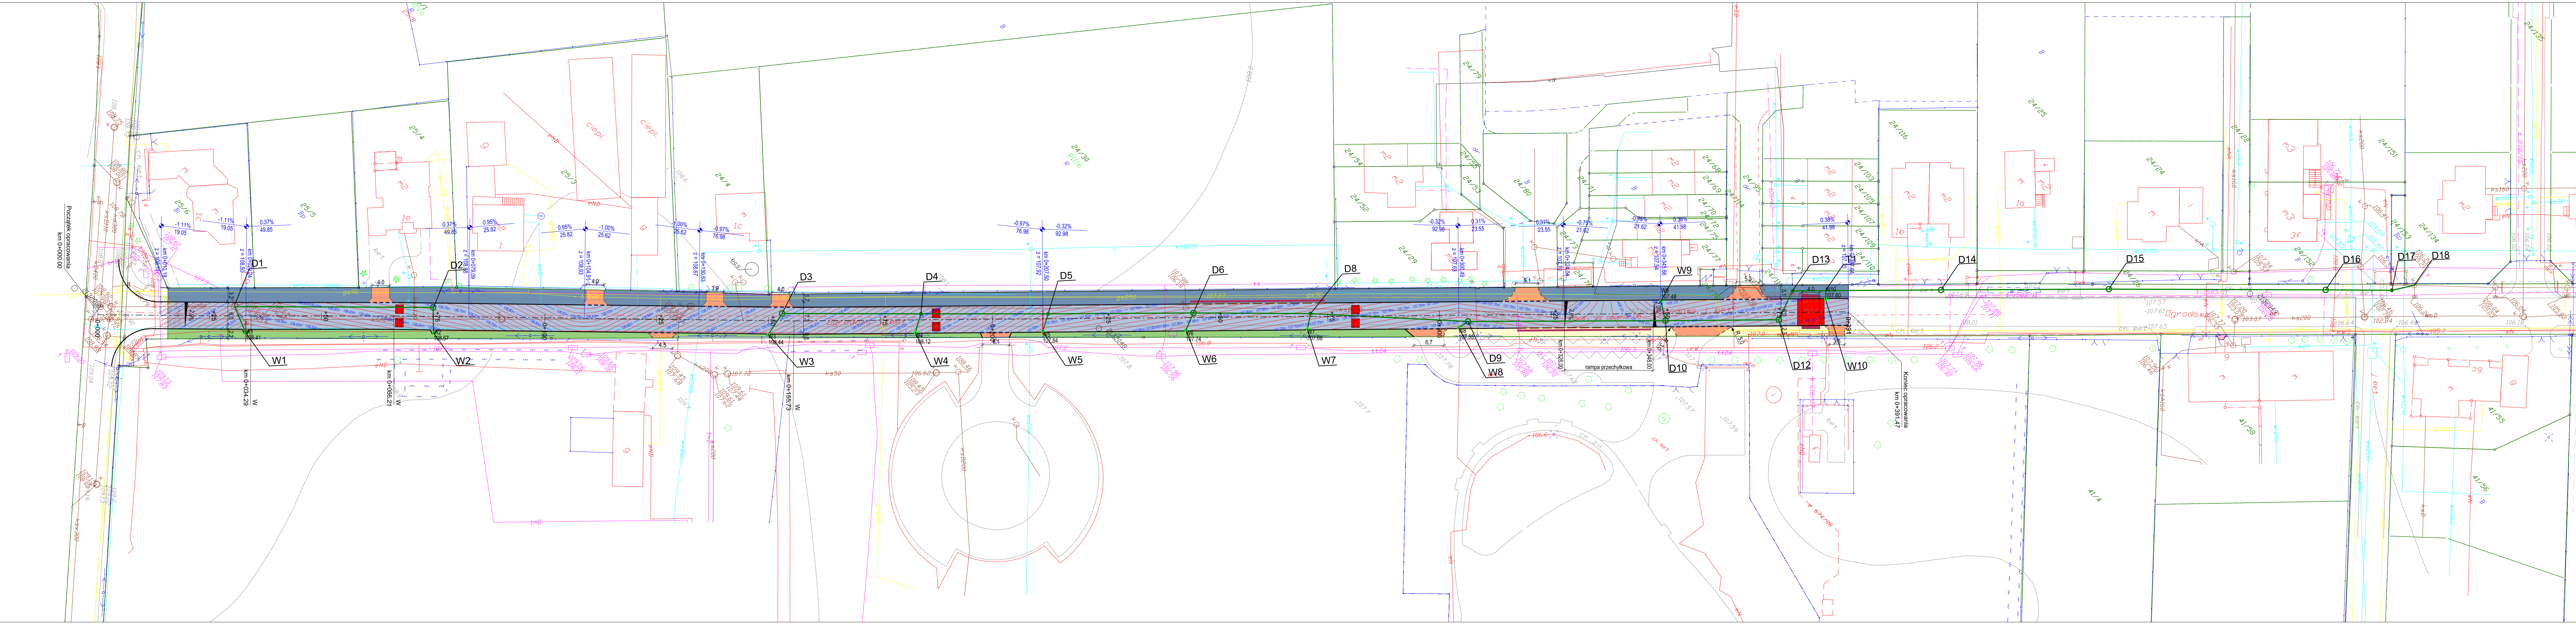


**Legenda:**

-  istniejąca granica pasa drogowego
-  granica opracowania
-  projektowana oś trasy
-  projektowany krawężnik betonowy 15x30x100cm wysłony h=12cm
-  projektowany krawężnik betonowy 15x30x100cm wysłony h=16cm
-  projektowany krawężnik betonowy najazdowy 15x22x100cm
-  projektowany krawężnik betonowy 15x30x100cm
-  obniżony trybom
-  projektowany opornik betonowy 12x25x100cm
-  projektowane obrzeże
-  projektowane pochylenia poprzeczne
-  projektowany kanał deszczowy
-  projektowana studnia wpustowa
-  projektowana studnia rewizyjna



**VIVALO** sp. z o.o.  
ul. J.P. Woronicza 78/13  
02-640 Warszawa

www.vivalo.pl  
e-mail: biuro@vivalo.pl  
tel.: 502 709 545; 501 535 767  
fax.: 22 207 25 90

Inwestor  
**GMINA PIASECZNO**  
ul. Kościuszki 5  
05-500 Piaseczno

Projekt  
Remont ul. Ogrodowej w Józefostawiu  
(odcinek od skrzyżowania z ul. Geodetów do km ok. 0+520)

Stadium  
**KONCEPCJA**

Funkcja	Imię i Nazwisko	Nr upr.	Podpis
Projektant	dr inż. Agnieszka Hałicka	MAZ/0200/POOS/08	

Nazwa rysunku	Nr rysunku
Plan sytuacyjny - odwodnienie	2017-06_K-W-S-001-01
Data	Nr projektu
09.2017	2017-06
Skala	Nr rewizji
1:500	2