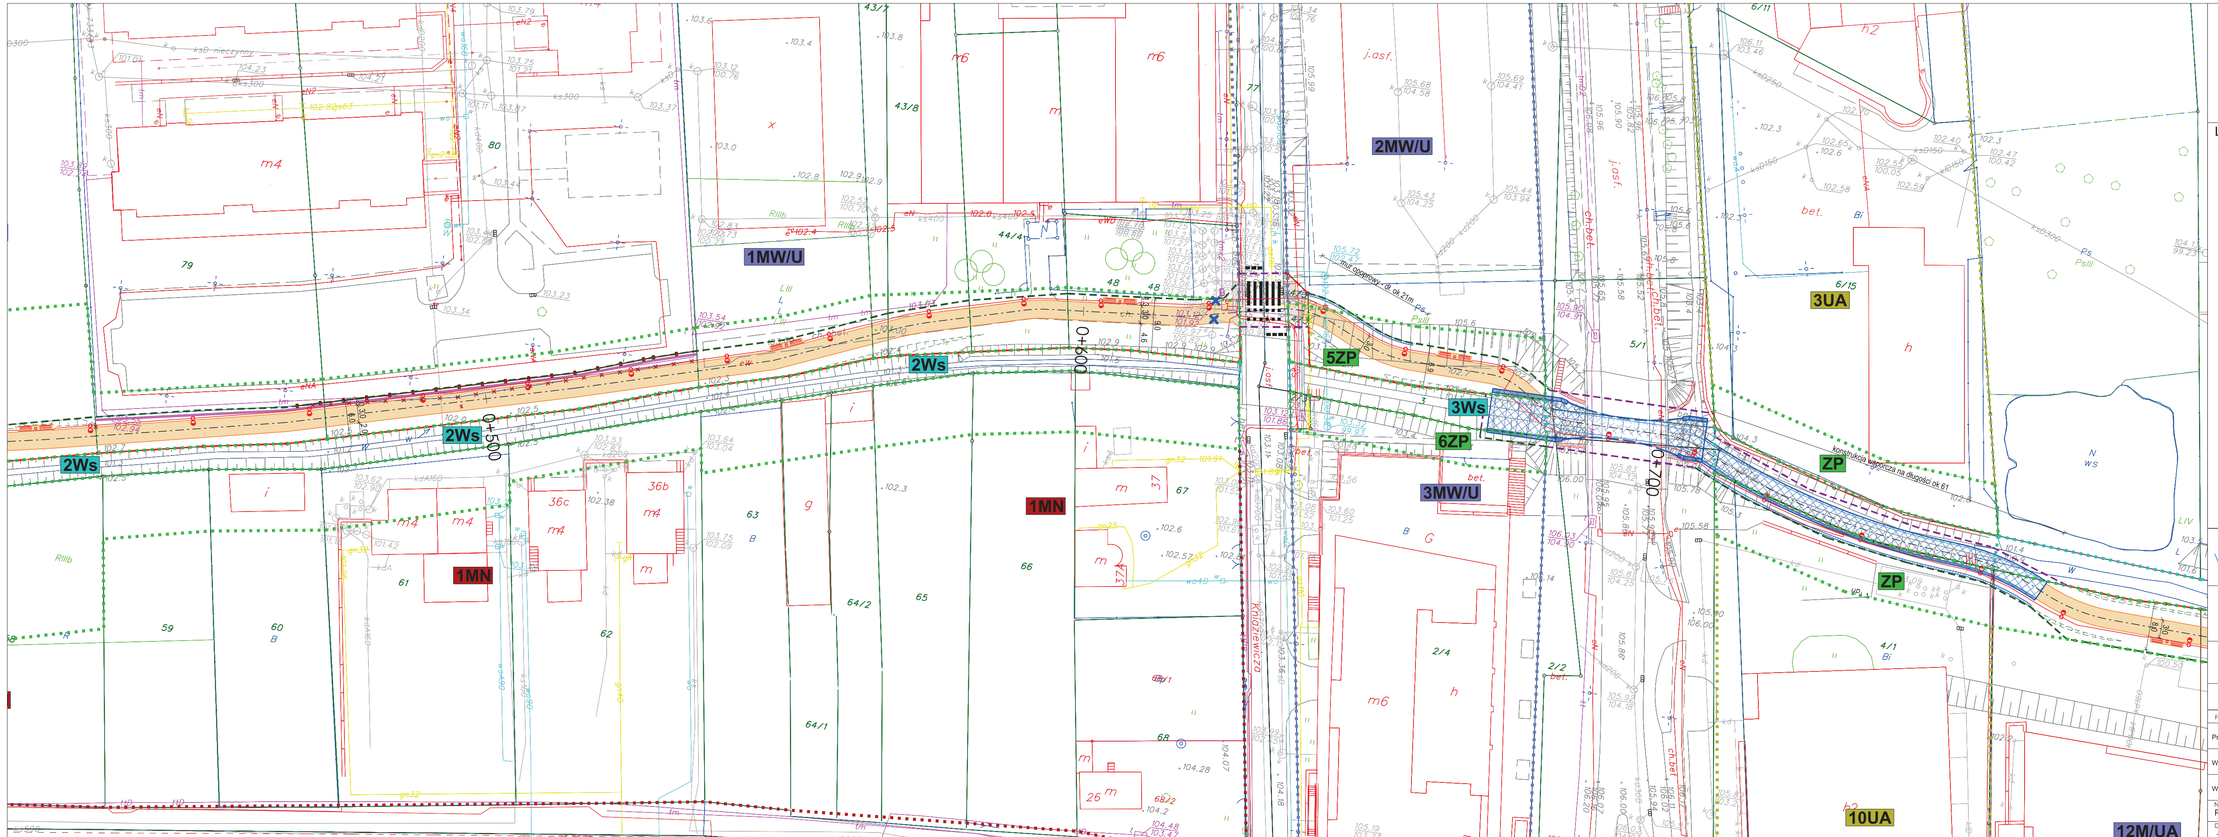
1MW/U
2MW/U
2Ws
2Ws
2Ws
5ZP
3Ws
6ZP
3MW/U
1MN
1MN
ZP
ZP
3UA
10UA
12M/UA
0+000
0+100
0+150
0+200
ul. Sportowa - dł. ok 210m
Komunikacja rowerowa na długości ok 61
ul. Kościuszki
ul. Kościuszki
Rillb
Rillb
Rillb