



Poziom porównawczy 105,00 m n.p.m.

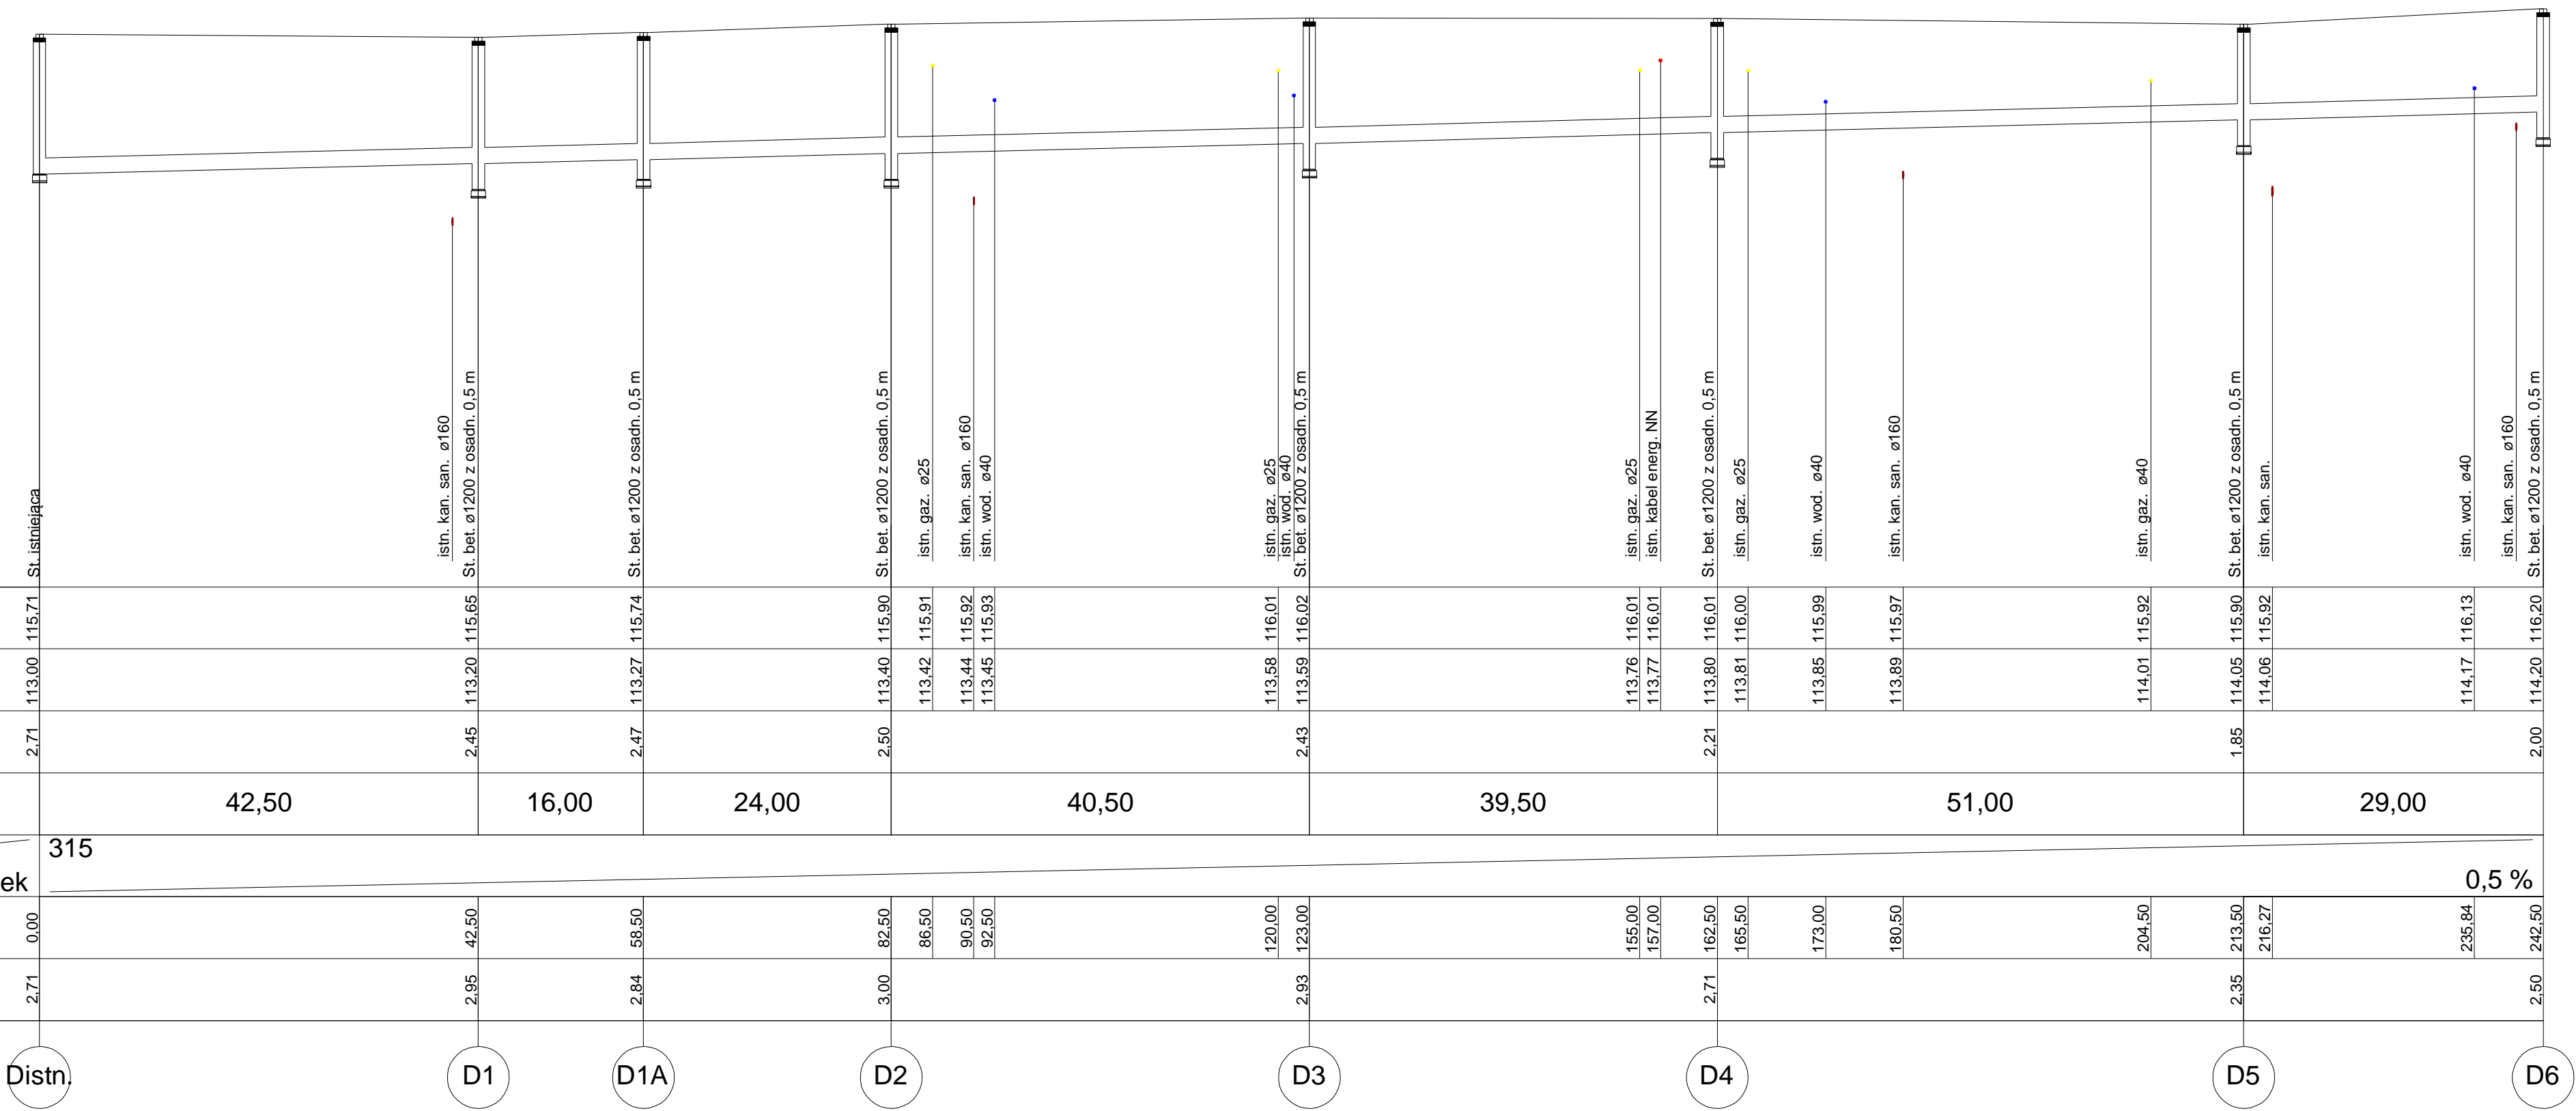

| | | | | | | | | | | | | | | | | | | | | |
|----------------------------|--------|--------|--------|--------|--------|--------|--------|--------|--------|--------|--------|--------|--------|--------|--------|--------|--------|--------|--------|--------|
| Rzędna terenu istniejącego | 115,71 | 115,65 | 115,74 | 115,90 | 115,91 | 115,92 | 115,93 | 116,01 | 116,02 | 116,01 | 116,01 | 115,99 | 115,97 | 115,92 | 115,90 | 115,92 | 116,13 | 116,20 | | |
| Rzędna dna kanału | 113,00 | 113,20 | 113,27 | 113,40 | 113,42 | 113,44 | 113,45 | 113,58 | 113,59 | 113,76 | 113,77 | 113,85 | 113,89 | 114,01 | 114,05 | 114,06 | 114,17 | 114,20 | | |
| Zagłębienie dna kanału [m] | 2,71 | 2,45 | 2,47 | 2,50 | | | | 2,43 | | 2,21 | | | | 1,85 | | | | 2,00 | | |
| Odległości [m] | | 42,50 | 16,00 | 24,00 | | | | 40,50 | | 39,50 | | | | 51,00 | | | | 29,00 | | |
| Średnice, materiał | 315 | | | | | | | | | | | | | | | | | | | |
| Spadek | 0,5 % | | | | | | | | | | | | | | | | | | | |
| Długość trasy [m] | 0,00 | 42,50 | 58,50 | 82,50 | 86,50 | 90,50 | 92,50 | 120,00 | 123,00 | 155,00 | 157,00 | 162,50 | 165,50 | 173,00 | 180,50 | 204,50 | 213,50 | 216,27 | 235,84 | 242,50 |
| Zagłębienie dna studzienki | 2,71 | 2,95 | 2,84 | 3,00 | | | | 2,93 | | 2,71 | | | | 2,35 | | | | 2,50 | | |

| | |
|-------------|------------------|
| Znak sprawy | Numer archiwalny |
| IT.70.2017 | 121/ZMBK/2017 |

Inwestor:
Gmina Piaseczno
ul. Kościuszki 5
05-500 Piaseczno



Biuro projektowe:
ZOMB-KAN
10-125 Olsztyn
ul. Świerkowa 29/2
www.zomb-kan.pl
e-mail: zomb-kan@zomb-kan.pl



Nazwa i adres obiektu:
Projekt budowy kanalizacji deszczowej w ul. Pod Dębami w Kamionce dz. nr 125/14, 125/35, 125/37 obręb 0021 Kamionka

| | | |
|---------------------------------|--|--------|
| Stadium projektu: | Projekt Budowlany | |
| Tytuł rysunku: | PROFIL PODŁUŻNY - KANALIZACJA DESZCZOWA | |
| Projektant branży sanitarnej: | mgr inż. Bartosz Szewczyk upr. bud. WAM/0023/POOS/08 | Podpis |
| Sprawdzający branży sanitarnej: | mgr inż. Grzegorz Kowalewski upr. bud. WAM/0022/POOS/08 | Podpis |