


Poziom porównawczy 105,00 m n.p.m.

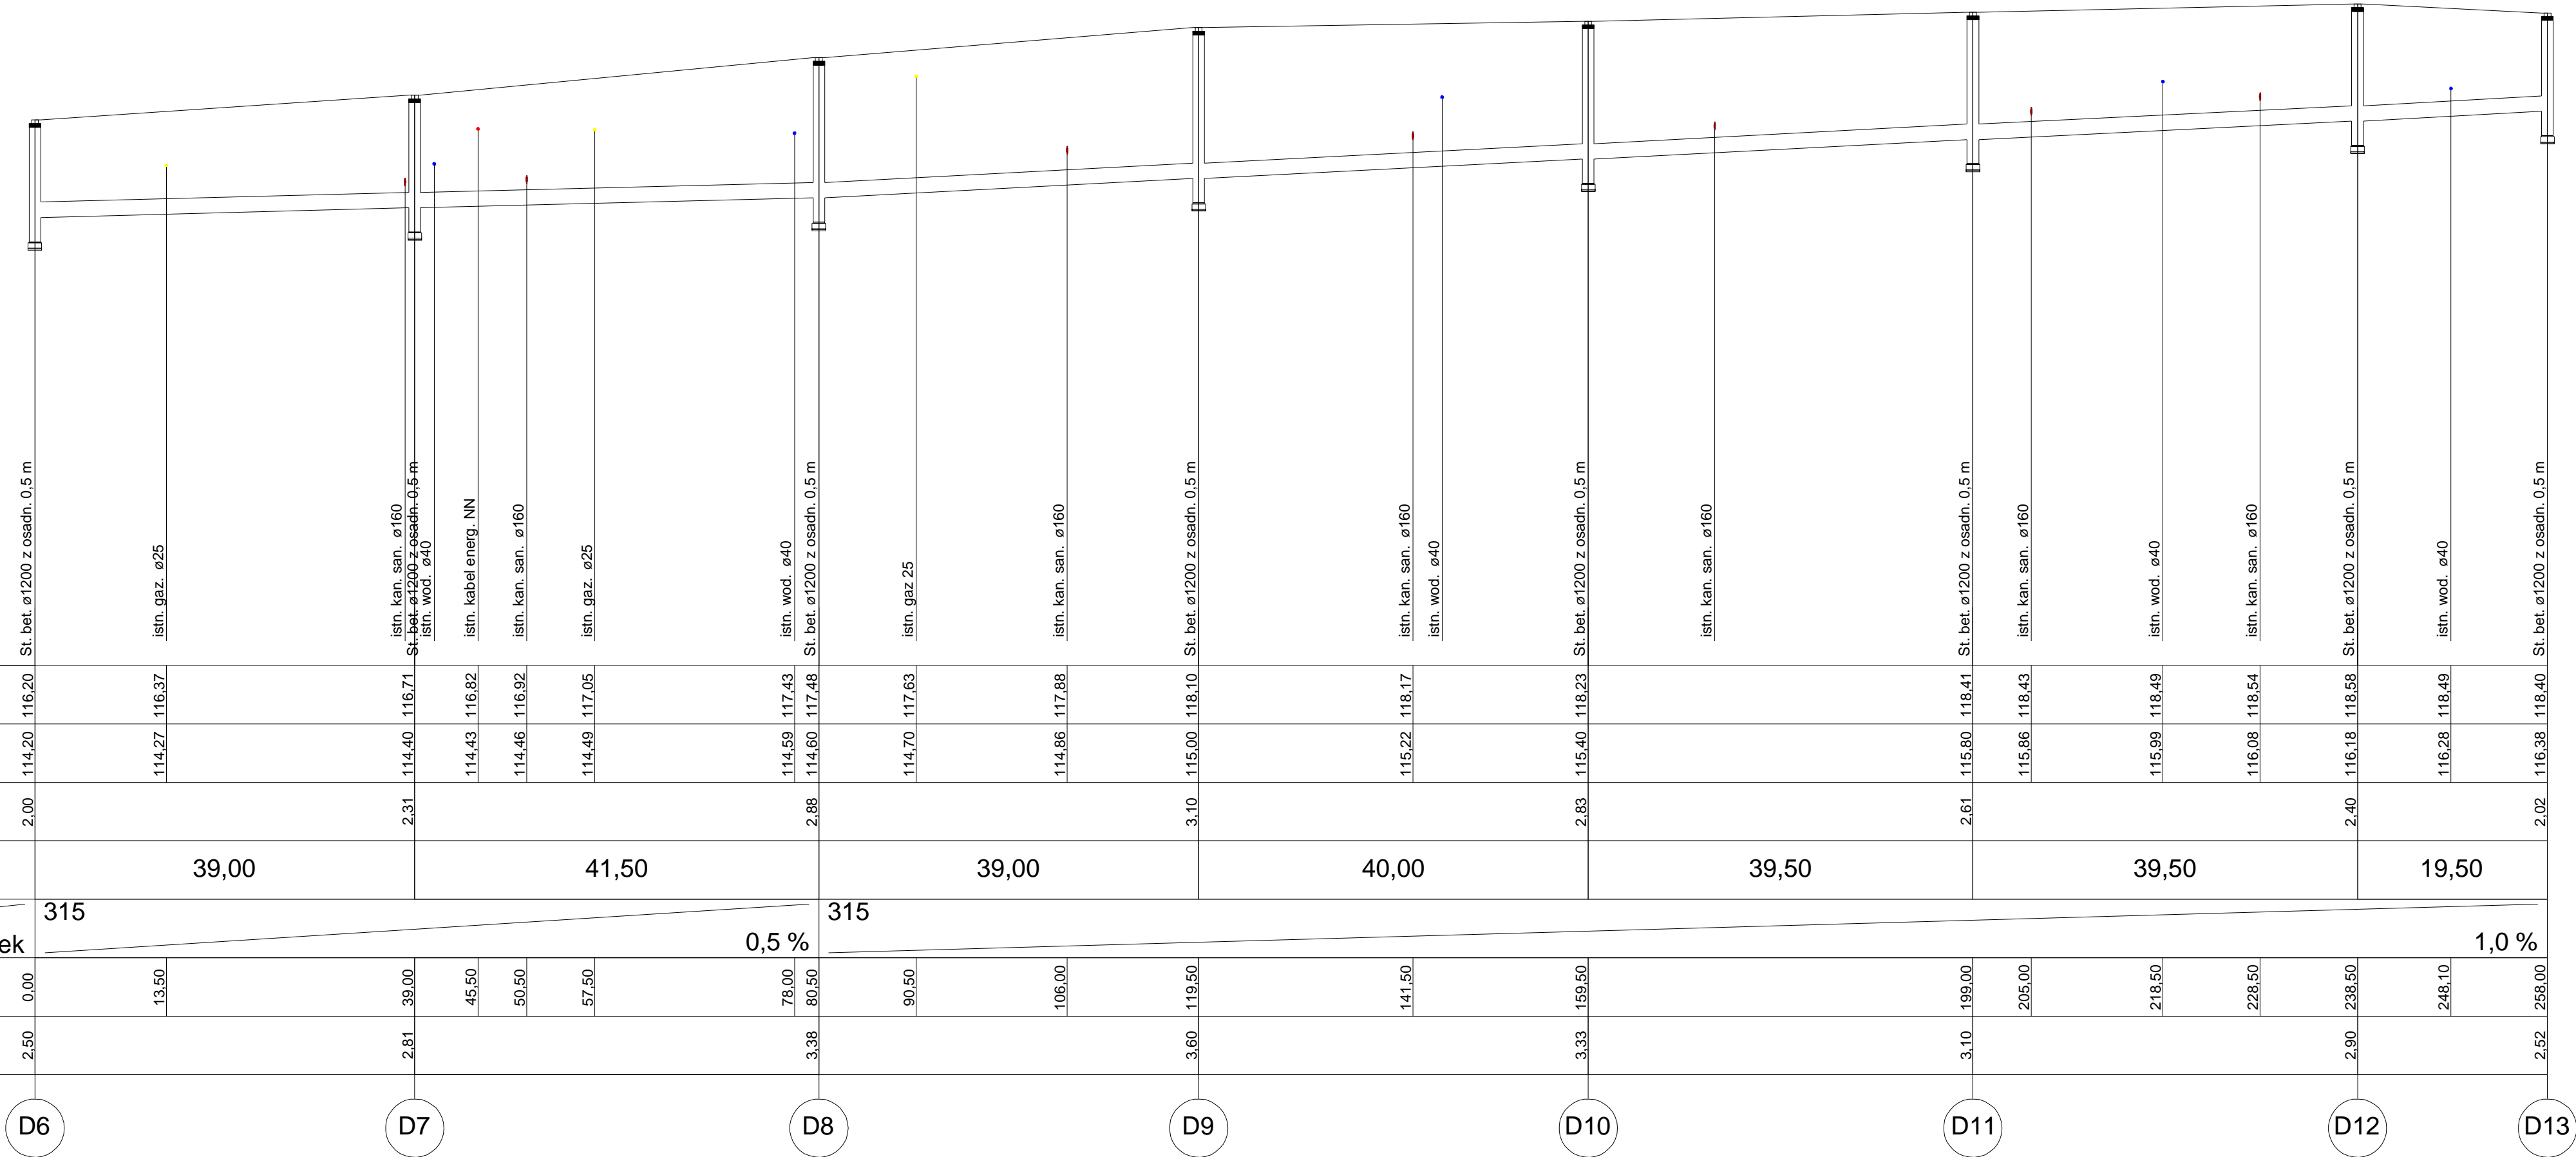

Rzędna terenu istniejącego	114,20	116,20	116,20	116,71	116,71	116,82	116,82	116,92	117,05	117,43	117,43	117,48	117,48	117,63	117,63	117,88	117,88	118,10	118,10	118,23	118,23	118,41	118,41	118,43	118,43	118,49	118,49	118,54	118,54	118,58	118,58	118,49	118,49	118,40	118,40			
Rzędna dna kanału	114,20	114,20	114,27	114,27	114,40	114,40	114,43	114,43	114,46	114,46	114,49	114,49	114,59	114,59	114,60	114,60	114,70	114,70	114,86	114,86	115,00	115,00	115,22	115,22	115,40	115,40	115,86	115,86	116,08	116,08	116,18	116,18	116,28	116,28	116,38	116,38		
Zagłębienie dna kanału [m]	2,00	2,00	2,31	2,31	
Odległości [m]		39,00	39,00	41,50	41,50	41,50	41,50	41,50	41,50	39,00	39,00	40,00	40,00	39,50	39,50	39,50	39,50	39,50	39,50	39,50	39,50	39,50	39,50	39,50	39,50	39,50	39,50	39,50	19,50	19,50	19,50	19,50	19,50	19,50	19,50	19,50		
Średnice, materiał	315		Spadek										315										1,0 %															
Długość trasy [m]	0,00	13,50	39,00	45,50	50,50	57,50	78,00	80,50	90,50	106,00	119,50	141,50	159,50	199,00	205,00	218,50	228,50	238,50	248,10	258,00																		
Zagłębienie dna studzienki	2,50		2,81				3,38				3,60		3,33							3,10		2,90		2,52														

Znak sprawy	IT.70.2017	Numer archiwalny	121/ZMBK/2017
Inwestor:	Gmina Piaseczno ul. Kościuszki 5 05-500 Piaseczno		
Biuro projektowe:	ZOMB-KAN 10-125 Olsztyn ul. Świerkowa 29/2 www.zomb-kan.pl e-mail: zomb-kan@zomb-kan.pl		
Nazwa i adres obiektu:	Projekt budowy kanalizacji deszczowej w ul. Pod Dębami w Kamionce dz. nr 125/14, 125/35, 125/37 obręb 0021 Kamionka		
Stadium projektu:	Projekt Budowlany		
Tytuł rysunku:	PROFIL PODŁUŻNY - KANALIZACJA DESZCZOWA		
Projektant branży sanitamej:	mgr inż. Bartosz Szewczyk upr. bud. WAM/0023/POOS/08	Podpis	
Sprawdzający branży sanitamej:	mgr inż. Grzegorz Kowalewski upr. bud. WAM/0022/POOS/08	Podpis	
Data: 02.2017	Skala: 1:100/500	Nr rysunku: 3/2	