


Poziom porównawczy 96,00 m n.p.m.

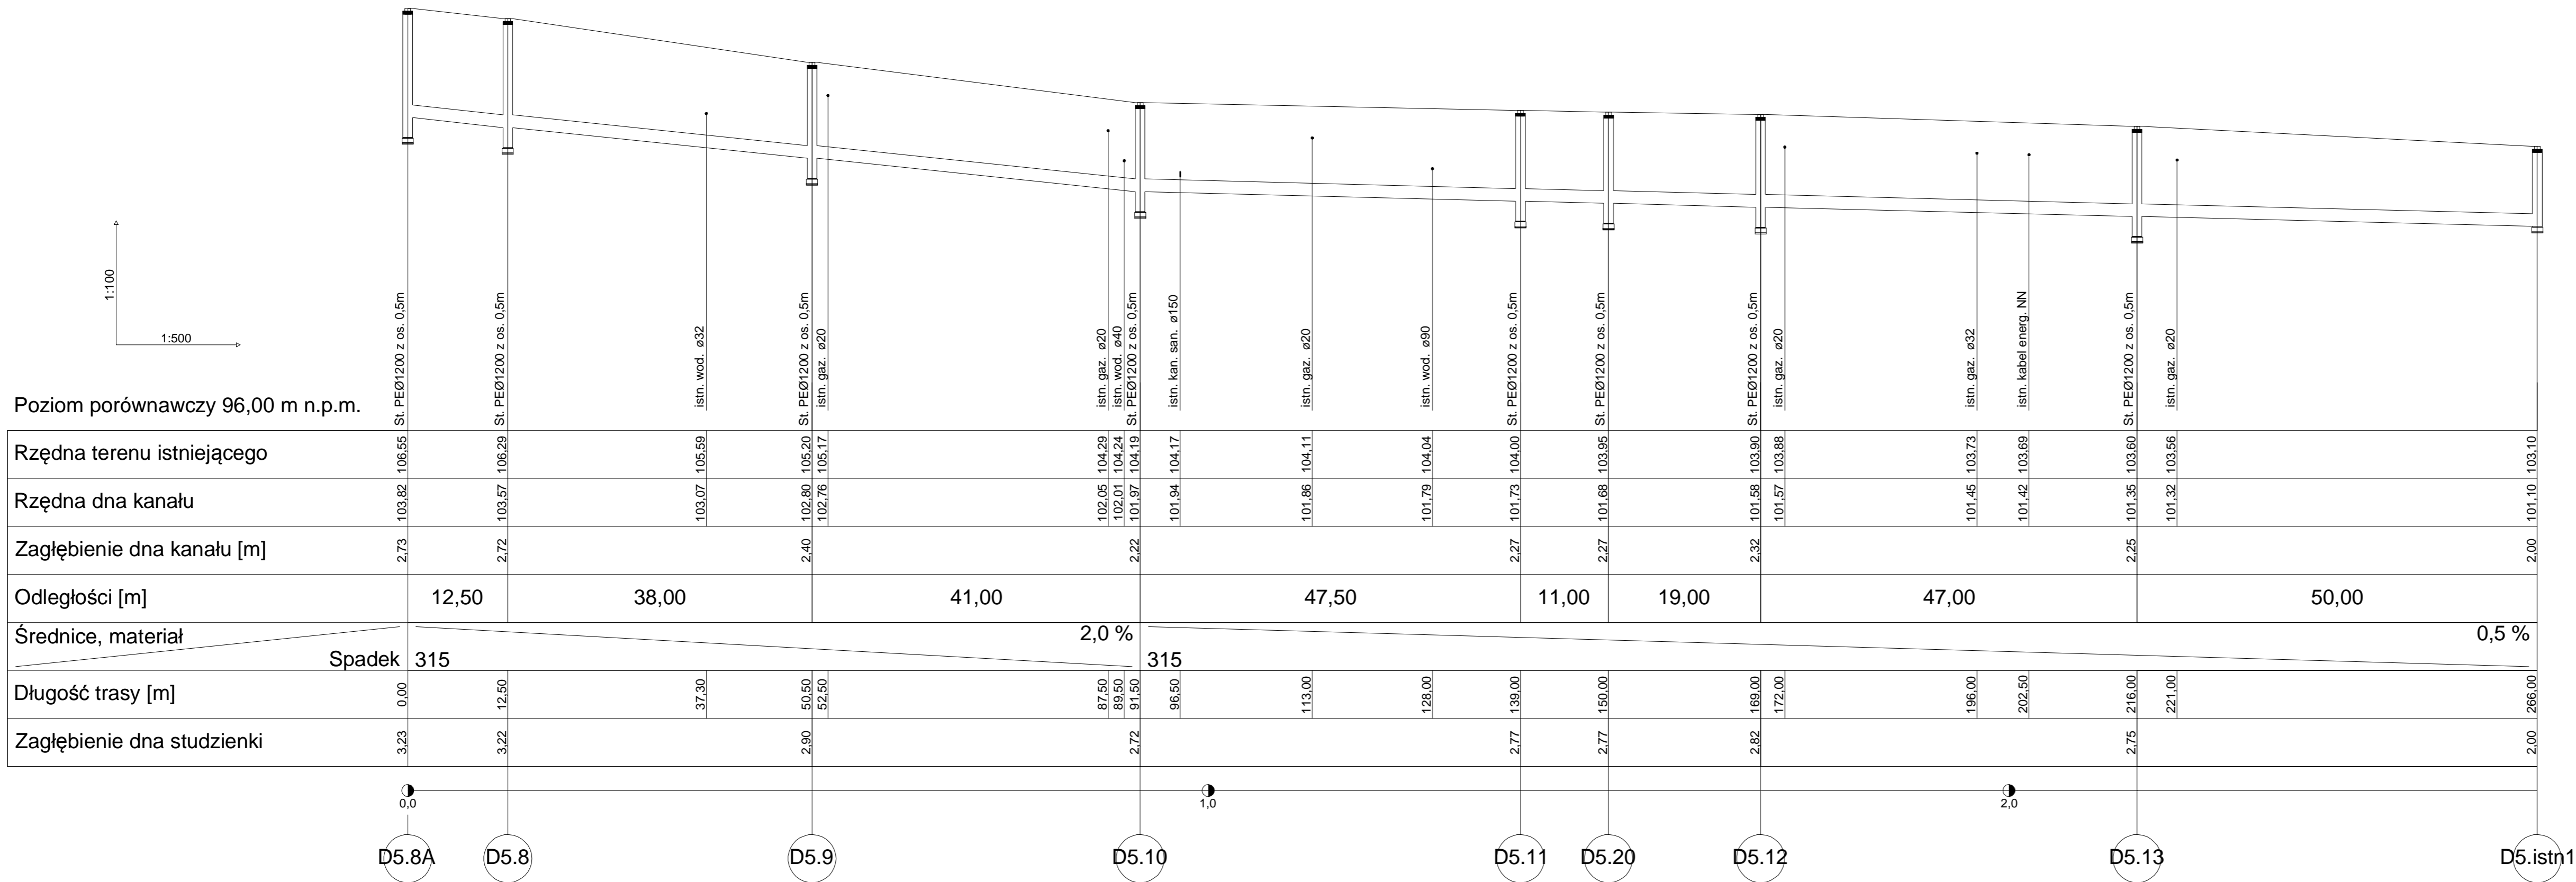

Inwestor:
 Urząd Miasta i Gminy w Piasecznie
 05-500 Piaseczno ul. Kościuszki 5

Biuro projektowe:
ZOMB-KAN Projektowanie Nadzór
 10-174 Olsztyn ul. Świerkowa 29/2
 tel. 660-708-722
 zomb-kan@zomb-kan.pl www.zomb-kan.pl

Temat:
 Odwodnienie terenów położonych w Zalesiu Dolnym Gmina Piaseczno
 ul. Wiejska, Kwiatowa, Spokojna, Cicha, Daleka, Miła, Parkowa, Leśna, Sosnowa

Stadium wykonalności:
 PROJEKT WYKONAWCZY

Treść rysunku:
 PROFIL PODŁUŻNY - KANALIZACJA DESZCZOWA ul. Sosnowa

Projektant:	mgr inż. Bartosz Szewczyk	Specjalność: Sanitarna Nr uprawnień: WAM/0023/POOS/08	Podpis:
Sprawdzający:	mgr inż. Grzegorz Kowalewski	Specjalność: Sanitarna Nr uprawnień: WAM/0022/POOS/08	Podpis:
Data:	listopad 2015 r.	Branża: SANITARNA	Skala: 1:100/500
			Rysunek: 3.10