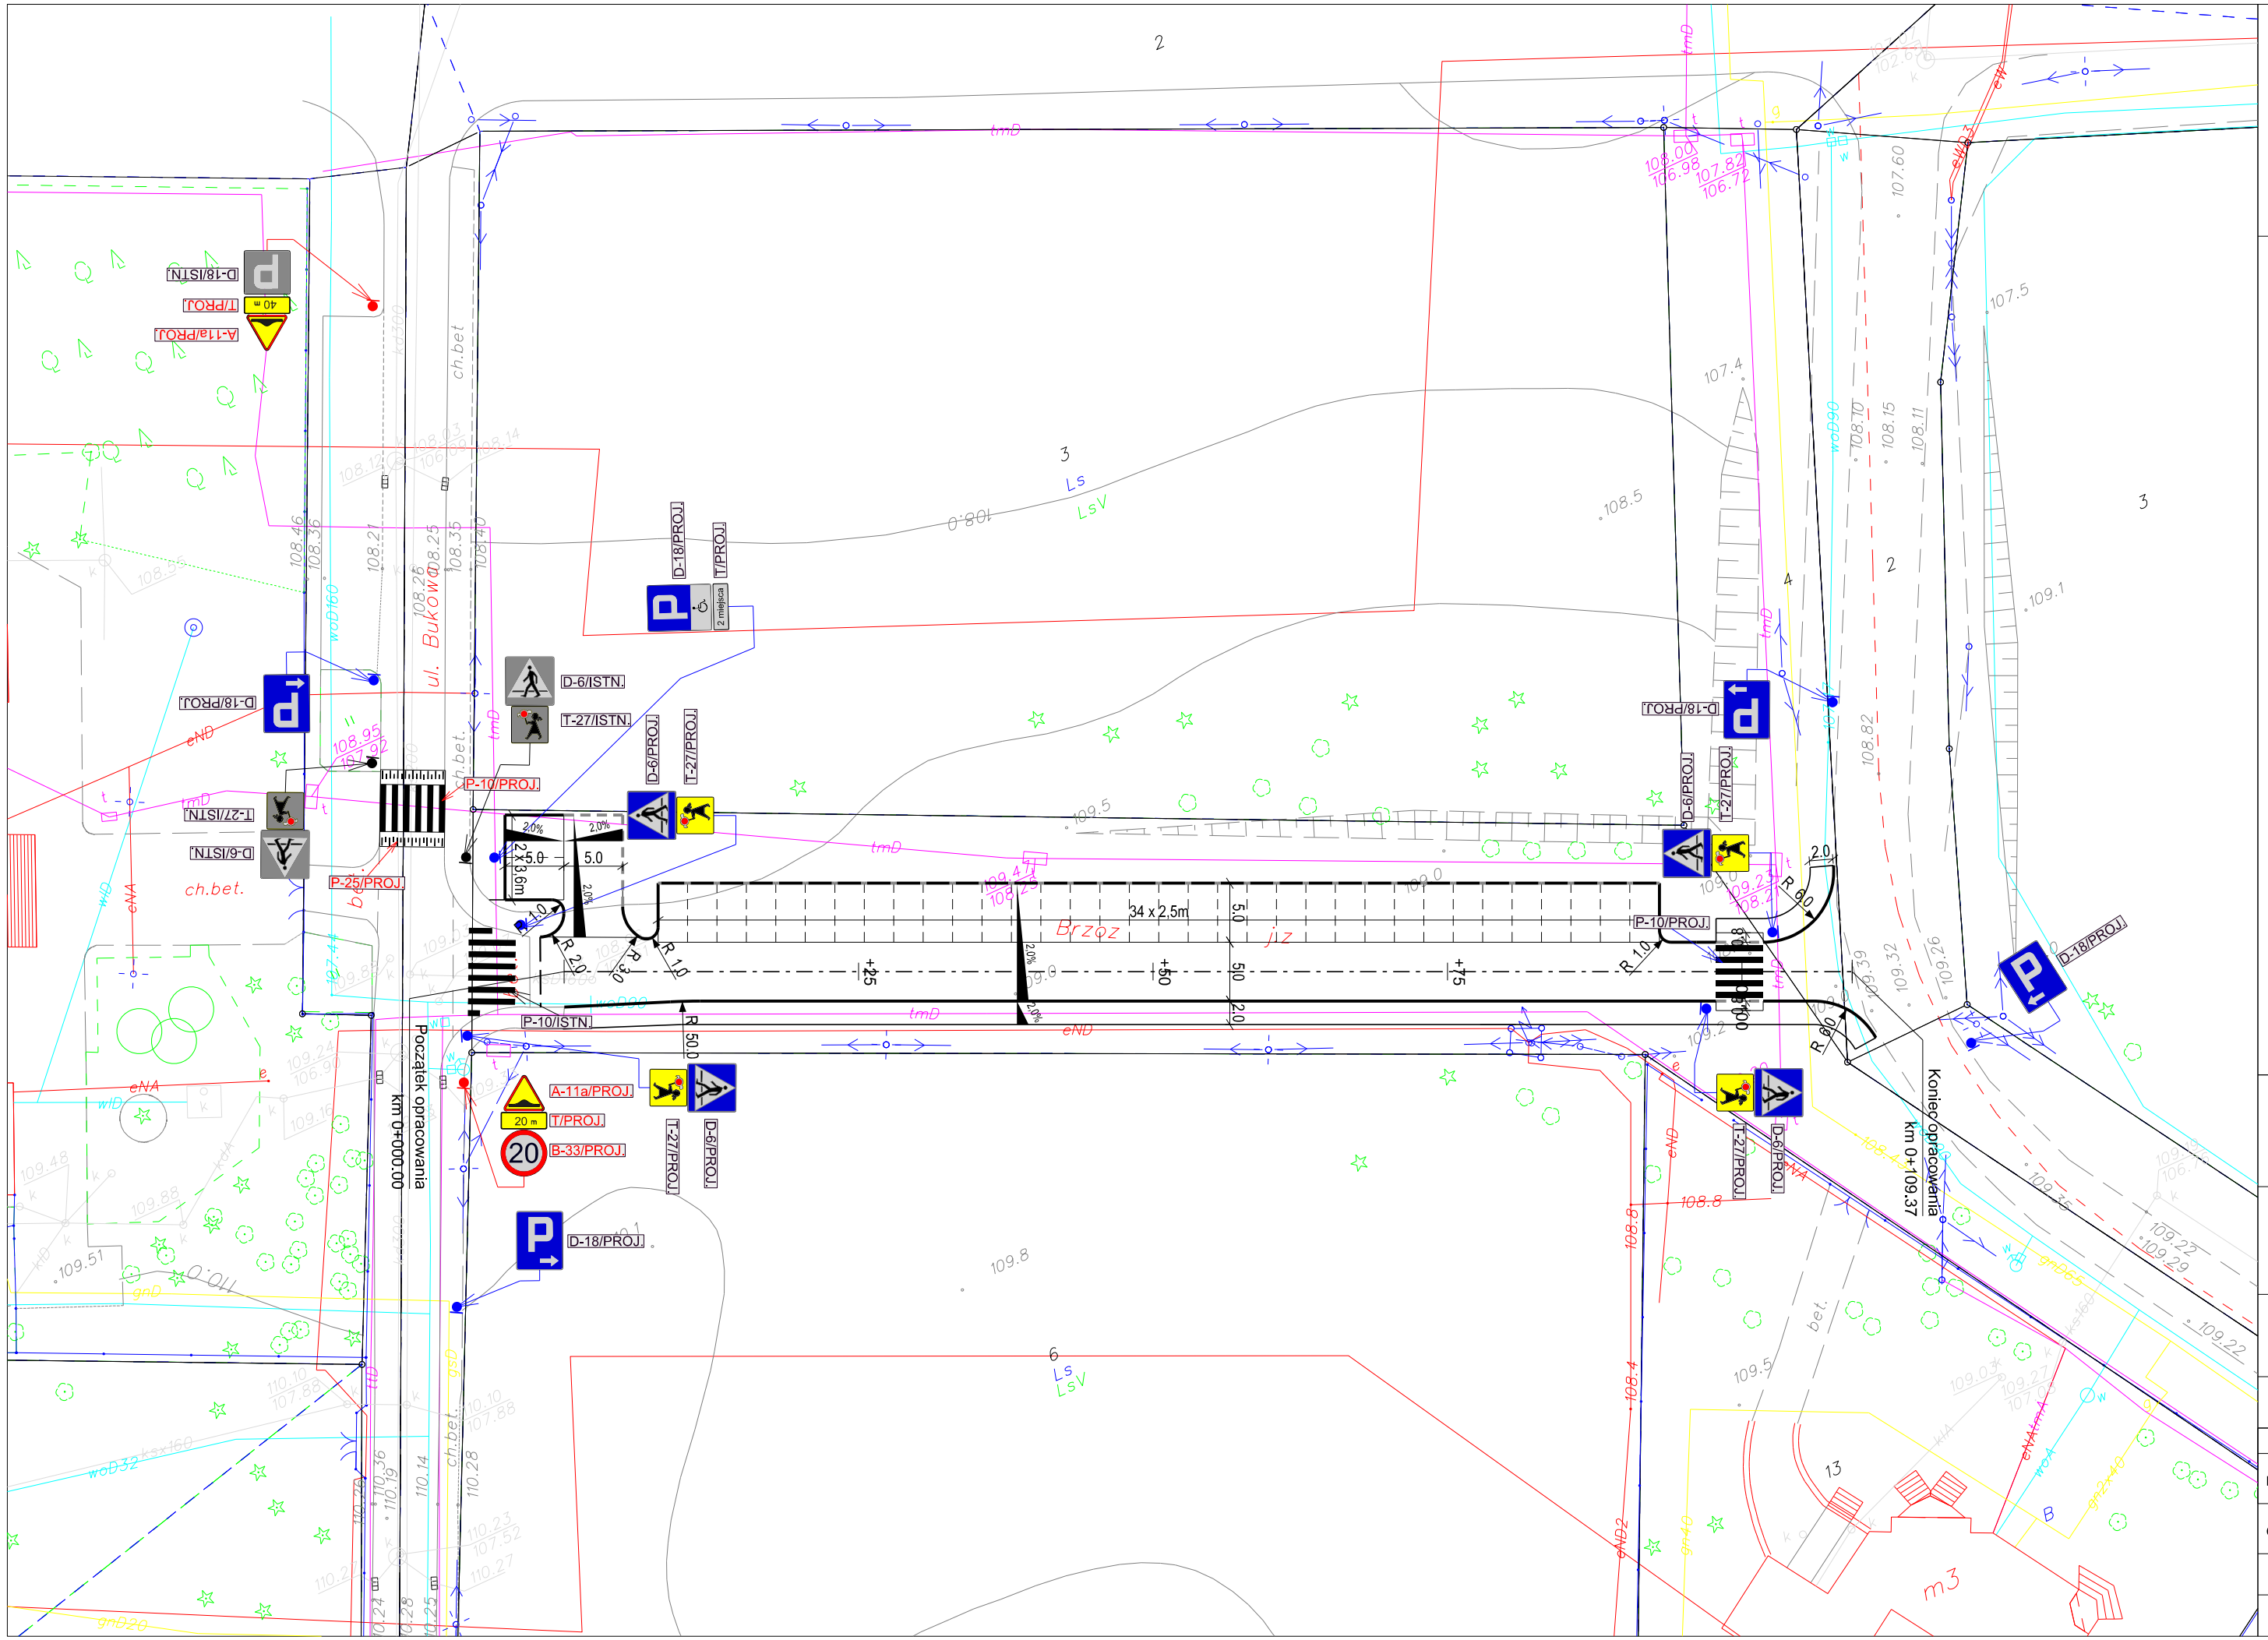

N

Legenda:

- oś trasy
- projektowany krawężnik drogowy betonowy 15x30 cm
- projektowany krawężnik obniżony betonowy 15x30 cm
- projektowany opornik betonowy 12x25 cm
- projektowane obrzeże betonowe 8x30 cm
- linie wyznaczające miejsca postojowe
- projektowane pochylenia poprzeczne (2.0%)

D-18/PROJ. — projektowane oznakowanie pionowe

P-10/PROJ. — projektowane oznakowanie poziome

D-6/ISTN. / T-27/ISTN. — istniejące oznakowanie pionowe

P-10/ISTN. — istniejące oznakowanie poziome

A-11a/PROJ. / 20 m / T/PROJ. / 20 / B-33/PROJ. — projektowane oznakowanie pionowe wg projektu Stałej organizacji ruchu dla terenu przy Al. Kasztanów 12 w Piasecznie opracowane przez Pracownię Projektową "VITARO"

P-10/PROJ. — projektowane oznakowanie poziome wg projektu Stałej organizacji ruchu dla terenu przy Al. Kasztanów 12 w Piasecznie opracowane przez Pracownię Projektową "VITARO"

Biuro projektowe

VIVALO sp. z o.o.
ul. J.P Woronicza 78/13
02-640 Warszawa

www.vivalo.pl
e-mail: biuro@vivalo.pl
tel.: 502 709 556; 501 535 767
fax.: 22 207 25 90

Inwestor

GMINA PIASECZNO
ul. Kościuszki 5
05-500 Piaseczno

Projekt

Przebudowa ulicy Jesionowej wraz miejscami parkingowymi

Stadium

STAŁA ORGANIZACJA RUCHU

Funkcja	Imię i Nazwisko	Nr upr.	Podpis
Projektant	mgr inż. Rafał Jakubicki	MAZ/0038/POOD/13	
Opracowanie	inż. Tomasz Czmut		

Nazwa rysunku	Nr rysunku
Stała organizacja ruchu	2015_05-D-OR-S-001-01

Data	Skala	Nr projektu	Nr rewizji
05.2015	1:500	2015-05	---