


Wykonawca	Urząd Miasta i Gminy Piaseczno ul. Kościuszki 5, 05-500 Piaseczno
Nazwa	Projekt stacji organizacji ruchu dotyczący wprowadzenia progów zwalniających wraz z oznakowaniem na ulicy Sarmackiej w Głotkowie.
Nr.rys.	2 z 2
Projektował	Karol Ceta 08.2018
Zatwierdził	Łukasz Suchotłak 08.2018



PZM WIMET JÓZEFÓW
ul. Krucza 2
05-420 Józefów



Znaki drogowe projektowane
A-11a pjl
Znaki drogowe istniejące
B-33 pjl

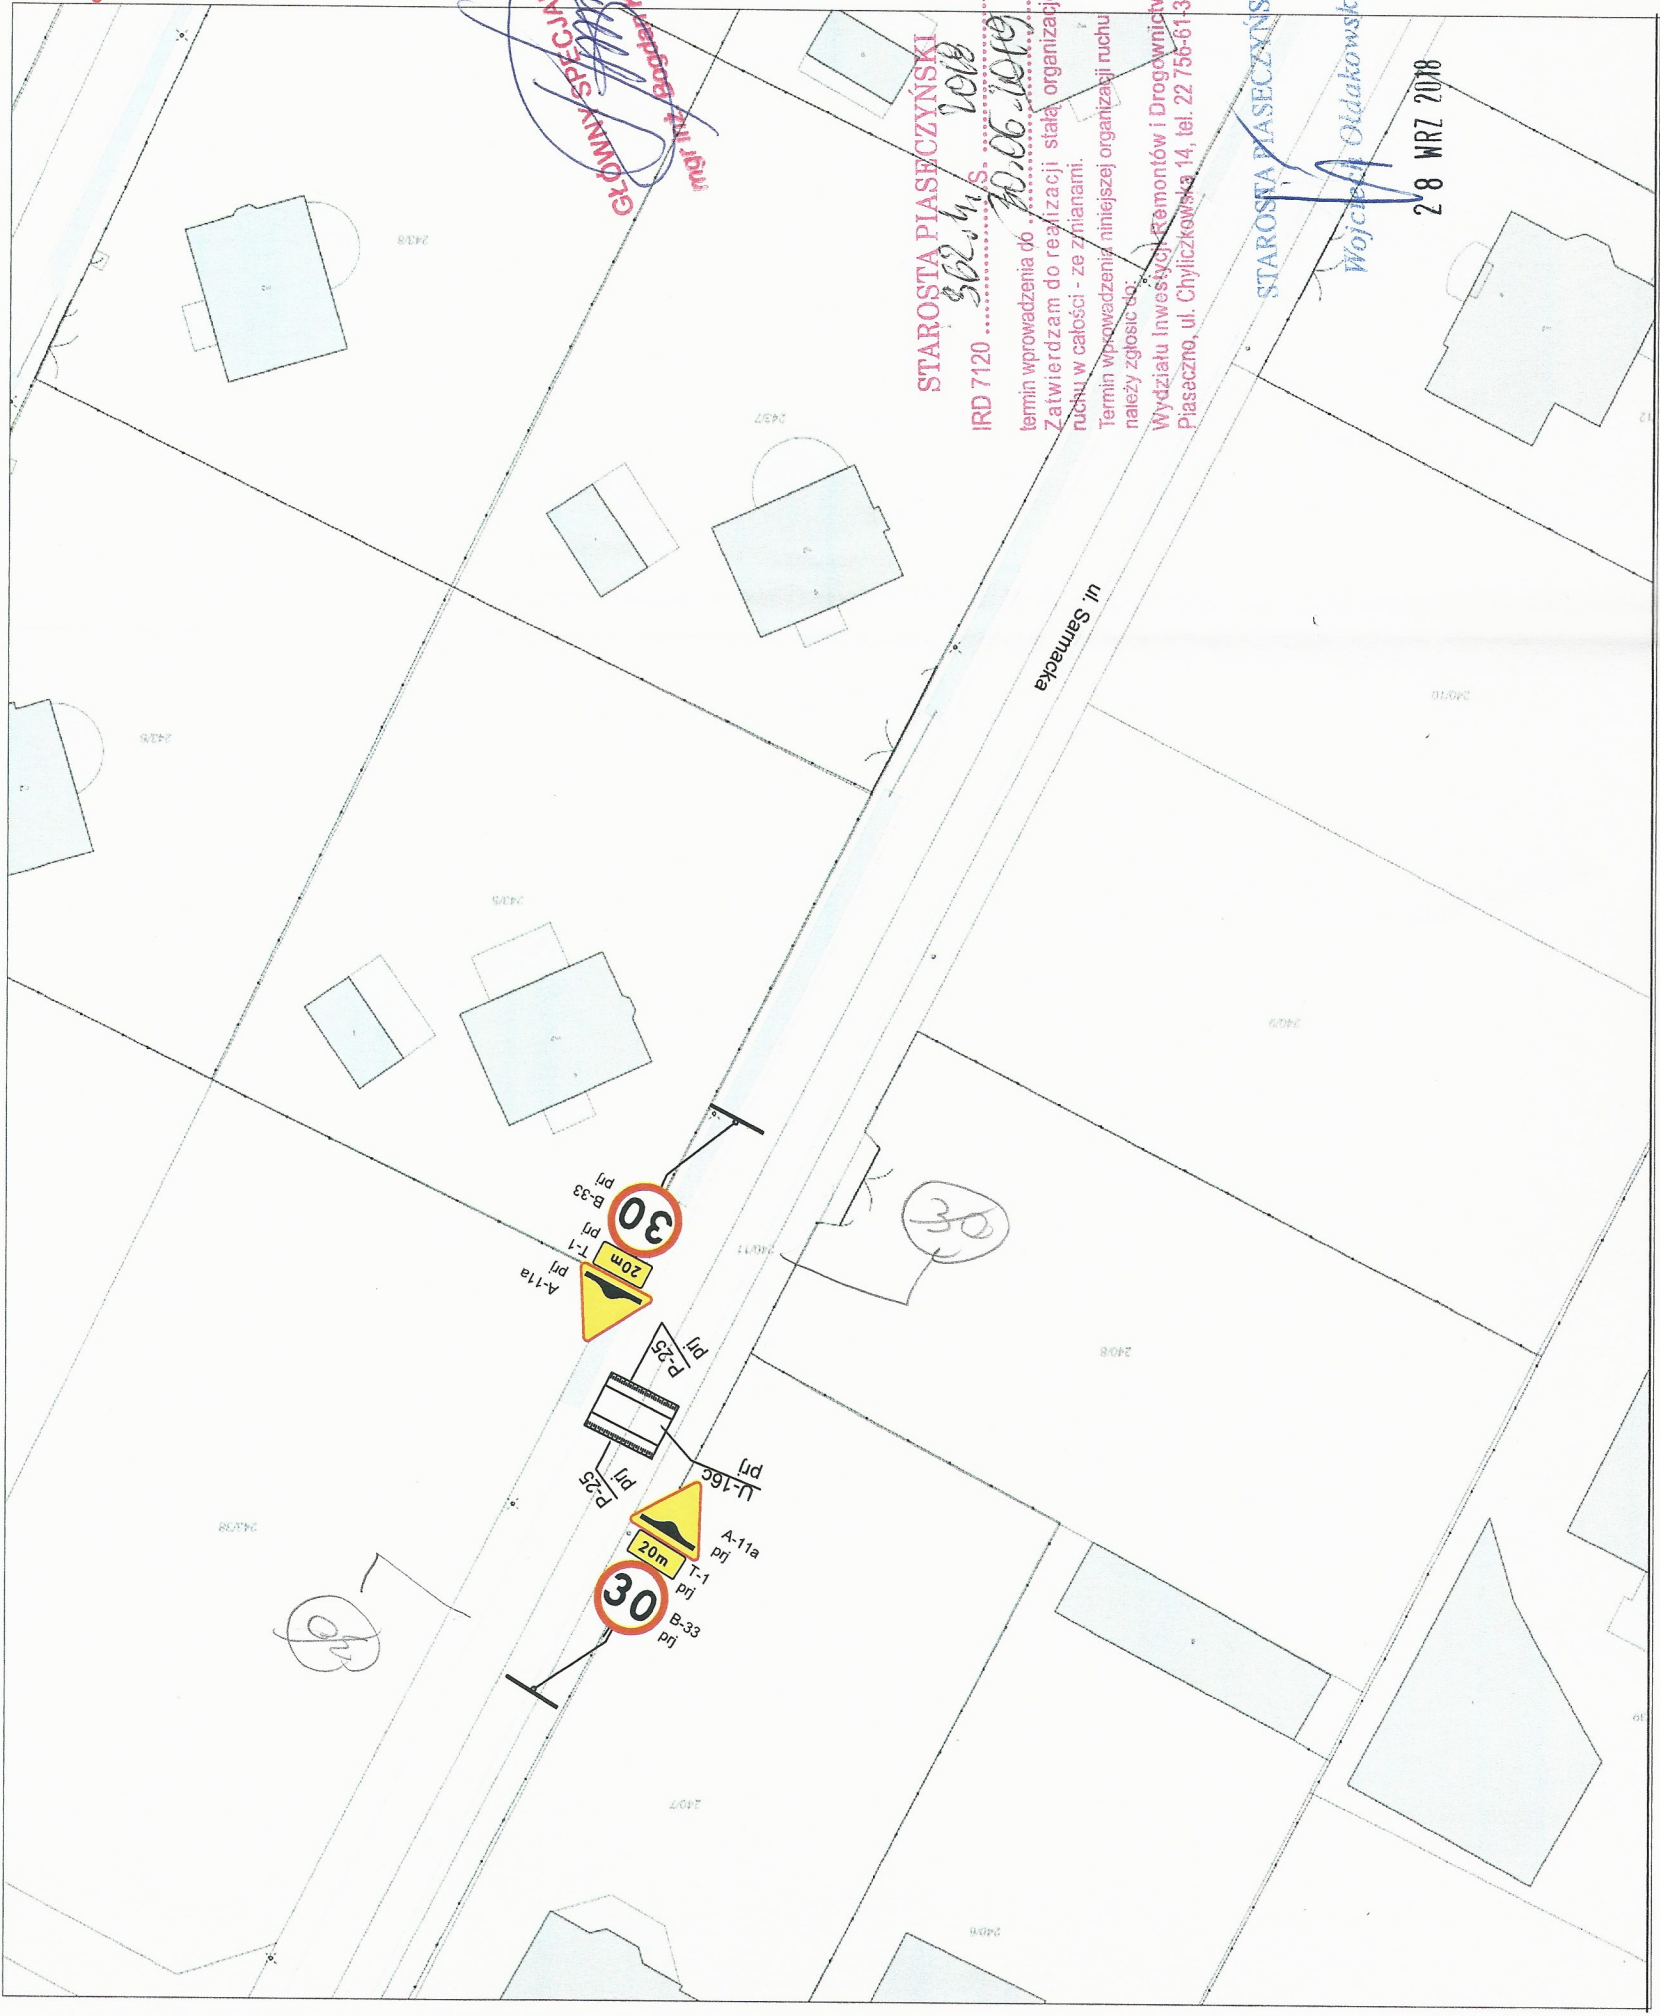

Handwritten signature and stamp:
GŁÓWNY SPECJALISTA


STAROSTA PIASECZYŃSKI
IRD 7120
termin wprowadzenia do...
Zatwierdzam do realizacji stałą organizację ruchu w całości - ze zmianami.
Termin wprowadzenia niniejszej organizacji ruchu należy zgłosić do...
Wydziału Inwestycji, Remontów i Drogownictw Piaseczno, ul. Chyliczkowska 14, tel. 22 756-6132

STAROSTA PIASECZYŃSKI
Wojciech Olszakowski
28 WRZ 2018

BURMISTRZ
Miasta i Gminy Piaseczno
Projekt Organizacji Ruchu
w całości w części / z uwagami
opiniuje pozytywnie / negatywnie
Miasta i Gminy Piaseczno
Piaseczno, ... 2018-09-21
inż. Zdzisław Lis