


STAN ISTNIEJĄCY

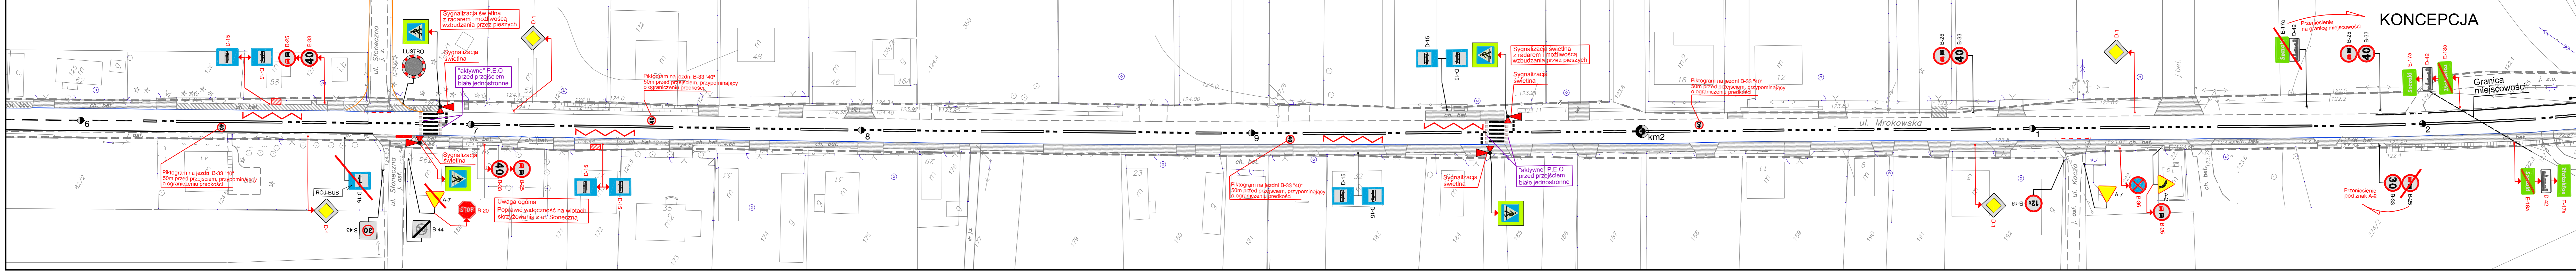

KONCEPCJA

- Legenda**
- elementy projektowane
 - krawężniki
 - istniejące chodniki i zjazdy
 - D-6 - istniejące znaki pionowe
 - A-7 - istniejące znaki pionowe do zastawienia lub likwidacji
 - istniejące znaki poziome
 - projektowane rozwiązania (w tym uzupełnienie istn. oznakowania)
 - istniejące oraz projektowane znaki poza granicą opracowania
 - "aktywne" P.E.O. przed przejściami dla pieszych (białe jednostronne)
 - ostrzegawcza tablica informacyjna i znaki drogowe na żółtym fluorescencyjnym tle

Zamawiający: Gmina Piaseczno
ul. Kościuszki 5, 05-500 Piaseczno

Jednostka projektowa: AGRAF3 Agnieszka Ebing
03-287 Warszawa, ul. Skarbka z Gór 122D/41
tel: 512-456-717, e-mail: agraf3@wp.pl

Nazwa opracowania: **Koncepcja uspokojenia ruchu ciągu drogi powiatowej nr 2846W (ul. Społeczna Henryków-Uroczce, ul. 3-go Maja Złotokos, ul. Mrokowska Szczaki)**

Obiekt: droga powiatowa nr 2846W

Stadium: **Koncepcja**

Plansytuacyjny			
Funkcja	Nazwisko	Uprawnienia	Podpis
Projektant	Inż. Rafał Ebing	branda drogi: MAZ/0414/ZOOD/10	
Projektant	Agnieszka Ebing		
Branda:	Skala: 1 : 500	Data: 11.2018 r.	Nr. rysunku: 3