


STAN ISTNIEJĄCY

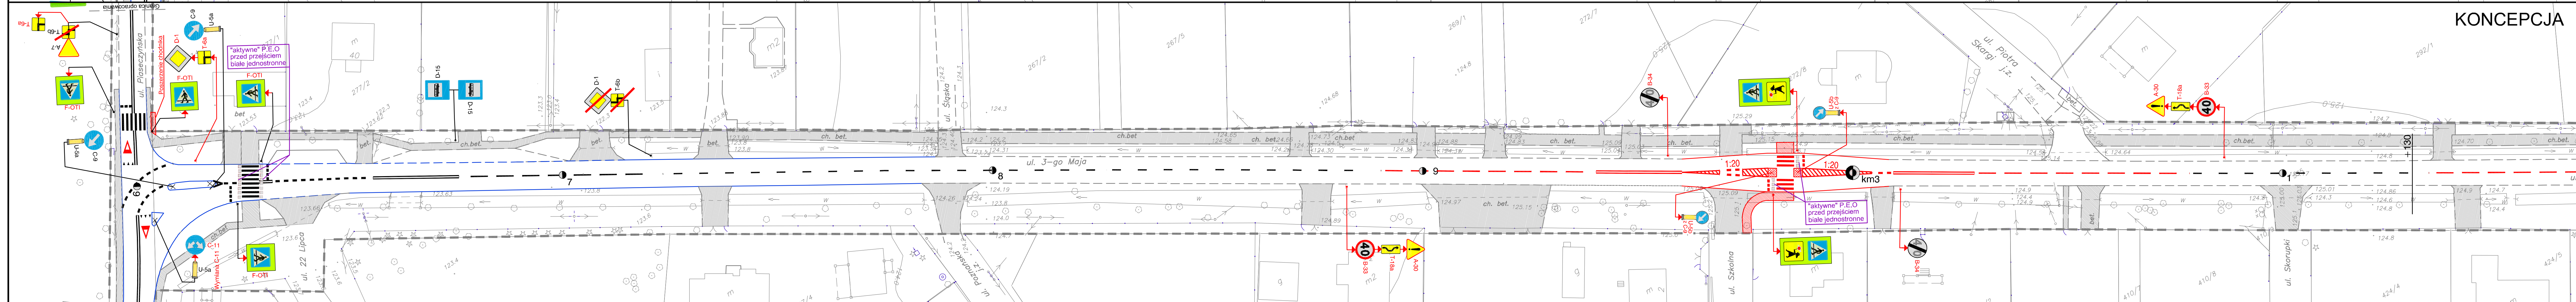

KONCEPCJA

Legenda

- elementy projektowane
- krawężniki
- istniejące chodniki i zjazdy
- D-6 - istniejące znaki pionowe
- A-7 - istniejące znaki pionowe do przestawienia lub likwidacji
- istniejące znaki poziome
- projektowane rozwiązania (w tym uzupełnienie istn. oznakowania)
- B-5 - istniejące oraz projektowane znaki poza granicą opracowania
- T-0 - "aktywne" P.E.O. przed przejściami dla pieszych (białe jednostronne)
- ostrzegawcza tabliczka informacyjna znaki drogowe na żółtym fluorescencyjnym tle

Zamawiający: Gmina Piaseczno
ul. Kościuszki 5, 05-500 Piaseczno

Jednostka projektowa: AGRAF3 Agnieszka Ebing
03-287 Warszawa, ul. Skarbką z Gór 122D/41
tel: 512-456-717, e-mail: agraf3@wp.pl

Nazwa opracowania: Koncepcja uspokojenia ruchów ciągu drogi powiatowej nr 2846W (ul. Społeczna Henryków-Uroczce, ul. 3-go Maja Złotokłos, ul. Mrokovska Szczaki)

Objekt: droga powiatowa nr 2846W

Stadium: Koncepcja

Nazwa rysunku: Plansytuacyjny

Funkcja	Nazwisko	Uprawnienia	Podpis
Projektant	inż. Rafał Ebing	branza drogi MAZ/04/14/ZOOD/10	
Projektant	Agnieszka Ebing		
Skala:	1 : 500	Data:	11.2018 r.
Branza:	Drogowa	Nr. rysunku:	6