



STAN ISTNIEJĄCY

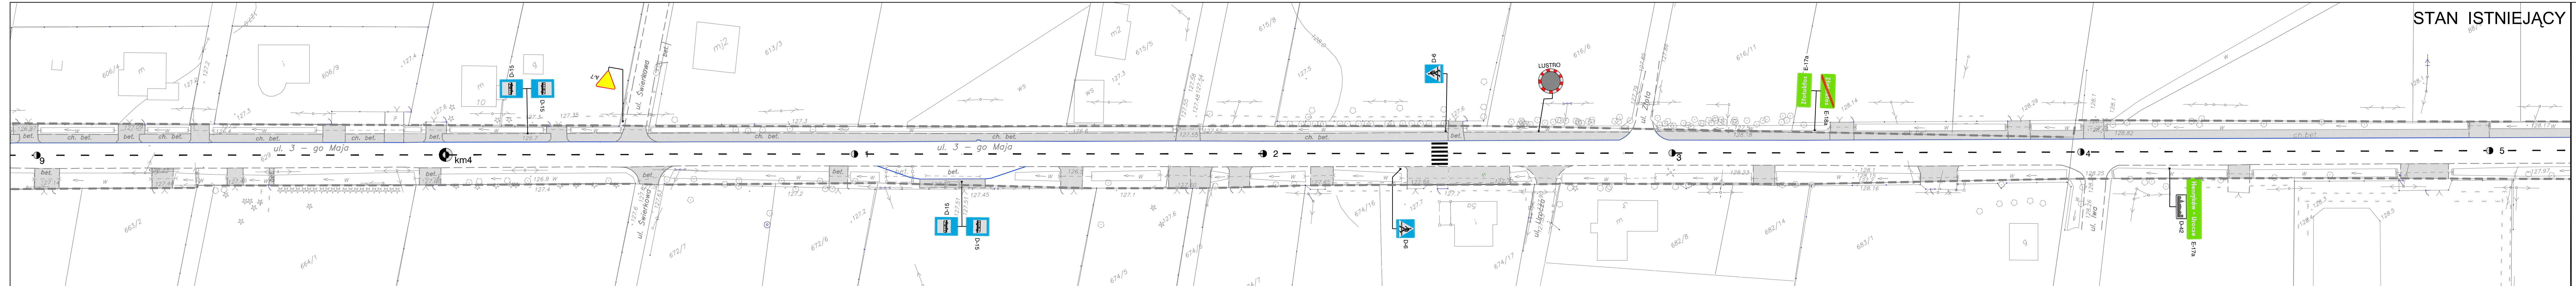

KONCEPCJA

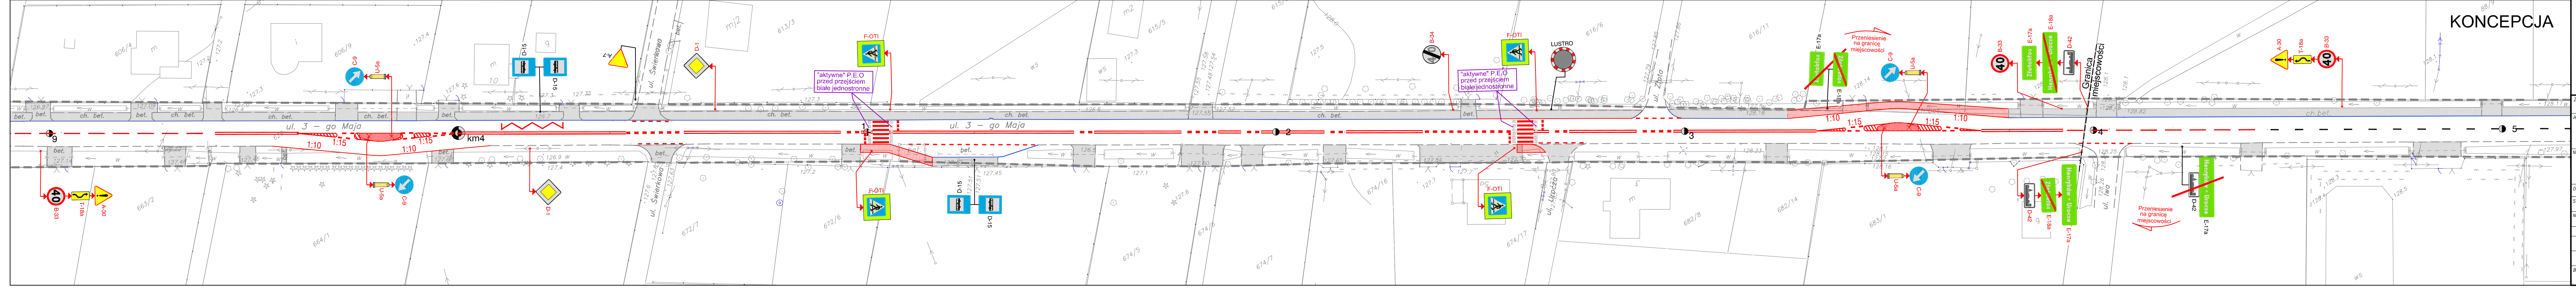

- ### Legenda
- elementy projektowane
 - krawężniki
 - istniejące chodniki i zjazdy
 - D-6 - istniejące znaki pionowe
 - A-7 - istniejące znaki pionowe do przestawienia lub likwidacji
 - istniejące znaki poziome
 - projektowane rozwiązania (w tym uzupełnienie istn. oznakowania)
 - istniejące oraz projektowane znaki poza granicą opracowania
 - "aktywne" P.E.O. przed przejściami dla pieszych (białe jednostronne)
 - ostrzegawcza tabliczka informacyjna) znaki drogowe na żółtym fluorescencyjnym tle

Zamawiający: Gmina Pleszczno
ul. Kołuszki 5, 05-500 Pleszczno

Instytucja projektowa: AGRAF3 Agnieszka Ebinger
03-287 Warszawa, ul. Skarbka z Gór 122D/41
tel: 512-456-717, e-mail: agraf3@wp.pl

Nazwa opracowania: Konceptcja uspokojenia ruchu w ciągu drogi powiatowej nr 2846W (ul. Spółeczna Henryków-Uroczyska, ul. 3-go Maja Złotokłos, ul. Mrokowska Szczaki)

Objekt: droga powiatowa nr 2846W

Stadium: Konceptcja

Nazwa rysunku: Plansytuacyjny

Funkcja	Nazwisko	Uprawnienia	Podpis
Projektant	inż. Rafał Ebinger	branda drogi MAZ/0414/ZOOD/10	
Projektant	Agnieszka Ebinger		
Branda:	Skala: 1 : 500	Data: 11.2018 r.	Nr. rysunku: 9