


STAN ISTNIEJĄCY

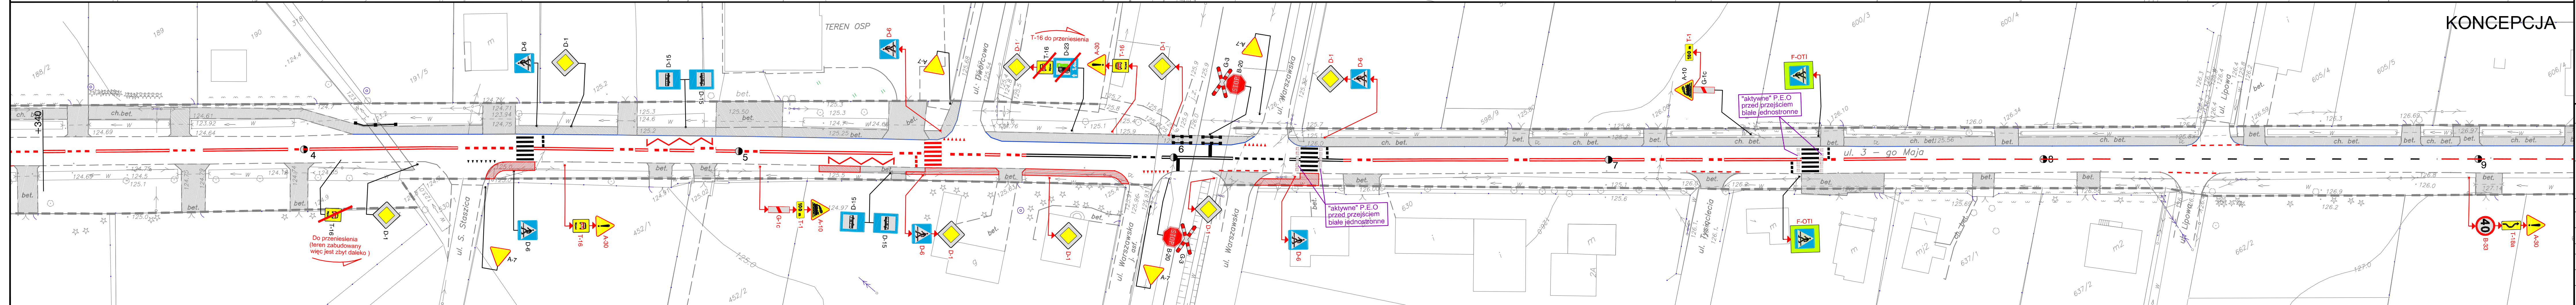

KONCEPCJA

- #### Legenda
- elementy projektowane
 - krawężniki
 - istniejące chodniki i zjazdy
 - D-6 - istniejące znaki pionowe
 - A-7 - istniejące znaki pionowe do przestawienia lub likwidacji
 - istniejące znaki poziome
 - C-9
 - U-5a
 - projektowane rozwiązania (w tym uzupełnienie istn. oznakowania)
 - B-5 - istniejące oraz projektowane znaki poza granicą opracowania
 - T-0 - "aktywne" P.E.O. przed przejściami dla pieszych (białe jednostronne)
 - ostrzegawcza tabliczka informacyjna znaki drogowe na żółtym fluorescencyjnym tle

Zamawiający: Gmina Piaseczno
ul. Kościuszki 5, 05-500 Piaseczno

Jednostka projektowa: AGRAF3 Agnieszka Ebing
03-287 Warszawa, ul. Skarbka z Gór 122D/41
tel: 512-456-717, e-mail: agraf3@wp.pl

Nazwa opracowania: **Koncepcja uspokojenia ruchu ciągu drogi powiatowej nr 2846W (ul. Spółeczna Henryków-Uroczce, ul. 3-go Maja Złotokłos, ul. Mrokowska Szczakli)**

Objekt: **droga powiatowa nr 2846W**

Stadium: **Koncepcja**

Nazwa rysunku: **Plansytuacyjny**

Funkcja	Nazwisko	Uprawnienia	Podpis
Projektant	inż. Rafał Ebing	biuro ds. drogi MAZ/0414/ZOOD/10	
Projektant	Agnieszka Ebing		
Brano:	Skala: 1 : 500	Data: 11.2018 r.	Nr. rysunku: 8