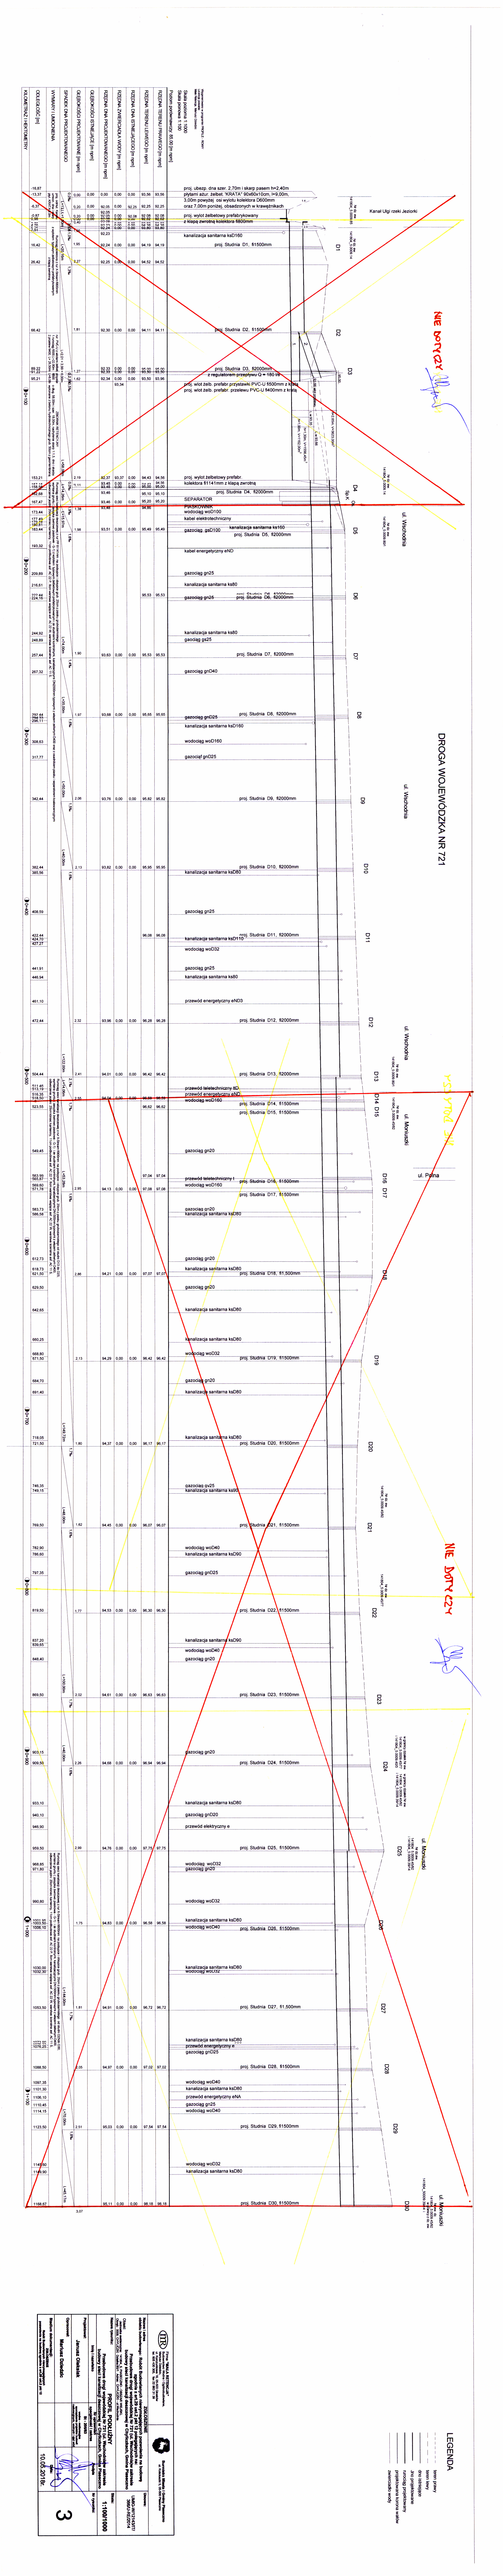
DROGA WOJEWÓDZKA NR 721
