

<b>BAMBIT GEODEZJA s.c.</b> Marta Bambit Dołńska Kamil Dołński		ul. Żołnierska 18 05-082 Łosice 892-464-979 892-438-506
MAPA DO CEŁÓW PROJEKTYWNYCH ul. Jana Pawła II		
Opis prac projektowych	GeDZ 6640.7699.2017	
Wzrost ewidencyjny	1:1000, 4:1000	
Skala mapy	1:500	
Nazwa układu współrzędnych	PK2000, 2002/7	Kronsztadt 86
Wzrost granic obszaru, który był przedmiotem inwentaryzacji	zlotowy	
Załączniki i informacje o skutkach gruntowych, mających wpływ na zagospodarowanie terenu, zbadanych w granicach projektowanej inwestycji. Nie wykryta są strefy w terenie innych nie wykazanych na niniejszej mapie urządzeń podobnych, które należy zgłaszać do inwentaryzacji.		

komunikat 20.02.2018  
 mgr inż. Marta Bambit Dołńska  
 GEODETA  
 mgr inż. Kamil Dołński  
 GEODETA  
 pozwolenie GUGIK Nr 5813

Pozwala się na niniejszy dokument opracowany w wyniku prac geodezyjnych i kartograficznych, których rezultatem jest opracowanie operatu technicznego wpisanego do ewidencji materiałów geodezyjnych i kartograficznych.



Organ prowadzący państwowy zasób geodezyjny i kartograficzny  
**STAROSTA PIASECZYŃSKI**

Identyfikator ewidencyjny materiału zasobu - operatu technicznego  
**P.1418, 2018, 1038**

Data wpisu do ewidencji materiału zasobu  
**2.2. LUT. 2018**

Imię i nazwisko, data i podpis osoby reprezentującej organ  
**2.2. LUT. 2018**

Z up. Starosta Piaseczyński  
 Elżbieta Grawowska  
 Podpisany w imieniu Starosty Piaseczyńskiego

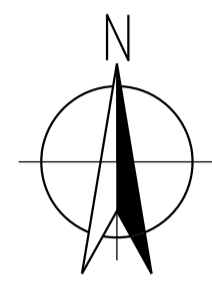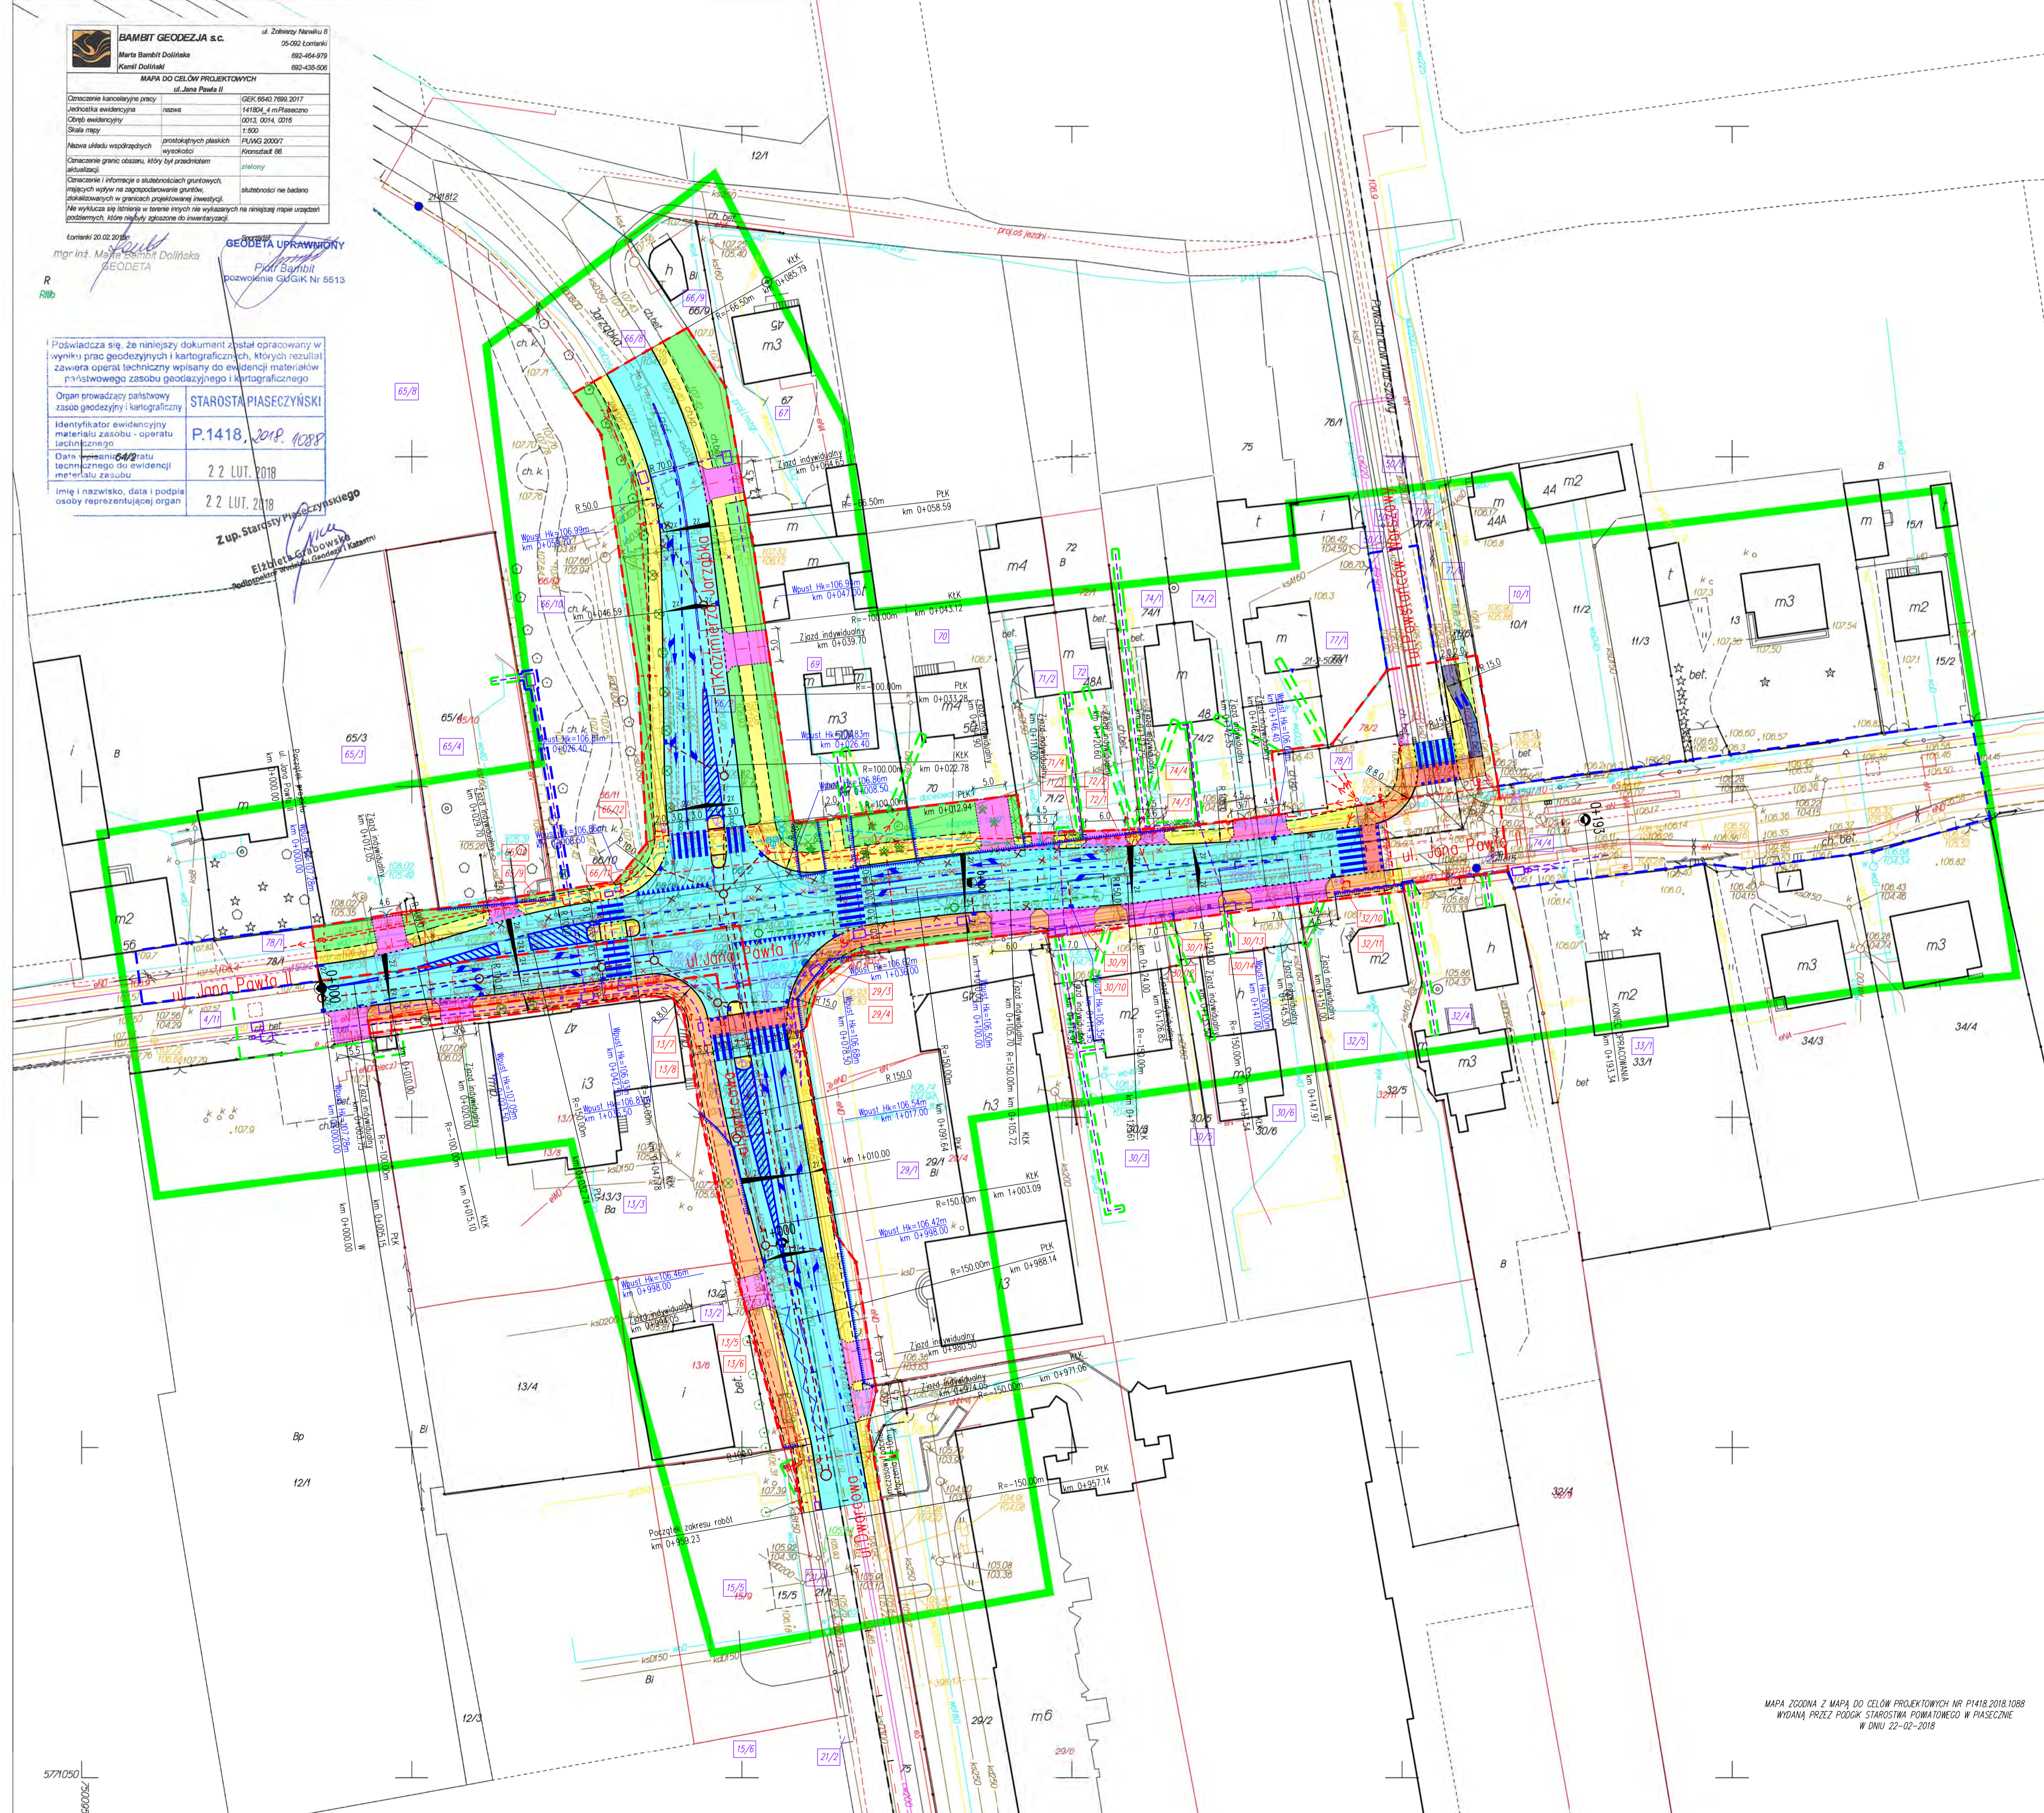

**LEGENDA**

- Branża drogowo**
- PROJEKTOWANA JEZDNI
  - PROJEKTOWANA JEZDNI W KOLORZE CZERWONYM WZDUŻ PASA DLA ROWERÓW
  - PROJEKTOWANE CIĄGI PIESZO-ROWEROWE
  - PROJEKTOWANE CHODNIKI
  - PROJEKTOWANE JEZDNI ZIAZDÓW
  - PROJEKTOWANA SIEĆKA ROWEROWA
  - PROJEKTOWANA SEPARACJA SIECIKI I CHODNIKA
  - PROJEKTOWANA ZIELEŃ DROGOWA
  - PROJEKTOWANE KRANIEŻNIKI WYSTAJĄCE
  - PROJEKTOWANE KRANIEŻNIKI WTOPIONE
  - PROJEKTOWANE OPORNIKI BETONOWE WTOPIONE SZEROKOŚCI 12cm
  - PROJEKTOWANE BRZEŻA BETONOWE SZEROKOŚCI 8cm
  - PROJEKTOWANA KRANIEŻ POCOBZA
  - KOLIDUJĄCE OGRODZENIA
  - NUMERY EWIDENCYJNE DZIAŁEK POWSTAŁE W WYNIKU PODZIAŁU
  - NUMERY EWIDENCYJNE DZIAŁEK ISTNIEJĄCYCH
  - LINIE ROZGRANICZAJĄCE TEREN INWESTYCJI
  - GRANICZNA W KORZYSTANIU Z NIERUCHOMOŚCI
  - GRANICA ROBÓT
- Branża energetyczna**
- PROJEKTOWANA SIĘĆ ENERGETYCZNA NN
  - PROJEKTOWANE SIEĆ ENERGETYCZNE SN
  - DEMONTAŻ KOLIDUJĄCEJ SIECI ENERGETYCZNEJ
  - PROJEKTOWANE SIEĆ OŚWIETLeniOWA
  - PROJEKTOWANE PĘTLE INDUKCYJNE W NAWERZCHNI (NA GŁĘBOKOŚCI 4CM)
  - PROJEKTOWANE SYGNALIZATORY
- Branża telekomunikacyjna**
- PROJEKTOWANA SIĘĆ TELEKOMUNIKACYJNA ORAZ MONITORING
  - DEMONTAŻ KOLIDUJĄCEJ SIECI TELEKOMUNIKACYJNEJ
- Branża sanitariora**
- PROJEKTOWANE SIEĆ KANALIZACJI DESZCZOWEJ
  - PROJEKTOWANE SIEĆ KANALIZACJI SANITARNEJ
  - PROJEKTOWANE SIEĆ WODOCIĄGOWA
  - DEMONTAŻ KOLIDUJĄCEJ SIECI SANITARNEJ
- Branża zieleni**
- DRZEWA I KRZEWY ZINWENTARYZOWANE W PROJEKTOWANYM PASIE DROGOWYM
  - DRZEWA I KRZEWY PRZEZNACZONE DO WYNIKU

Burmistrz Miasta i Gminy Piaseczno ul. Kościuszki 5, 05-500 Piaseczno tel. (22) 701 75 00 fax. (22) 736 70 40 e-mail: urzad@piaseczno.eu, www.piaseczno.eu	
Jednostka projektowa <b>ROBIMART</b> ul. Szosa 1 i ul. V, 05-600 Piaseczno tel. (22) 245 34 00 fax. (22) 288 70 91 e-mail: biuro@robimart.pl, www.robimart.pl	
Nazwa zmodernizowanego obiektu budowlanego <b>ROZBUDOWA DRÓG GMINNYCH: ULICY DWORCOWEJ I ULICY JANA PAWŁA II W PIASECZNE W ZAKRESIE SKRZYŻOWANIA WRAZ Z DOJAZDAMI</b>	
Nazwa i adres obiektu budowlanego <b>SKRZYŻOWANIE DRÓG GMINNYCH: ULICY DWORCOWEJ I ULICY JANA PAWŁA II WRAZ Z DOJAZDAMI W PIASECZNE, POWIAT PIASECZYŃSKI, WOJEWÓDZTWO MAZOWIECKIE</b>	
Studium <b>PROJEKT BUDOWLANY</b>	Branża <b>OPRACOWANIE WIELOBRANŻOWE</b>
Projektant inż. Marcin Jackubek	Specjalność i nr uprawnień geod. 100/0609/1900/06
Projektant mgr inż. Artur Kolanowski	Specjalność i nr uprawnień geod. 100/0609/1900/06
Projektant mgr inż. Ogrzaniek Kowalczyk	Specjalność i nr uprawnień elektryczna MA/2016/1905/08
Projektant mgr inż. Grzegorz Giermekowski	Specjalność i nr uprawnień elektryczna MA/2017/1906/12
Projektant tech. Ryszard Kieł	Specjalność i nr uprawnień elektryczna MA 28/94
Nazwa rysunku <b>PROJEKT ZAGOSPODAROWANIA TERENU</b>	Nr rys. <b>2</b>

MAPA ZŁOŻONA Z MAPĄ DO CEŁÓW PROJEKTYWNYCH NR P.1418.2018.1038  
 WYDANA PRZEZ PODKAR STAROSTWA POWIATOWEGO W PIASECZNE  
 W DNIO 22-02-2018