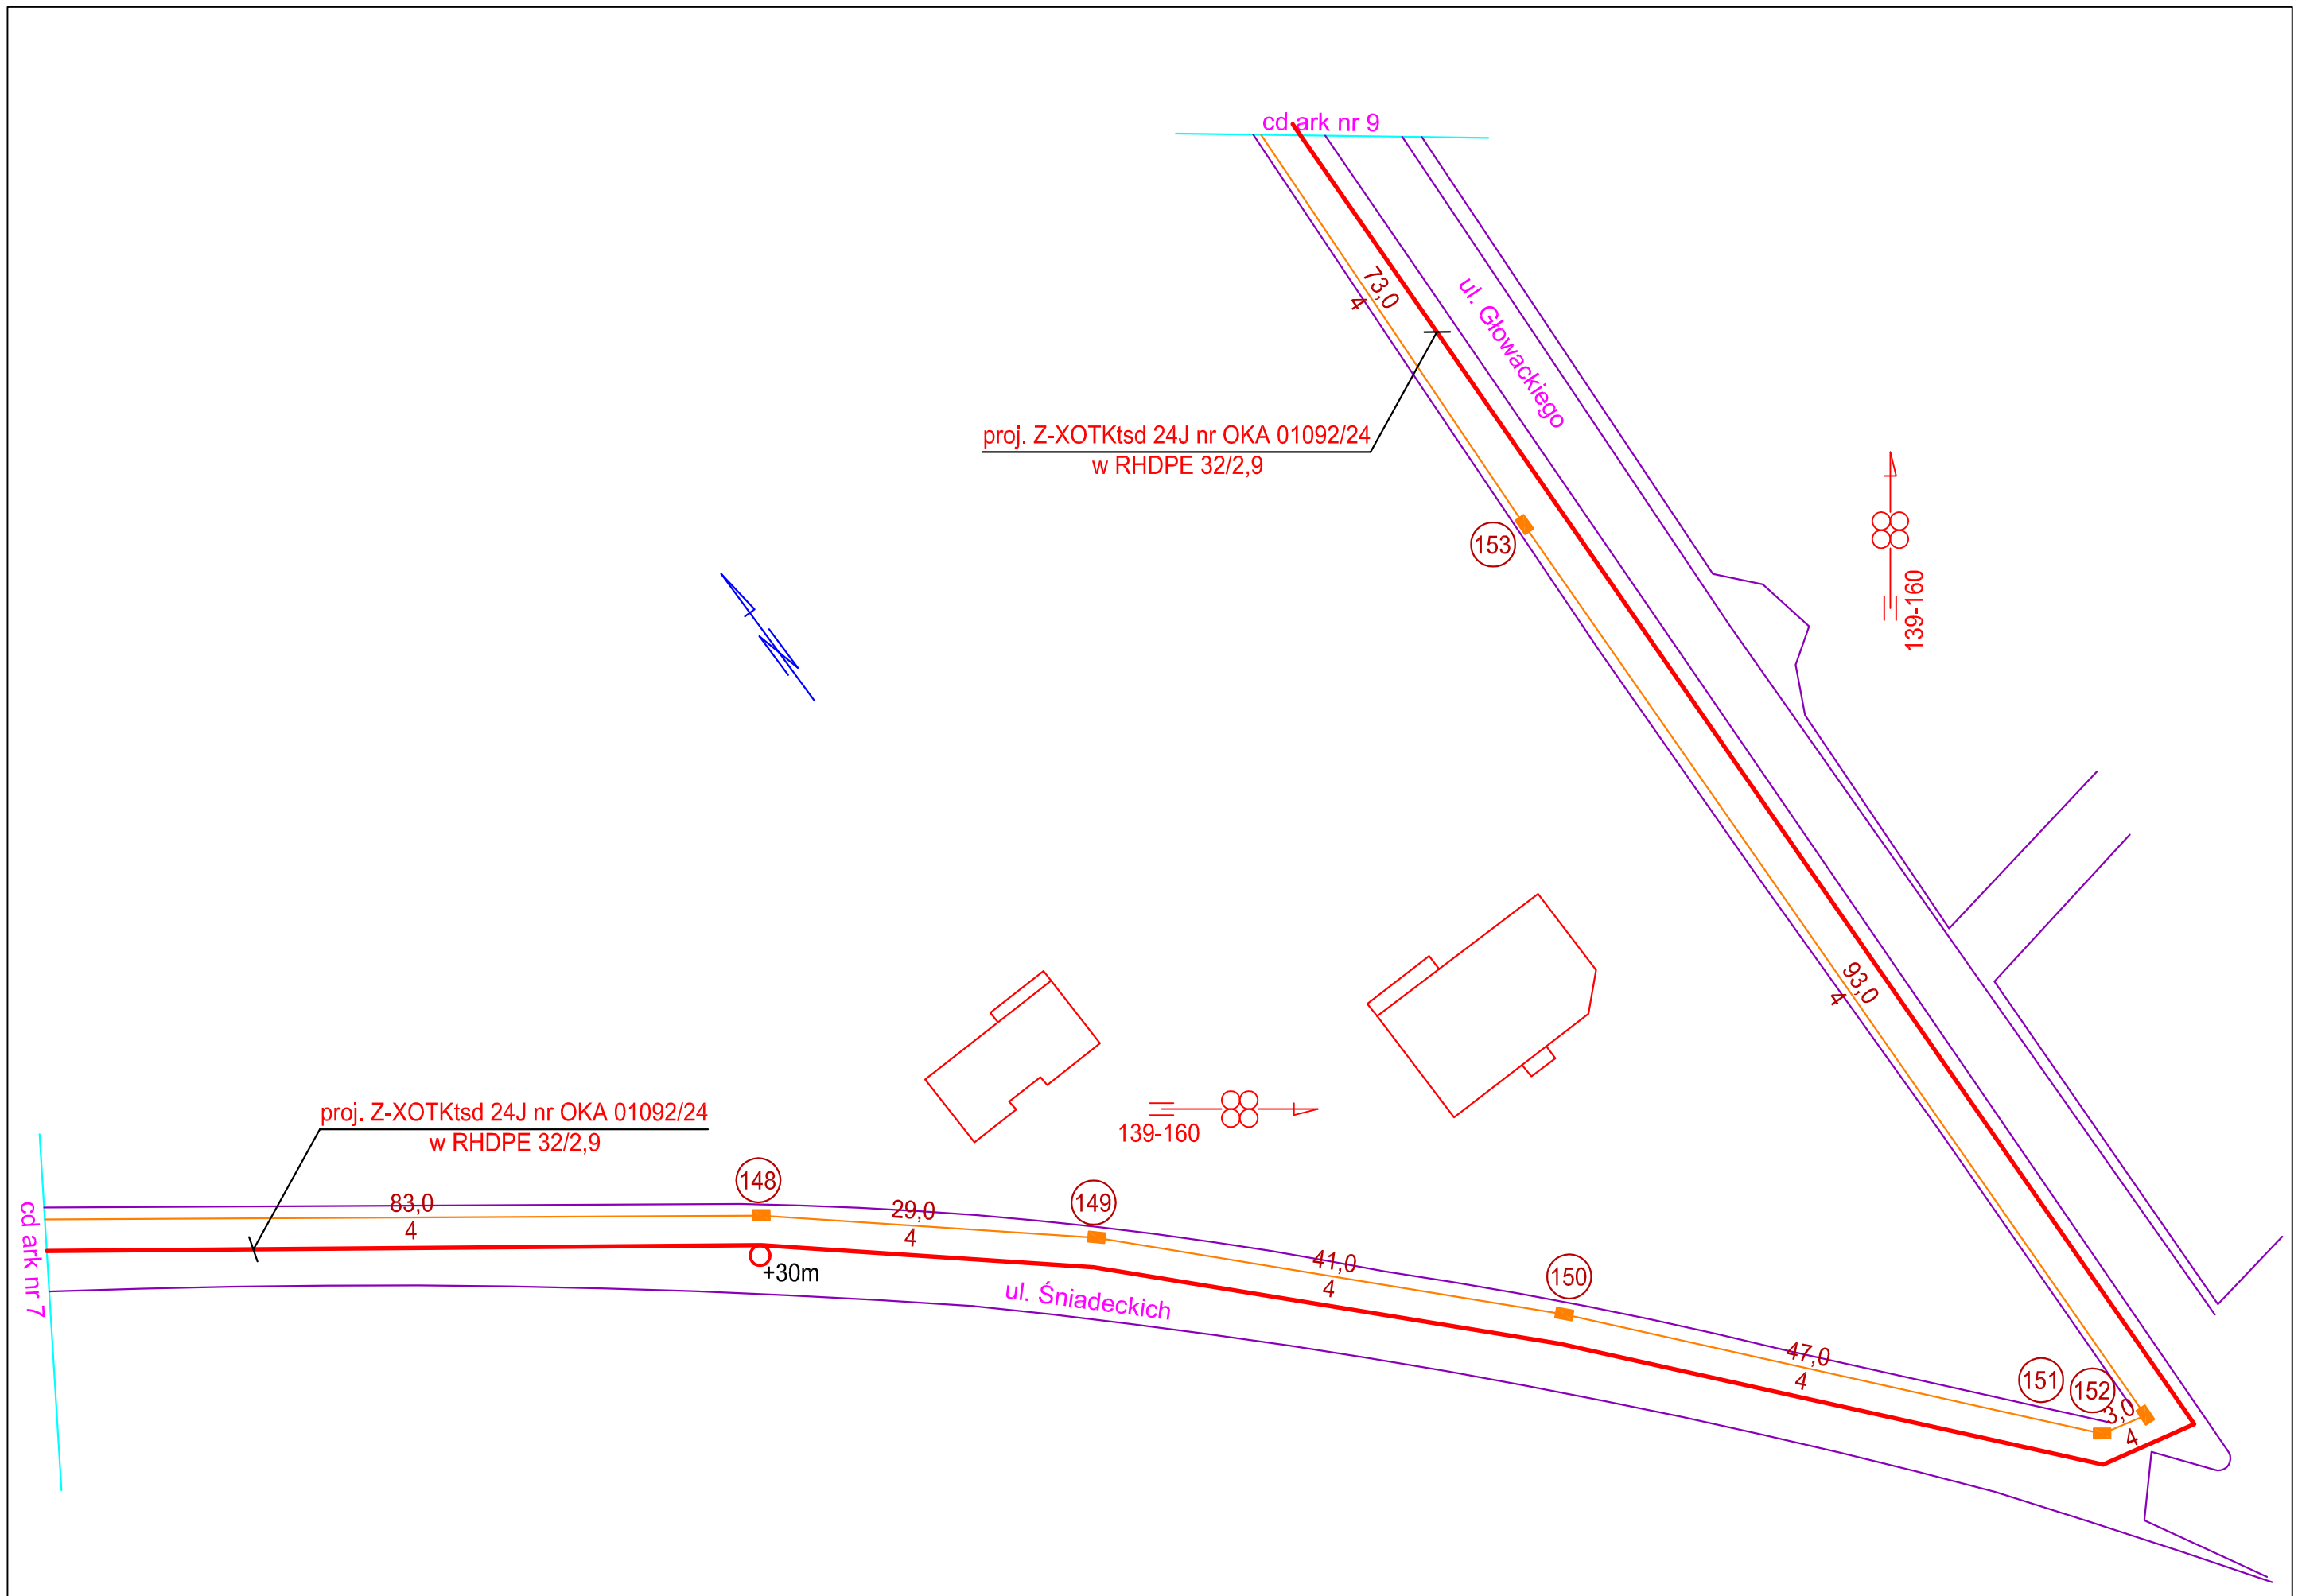

Skala: 1:500	Rysunek: T-04	Arkusz: 8	Arkuszy: 12