




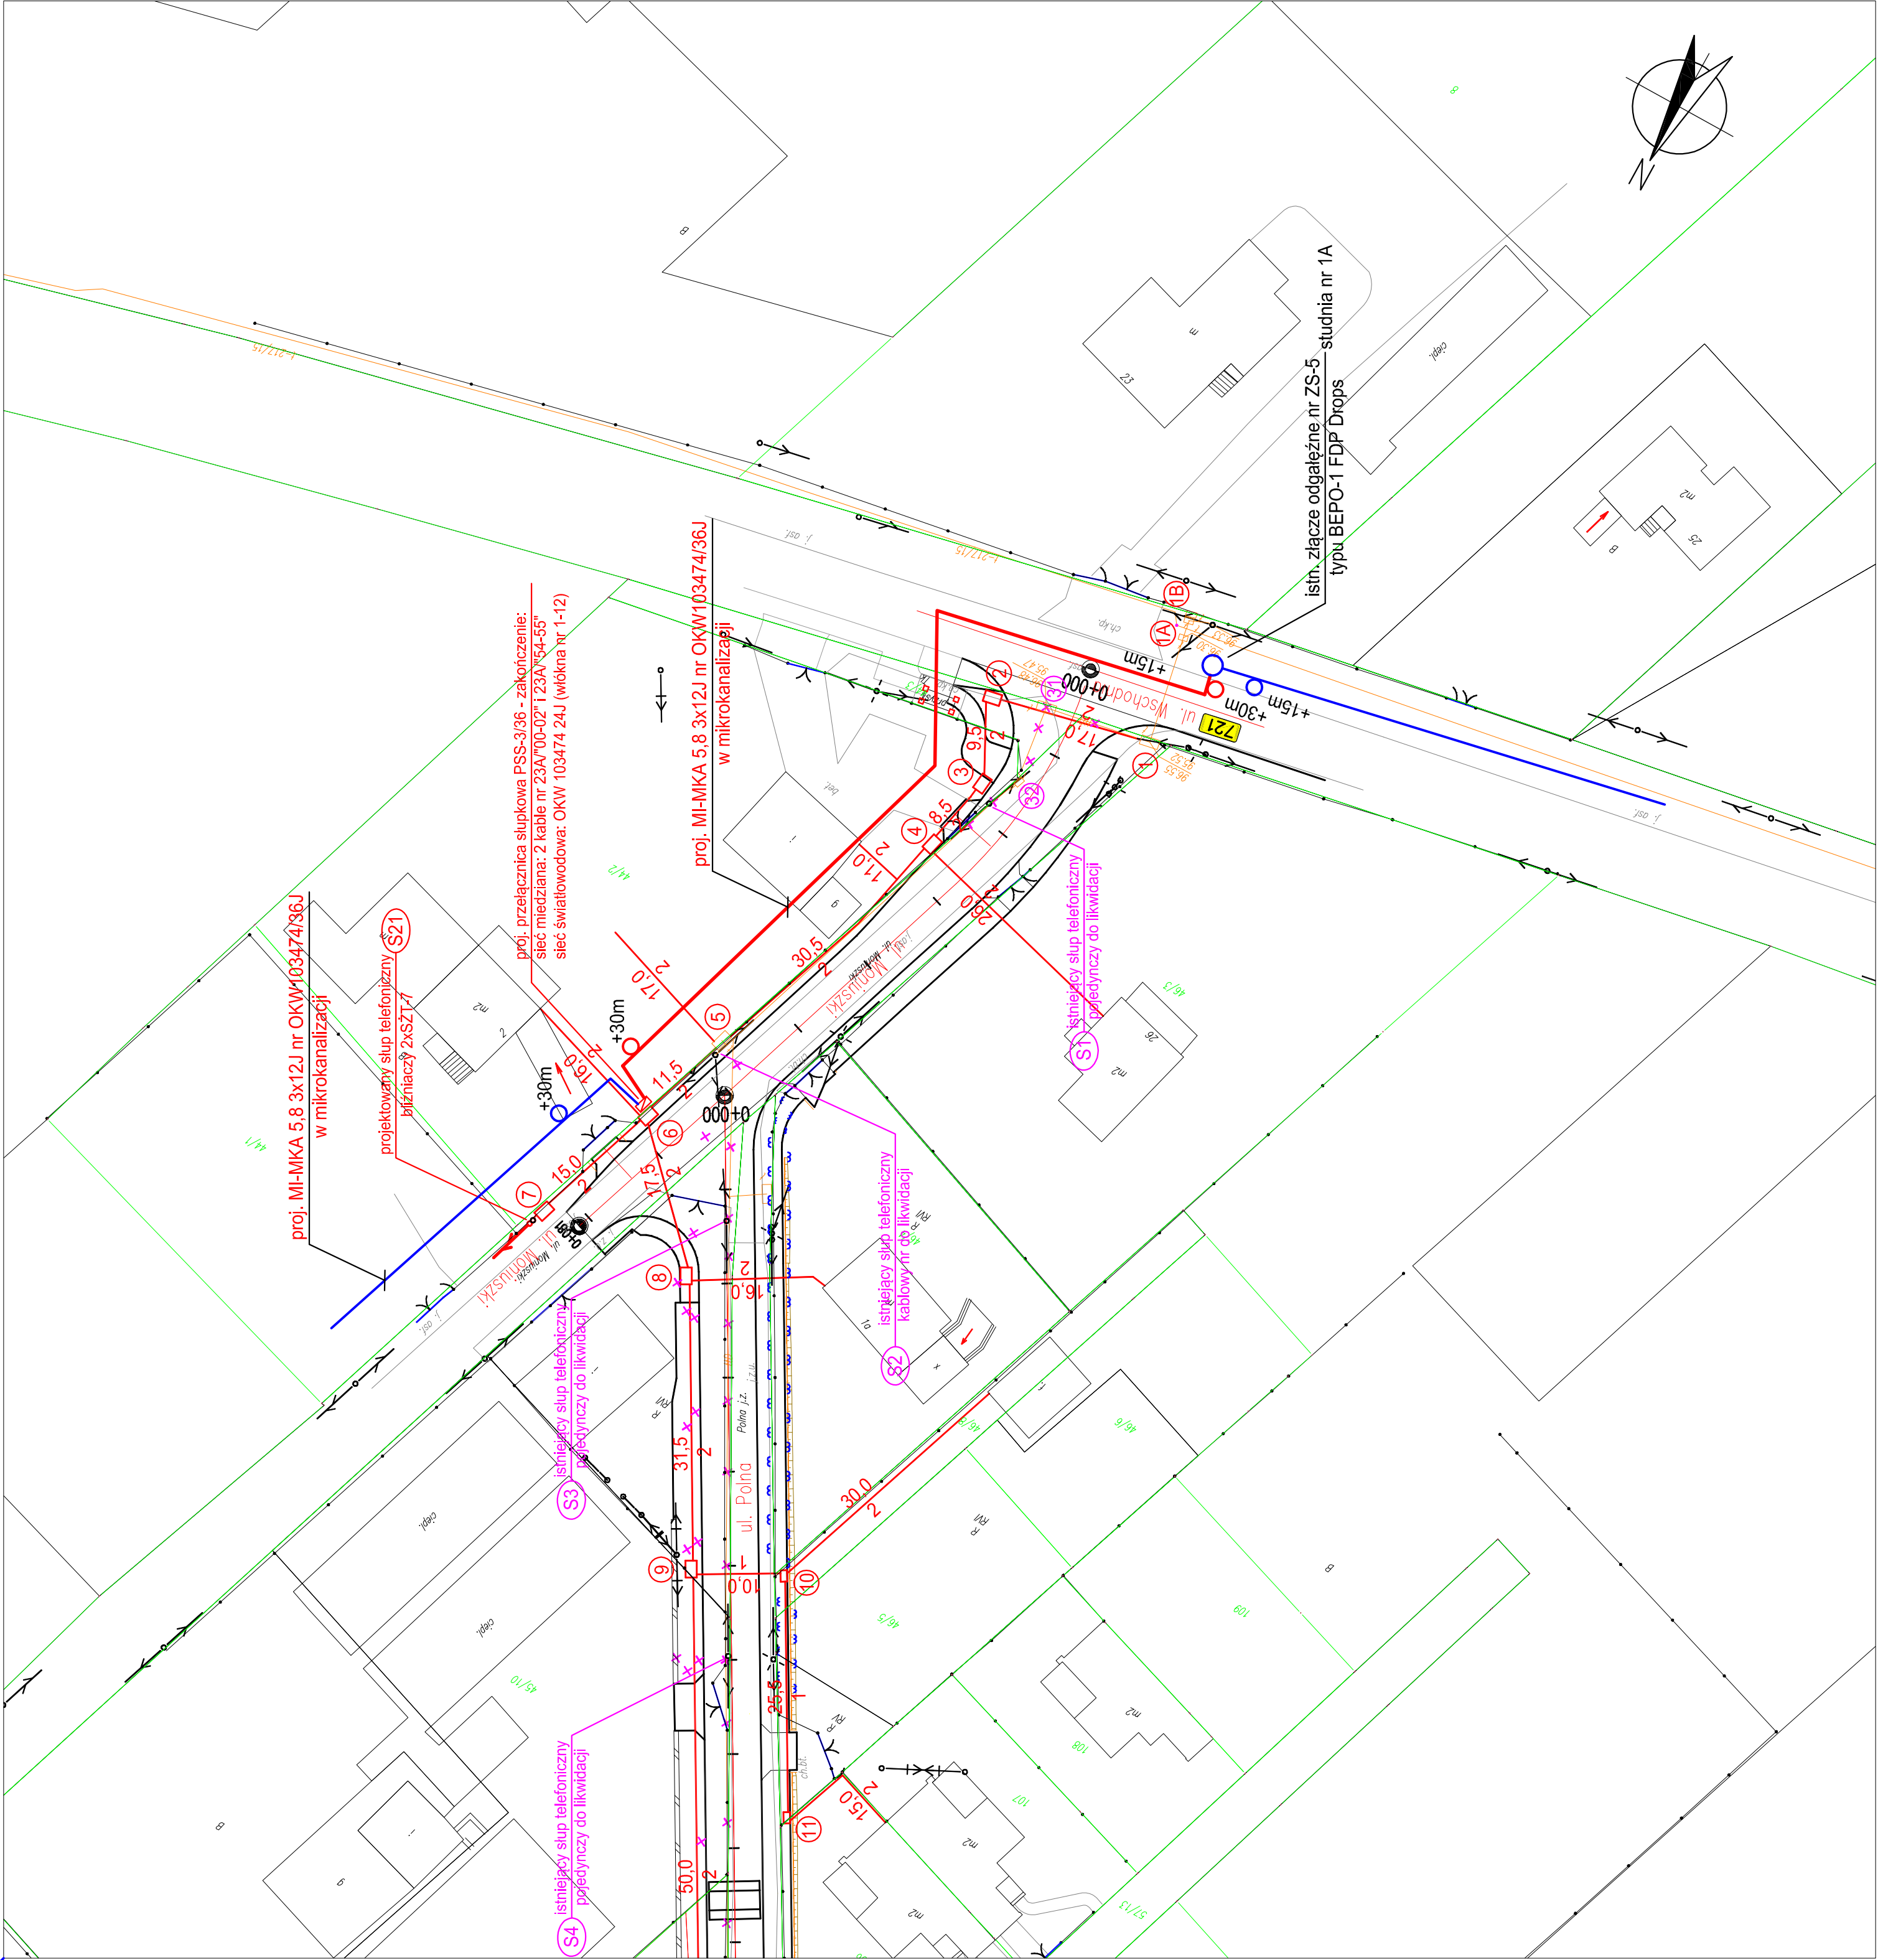



LEGENDA:

-  proj. studnia telekomunikacyjna typu SKR-2
-  proj. studnia telekomunikacyjna typu SKR-1
-  odcinek kanalizacji telekomunikacyjnej 1-otworowej długości 14,0m
-  projektowany słup telekomunikacyjny pojedynczy
-  projektowany słup telekomunikacyjny bliźniaczy



	Inwestor Burmistrz Miasta i Gminy Pleszno ul. Koszalska 15, 05-500 Pleszno tel. (022) 701 75 00 fax: (022) 756 70 49 e-mail: urzad@plaszczno.eu; www.plaszczno.eu			
	Jednostka projektowa Konsorcjum firm: ROBIMART Pracownia Projektowa ROBIMART Sp. z o.o. ul. Szwajcarska 10, 05-500 Pleszno tel. (022) 245 54 00 fax: (022) 388 70 91 e-mail: biuro@robimart.pl; www.robimart.pl			
Nazwa zadania: BUDOWA DRÓG GMINNYCH – ULICY POLNEJ I ULICY MONIUSZKI W CHYLCEZKACH				
Nazwa i adres obiektu budowlanego DROGA GMINNA – ULICA POLNA W CHYLCEZKACH NA ODCINKU OD ULICY URBANISTÓW DO ULICY MONIUSZKI ORAZ DROGA GMINNA – ULICA MONIUSZKI W CHYLCEZKACH NA ODCINKU OD ULICY POLNEJ DO ULICY WSCHODNIEJ, POWIAT PIASECZYŃSKI, WOJEWÓDZTWO ŁĄDECKIE				
Stadium	Brzoza TELEKOMUNIKACYJNA	IV		
Projektant	mgr inż. Grzegorz Giermekowski	Podpis		
Opis	Specjalność i nr uprawnień Inżynier, 014-489/0247/04/1	Data LISTOPAD 2017		
Projektant	mgr inż. Grzegorz Giermekowski	Podpis		
Opis	Specjalność i nr uprawnień Inżynier, 014-489/0247/04/1	Data LISTOPAD 2017		
Nazwa rysunku	PRZEBUDOWA LINII KABLOWEJ ŚWIATŁOWODOWEJ OKW 103474/36J	Nr rys. 6		
		Nr strony 19		