


ul. Beniowskiego - oś nr 2

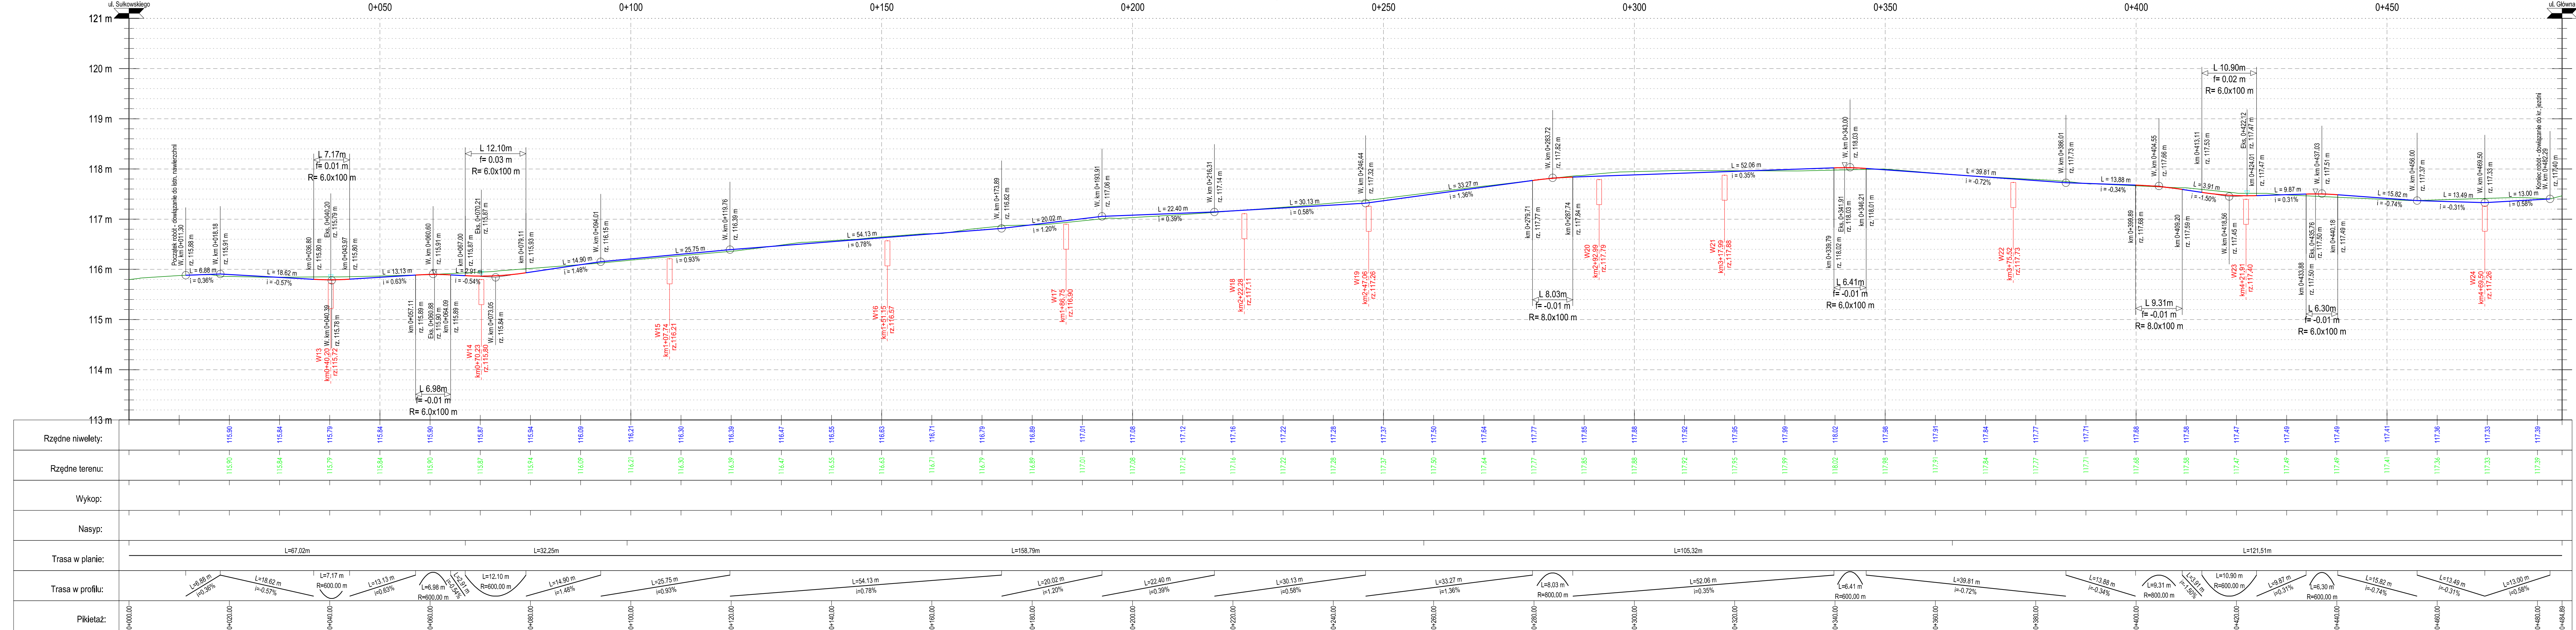

VIVALO sp. z o.o.
ul. J.P. Woronicza 78/13
02-640 Warszawa

www.vivalo.pl
e-mail: biuro@vivalo.pl
tel.: 502 719 556; 501 535 767
fax: 22 207 25 80

INWESTOR
GMINA PIASECZNO
ul. Kościuszki 5
05-500 Piaseczno

PROJEKT
Remont ul. Beniowskiego w Piasecznie

STADIUM
DOKUMENTACJA PRZETARGOWA

Funkcja	Imię i Nazwisko	Nr upr.	Podpis
Projektant	mgr inż. Rafał Jakubicki	MAZ/0038/POOD/13	

Nazwa rysunku Profil podłużny	Nr rysunku 2017-02-04_K-D-N-001-02
Data 04.2017	Nr projektu 2017-02-04
Skala 1:50/500	Nr rewizji ---