



INWENTARYZACJA

INWESTYCJA: **BUDYNEK MIESZKALNY WIELORODZINNY**

ADRES INWESTYCJI: 05-500 Piaseczno, ul. Plac Piłsudskiego 3

ZLECIENIODAWCA: **Urząd Miasta i Gminy Piaseczno**
05-500 Piaseczno, ul. Kościuszki 5

JEDNOSTKA
PROJEKTOWA: **Yellow Architecture Group Krzysztof Grzesiak**
Al. Solidarności 82/78, 00-145 Warszawa

OPRACOWANIE: mgr inż. arch. Krzysztof Grzesiak
uprawnienia nr : MA/014/09



SPRAWDZIŁ: mgr inż. arch. Waldemar Bastkowski
uprawnienia nr : 45/01/OL

mgr inż. arch. WALDEMAR BASTKOWSKI
uprawnienia budowlane do projektowania
i kierowania robotami budowlanymi
w specjalności architektonicznej
NR EWIDENCYJNY 45/01/OL

PIASECZNO - listopad 2013

Yellow Architecture Group Krzysztof Grzesiak

Al. Solidarności 82/78,
00-145 Warszawa
NIP: 113-230-76-64
REGON: 140702392

PRACOWNIA:
ul. Kościuszki 13/3
00-500 Piaseczno
email: k.grzesiak@yag.com.pl,
www.yag.com.pl

SPIS TREŚCI

1. AUTORZY OPRACOWANIA	3
1.1 Uprawnienia projektanta, aktualne zaświadczenie o wpisie do OIA, oświadczenia	4
2. PODSTAWY OPRACOWANIA, wykaz załączników formalno- prawnych	9
3. INFORMACJE OGÓLNE	9
3.1. Przedmiot inwestycji	9
4. OPIS TECHNICZNY STANU ISTNIEJĄCEGO	10
4.1. Przeznaczenie i program użytkowy obiektu budowlanego	10
4.1.1. Przeznaczenie	10
4.1.2. Program użytkowy	10
4.2. Forma architektoniczna	13
4.3. Układ konstrukcyjny obiektu budowlanego, przegrody izolacyjne	14
4.4. Rozwiązania zasadniczych elementów wyposażenia budowlano-instalacyjnego	14
4.4.1. Instalacje sanitarne	14
4.4.2. Instalacje elektryczne	14
4.5. Wykończenie elementów wewnętrznych i zewnętrznych	15
4.5.1. Wykończenie wewnętrzne	15
4.5.2. Wykończenie zewnętrzne	15
5. Dokumentacja zdjęciowa	16
6. Spis rysunków	19

1. AUTORZY OPRACOWANIA

OPRACOWAŁ:

mgr inż. arch. Krzysztof Grzesiak

SPRAWDZIŁ:

mgr inż. arch. Waldemar Bastkowski

1.1 Uprawnienia projektanta, aktualne zaświadczenie o wpisie do OIA, oświadczenia



MAZOWIECKA OKRĘGOWA IZBA ARCHITEKTÓW KOMISJA KWALIFIKACYJNA

KK/089/09

Nr upr. MA/014/09

Warszawa, dnia 23 czerwca 2009 r.

DECYZJA KK/021/09

Na podstawie art. 12 ust. 1 pkt 1 i ust. 2, art. 13 ust. 1 pkt 1 i art. 14 ust. 1 pkt 1 ustawy z dnia 7 lipca 1994 r. - Prawo budowlane (tekst jednolity: Dz. U. z 2006 r. Nr 156, poz. 1118; z późn. zmianami), art. 11 i 24 ust. 1 pkt 2 ustawy z dnia 15 grudnia 2000 r. o samorządach zawodowych architektów, inżynierów budownictwa oraz urbanistów (Dz. U. z 2001 r. Nr 5, poz. 42; z późn. zmianami), oraz art. 104 i 107 § 1 ustawy z dnia 14 czerwca 1960 r. - Kodeks postępowania administracyjnego

stwierdza się, że

Pan magister inżynier architekt Krzysztof Józef Grzesiak

ur. dnia 04.04.1980 r.

posiada odpowiednie wykształcenie techniczne i praktykę zawodową
i nadaje się UPRAWNIENIA BUDOWLANE
w specjalności architektonicznej do projektowania bez ograniczeń

Decyzja niniejsza jako uwzględniająca w całości żądanie strony nie wymaga uzasadnienia.

Od decyzji przysługuje Panu odwołanie do Krajowej Komisji Kwalifikacyjnej Izby Architektów. Odwołanie wnosi się za pośrednictwem organu, który wydał decyzję tj. Okręgowej Komisji Kwalifikacyjnej Mazowieckiej Okręgowej Izby Architektów, w terminie 14 dni od dnia doręczenia decyzji.

Przewodniczący OKK MOIA arch. Janusz Pachowski

Zastępca Przewodniczącego OKK MOIA arch. Andrzej Sowa

Sekretarz OKK MOIA arch. Elżbieta Dziubak

Członek OKK MOIA arch. Anna Wojterska - Talarezy

Członek OKK MOIA arch. Radosław Kowalewski

Członek OKK MOIA arch. Andrzej Nasfeter

Członek OKK MOIA arch. Stanisław Stefanowicz



Otrzymują:

1. Wnioskodawca: Krzysztof Grzesiak
2. Gdy decyzja stanie się ostateczna: 1) Główny Inspektor Nadzoru Budowlanego - w celu wpisania do centralnego rejestru osób posiadających uprawnienia budowlane, 2) Okręgowa Rada Izby Architektów.

3. a.a.



IZBA ARCHITEKTÓW
RZECZYPOSPOLITEJ POLSKIEJ

Mazowiecka Okręgowa Rada Izby Architektów RP

ZAŚWIADCZENIE - ORYGINAŁ

(wypis z listy architektów)

Mazowiecka Okręgowa Rada Izby Architektów RP zaświadcza, że:

mgr inż. arch. Krzysztof Józef GRZESIAK

posiadający kwalifikacje zawodowe do pełnienia samodzielnych funkcji technicznych w budownictwie w specjalności architektonicznej i w zakresie posiadanych uprawnień nr **MA/014/09**, jest wpisany na listę członków Mazowieckiej Okręgowej Izby Architektów RP pod numerem: **MA-2098**.

Członek czynny od: 08-09-2009 r.

Data i miejsce wygenerowania zaświadczenia: 23-07-2013 r. Warszawa.

Zaświadczenie jest ważne do dnia: **31-01-2014 r.**

Podpisano elektronicznie w systemie informatycznym Izby Architektów RP przez:
Anatol Kuczyński, Sekretarz Okręgowej Rady Izby Architektów RP.

Nr weryfikacyjny zaświadczenia:

MA-2098-BAF8-42AD-C35F-C938

Dane zawarte w niniejszym zaświadczeniu można sprawdzić podając nr weryfikacyjny zaświadczenia w publicznym serwisie internetowym Izby Architektów: www.izbaarchitektow.pl lub kontaktując się bezpośrednio z właściwą Okręgową Izbą Architektów RP.

WYSTĄPIENIE W IMIENIU
GŁÓWNEGO INSPEKTORA
NADZORU BUDOWLANEGO
W OLSZTYNIE
DR. Marek Włodarczyk

Olsztyn, 21 maja 2001 r.

GPBK.II.7131/25/01

DECYZJA

Na podstawie art.13 ust.1 pkt 1 i 2, art. 14 ust.1 pkt 1 ustawy z dnia 07 lipca 1994 r. Prawo budowlane /tekst jednolity Dz.U. z 2000 r. Nr 106, poz.1126 ze zm./, § 4 ust. 1, 2, 3 i § 9 ust. 1 rozporządzenia Ministra Gospodarki Przestrzennej i Budownictwa z dnia 30 grudnia 1994 r. w sprawie samodzielnych funkcji technicznych w budownictwie /Dz.U. z 1995 r. Nr 8 poz.38/ oraz dokumentów stwierdzających posiadanie wymaganego przygotowania zawodowego i pozytywnego wyniku egzaminu na uprawnienia budowlane

n a d a j ę

Panu **WALDEMAROWI BASTKOWSKIEMU**
magistrowi inżynierowi architektowi
ur. 22 lipca 1971 r. w Hawie

UPRAWNIENIA BUDOWLANE

Nr ewid. 45/01/OL

DO PROJEKTOWANIA I KIEROWANIA ROBOTAMI BUDOWLANymi BEZ OGRANICZEŃ W SPECJALNOŚCI ARCHITEKTONICZNEJ

Uprawnienia budowlane do projektowania bez ograniczeń w specjalności architektonicznej stanowią również podstawę do sprawdzania projektów budowlanych w specjalności objętej tymi uprawnieniami oraz do sporządzania projektów zagospodarowania działki lub terenu.

Uprawnienia budowlane do kierowania robotami budowlanymi bez ograniczeń w specjalności architektonicznej stanowią podstawę do kierowania całością budowy obiektu budowlanego, z zastrzeżeniem art. 42 ust. 4 w/w ustawy Prawo budowlane.

Od decyzji niniejszej służy odwołanie do Głównego Inspektora Nadzoru Budowlanego w terminie 14 dni od dnia jej doręczenia, za pośrednictwem Wojewody Warmińsko - Mazurskiego.

Otrzymuje:

1 Pan Waldemar Bastkowski
14-200 Hawa
ul. P. Skargi 2/6

1 Główny Inspektor Nadzoru Budowlanego
3 a/a



[Handwritten signature]
Marek Włodarczyk
Główny Inspektor Nadzoru Budowlanego
ul. Piłsudskiego 3
05-500 Piaseczno



IZBA ARCHITEKTÓW
RZECZYPOSPOLITEJ POLSKIEJ

Warmińsko-Mazurska Okręgowa Rada Izby Architektów RP

ZAŚWIADCZENIE - ORYGINAŁ

(wypis z listy architektów)

Warmińsko-Mazurska Okręgowa Rada Izby Architektów RP zaświadcza, że:

magister inżynier architekt Waldemar Mieczysław Bastkowski

posiadający kwalifikacje zawodowe do pełnienia samodzielnych funkcji technicznych w budownictwie w specjalności architektonicznej i w zakresie posiadanych uprawnień nr **45/01/OL**, jest wpisany na listę członków Warmińsko-Mazurskiej Okręgowej Izby Architektów RP pod numerem: **WM-0043**.

Członek czynny od: 01-01-2002 r.

Data i miejsce wygenerowania zaświadczenia: 08-11-2013 r. Olsztyn.

Zaświadczenie jest ważne do dnia: **30-04-2014 r.**

Podpisano elektronicznie w systemie informatycznym Izby Architektów RP przez:
Piotr Andrzejewski, Przewodniczący Okręgowej Rady Izby Architektów RP.

Nr weryfikacyjny zaświadczenia:

WM-0043-6285-B749-53E6-B89E

Dane zawarte w niniejszym zaświadczeniu można sprawdzić podając nr weryfikacyjny zaświadczenia w publicznym serwisie internetowym Izby Architektów: www.izbaarchitektow.pl lub kontaktując się bezpośrednio z właściwą Okręgową Izbą Architektów RP.

OŚWIADCZENIE

**o sporządzeniu inwentaryzacji budowlanej
zgodnie z obowiązującymi przepisami oraz zasadami wiedzy technicznej.**

My niżej podpisani: **Krzysztof Grzesiak**

*Posiadający uprawnienia do projektowania nr : MA/014/09,
W specjalności architektonicznej
Należący do Mazowieckiej Okręgowej Izby Architektów
Nr rej. Izby MA-2098*

Waldemar Bastkowski

*Posiadający uprawnienia do projektowania nr : 45/01/OL
W specjalności architektonicznej
Należący do Warmińsko-Mazurskiej Okręgowej Izby Architektów
Nr rej. Izby WM-0043*

po zapoznaniu się z przepisami ustawy z dnia 7 lipca 1994 roku – Prawo budowlane
(Dz.U. z 2000r. Nr 106, poz. 1126, z późn. zm) zgodnie z art. 20 ust. 4 tej ustawy

oświadczamy, że **inwentaryzacja budowlana**
opracowana dla:

Urzędu Miasta i Gminy Piaseczno
05-500 Piaseczno, ul. Kościuszki 5

pt.

BUDYNEK MIESZKALNY WIELORODZINNY
ADRES INWESTYCJI: 05-500 Piaseczno, ul. Plac Piłsudskiego 3

sporządziliśmy zgodnie z obowiązującymi przepisami oraz zasadami wiedzy technicznej.

Świadomi odpowiedzialności karnej za podanie w niniejszym oświadczeniu nieprawdy, zgodnie z art. 233 Kodeksu karnego, potwierdzamy własnoręcznymi podpisami prawdziwość danych zamieszczonych powyżej.



mgr inż. arch. WALDEMAR BASTKOWSKI
uprawnienia budowlane do projektowania
i kierowania robotami budowlanymi
w specjalności architektonicznej
NR EWIDENCYJNY 45/01/OL

(podpisy)

2. PODSTAWY OPRACOWANIA, wykaz załączników formalno-prawnych

Postawę do niniejszego opracowania stanowią :

1. Zlecenie Inwestora:

Urzędu Miasta i Gminy Piaseczno
05-500 Piaseczno, ul. Kościuszki 5

2. wizja lokalna, obmiary, dokumentacja zdjęciowa,
3. Obowiązujące przepisy techniczne,

3. INFORMACJE OGÓLNE

3.1. Przedmiot inwestycji

Przedmiotem inwestycji jest inwentaryzacja budynku mieszkalnego wielorodzinnego położonego w miejscowości Piaseczno przy ul. Plac Piłsudskiego 3.

Inwentaryzacja swoim zakresem obejmuje zagadnienia ogólnobudowlane.

W inwentaryzacji wykazano charakterystyczne dane obiektu.

4. OPIS TECHNICZNY STANU ISTNIEJĄCEGO

4.1. Przeznaczenie i program użytkowy obiektu budowlanego

4.1.1. Przeznaczenie

Budynek jak sama nazwa wskazuje jest budynkiem mieszkalnym. W budynku nie znajdują się lokale usługowe. Lokale usługowe znajdują się bezpośrednio od ul. Plac Piłsudskiego co pokazano na rysunkach, niemniej nie były przedmiotem opracowania.

4.1.2. Program użytkowy

ZBIORCZE ZESTAWIENIE POWIERZCHNI

powierzchnia użytkowa części wspólnych	- 119,78
powierzchnia użytkowa lokali mieszkalnych	- 240,34
łącznie powierzchnia użytkowa	- 360,12
powierzchnia całkowita budynku	- 509,97
powierzchnia zabudowy	- 175,09

ZESTAWIENIE POWIERZCHNI CZĘŚCI WSPÓLNYCH

PARTER

NR POM.	NAZWA POM.	POWIERZCHNIA (m ²)
K1/P	KOMUNIKACJA I	4,00
K1/P	KLATKA SCHOD.I	4,42
K2/P	KOMUNIKACJA II	3,52
K2/P	KLATKA SCHOD.II	1,96
suma		13,90

I PIĘTRO

NR POM.	NAZWA POM.	POWIERZCHNIA (m ²)
K1/1P	KOMUNIKACJA I	4,84
K1/1P	KLATKA SCHOD.I	3,52
K2/1P	KLATKA SCHOD.II	3,20
suma		11,56

PODDASZE

NR POM.	NAZWA POM.	POWIERZCHNIA (m ²)
K1/2P	KLATKA SCHOD.I	5,04
P/1	PODDASZE	19,96
P/2	PODDASZE	31,80
P/3	PODDASZE	37,52
suma		94,32

ZESTAWIENIE POWIERZCHNI LOKALI MIESZKALNYCH

PARTER

LOKAL – 4

ILOŚĆ IZB	POW. MIESZKALNA(m2)	POW. UŻYTKOWA (m2)
4	38,87	45,71

NR POM.	NAZWA POM.	POWIERZCHNIA (m2)
4/1	POKÓJ	22,67
4/2	KUCHNIA	3,41
4/3	ŁAZIENKA	3,43
4/4	POKÓJ	16,20
	TARAS	4,50

LOKAL – 5

ILOŚĆ IZB	POW. MIESZKALNA(m2)	POW. UŻYTKOWA (m2)
2	23,68	39,45

NR POM.	NAZWA POM.	POWIERZCHNIA (m2)
5/1	KUCHNIA	15,77
5/2	POKÓJ	23,68

LOKAL – 8

ILOŚĆ IZB	POW. MIESZKALNA(m2)	POW. UŻYTKOWA (m2)
5	32,32	45,85

NR POM.	NAZWA POM.	POWIERZCHNIA (m2)
8/1	PRZEDSIONEK	1,82
8/2	ŁAZIENKA	3,63
8/3	KUCHNIA	8,08
8/4	POKÓJ	7,94
8/5	POKÓJ	24,38

I PIĘTRO
LOKAL – 6

ILOŚĆ IZB	POW. MIESZKALNA(m2)	POW. UŻYTKOWA (m2)
3	25,28	41,01

NR POM.	NAZWA POM.	POWIERZCHNIA (m2)
6/1	KUCHNIA	12,51
6/2	ŁAZIENKA	3,22
6/3	POKÓJ	25,28

LOKAL – 7

ILOŚĆ IZB	POW. MIESZKALNA(m2)	POW. UŻYTKOWA (m2)
2	22,06	23,13

NR POM.	NAZWA POM.	POWIERZCHNIA (m2)
7/1	POKÓJ	22,06
7/2	WC	1,07

LOKAL – 9

ILOŚĆ IZB	POW. MIESZKALNA(m2)	POW. UŻYTKOWA (m2)
5	31,13	45,19

NR POM.	NAZWA POM.	POWIERZCHNIA (m2)
9/1	PRZEDPOKÓJ	4,39
9/2	POKÓJ	6,53
9/3	KUCHNIA	6,30
9/4	ŁAZIENKA	3,37
9/5	POKÓJ	24,60

4.2. Forma architektoniczna

Budynek II kondygnacyjny z poddaszem nieużytkowym, niepodpiwniczony.

Bryła budynku podłużna, prostopadła do ulicy.

Do budynku dochodzi się podcieniem przy lokalach usługowych, które są zlokalizowane bezpośrednio przy ulicy.

Budynek mieszkalny posiada doświetlenie światłem naturalnym tylko od strony południowej, ściana północna stoi w ostrej granicy działki, elewacja od tej strony nie ma żadnych okien.

Dach skośny – jednospadowy na stronę południową.

Okapy dachu wsparte na gzymsach.



Widok elewacji południowej w kierunku ul. Plac Piłsudskiego

4.3. Układ konstrukcyjny obiektu budowlanego, przegrody izolacyjne

Układ konstrukcyjny budynku podłużny z usztywnieniami w kierunku poprzecznym kłatkami schodowymi i ścianami oddzielającymi lokale mieszkalne.

Wieżba dachowa drewniana.

a) Fundamenty

Budynek posadowiony na ławach fundamentowych – nie wykonywano odkrywek.

b) Ściany

Ściany zewnętrzne – cegła (błoczek)	- 46cm od strony południowej
	- do 93cm od strony północnej
Ściany wewnętrzne konstrukcyjne – cegła	- 25 - 42cm
Ścianki działowe – cegła	- 12 - 14cm

c) stropy

Stropy między kondygnacyjne - drewniane

d) klatka schodowa

Schody drewniane w układzie dwubiegowym powrotnym.

e) Dach

Dach drewniany.

4.4. Rozwiązania zasadniczych elementów wyposażenia budowlano-instalacyjnego

4.4.1. Instalacje sanitarne

- instalacje wewnętrzne wod. –kan.,
- instalacje kanalizacji deszczowej – odprowadzenie wód do kanalizacji deszczowej,
- instalacje ogrzewcze – kuchnie i piece węglowe,

Wszystkie instalacje w razie ew. remontu lub przebudowy do wymiany lub przeprojektowania.

4.4.2. Instalacje elektryczne

- instalacja niskiego napięcia,
- instalacje oświetlenia i gniazd wtykowych,

Wszystkie instalacje w razie ew. remontu lub przebudowy do wymiany lub przeprojektowania.

4.5. Wykończenie elementów wewnętrznych i zewnętrznych

4.5.1. Wykończenie wewnętrzne

ściany – tynk, w pomieszczeniach mokrych miejscowo glazura lub inne wykończenie,

sufity – tynk
podłogi – na klatkach schodowych podłoga drewniana z desek, w mieszkaniach podłoga drewniana z desek, miejscami wykładzina PCV, w niektórych pomieszczeniach gres.

Stolarka drzwiowa:

- drzwi zewnętrzne główne wejściowe do budynku drewniane, boczne – stalowe,
- drzwi wewnętrzne – do mieszkań drewniane,
- drzwi wewnętrzne wewnątrzlokalowe – drewniane

Stolarka okienna:

- okna – PCV – po wymianie

4.5.2. Wykończenie zewnętrzne


Ściany cokołów – tynk cem. – wap. w kolorze szarym, w większości zamszony i wilgotny co wskazuje na brak prawidłowej izolacji przeciwwilgociowej,

Ściany zewnętrzne – tynk cem.-wap. w kolorze szarym.

Pokrycie dachu – papa asfaltowa.

Obróbki blacharskie – stal ocynkowana.

5. Dokumentacja zdjęciowa

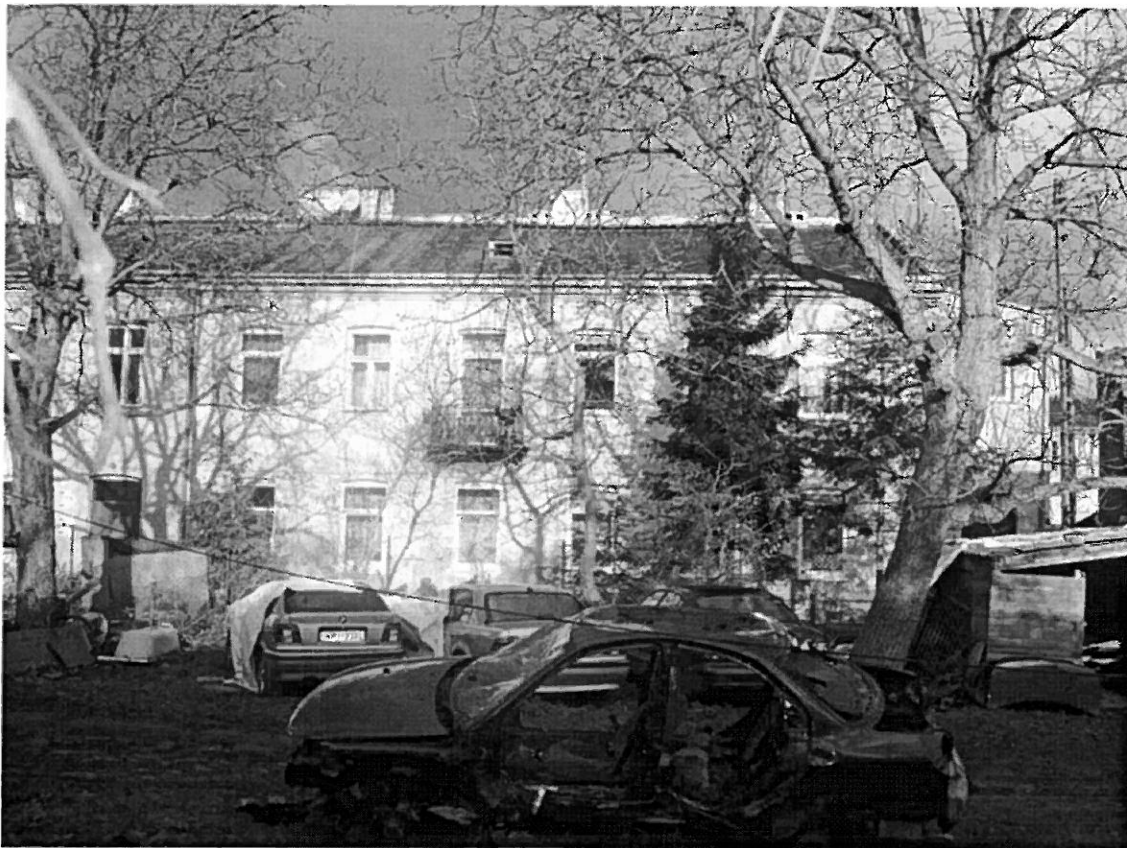

Elewacja południowa



Elewacja południowa



Elewacja wschodnia




Klatka schodowa

Opracował :
mgr inż. arch. Krzysztof Grzesiak




6. Spis rysunków

PIL3_IN_AR_100	Rzut parteru
PIL3_IN_AR_110	Rzut I piętra
PIL3_IN_AR_120	Rzut poddasza
PIL3_IN_AR_130	Rzut dachu
PIL3_IN_AR_200	Przekroje
PIL3_IN_AR_300	Elewacja zachodnia
PIL3_IN_AR_310	Elewacja południowa
PIL3_IN_AR_320	Elewacja wschodnia
PIL3_IN_AR_330	Elewacja północna

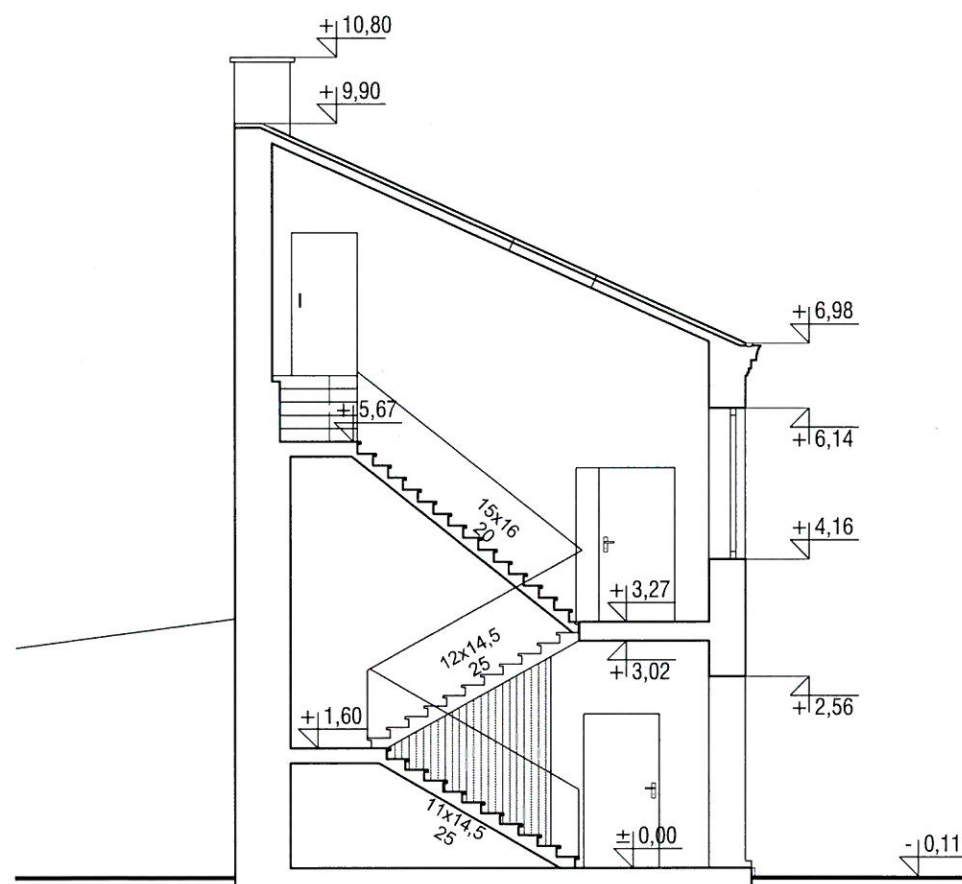

PRZEKRÓJ A-A

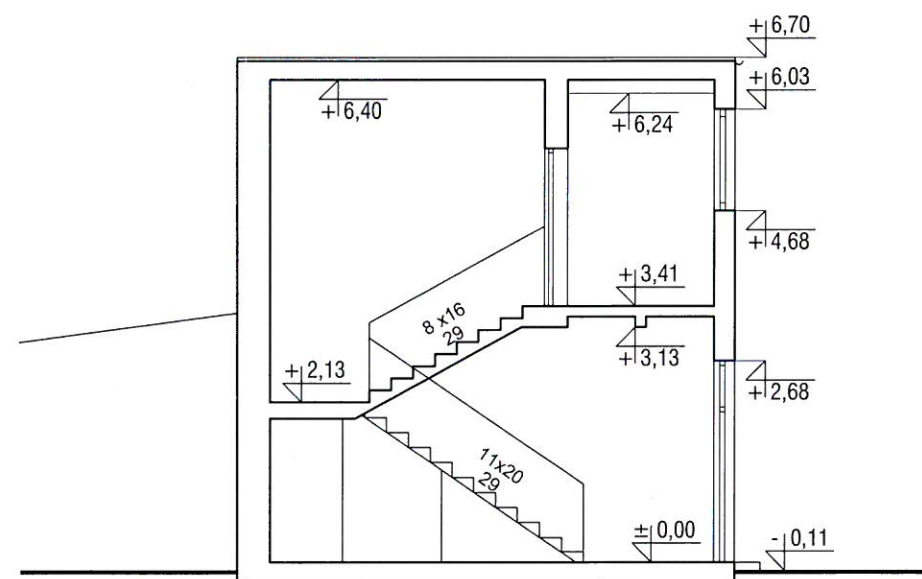

PRZEKRÓJ B-B

PRZEDMIOT OPRACOWANIA:
**BUDYNEK MIESZKALNY
WIEŁORODZINNY**

ADRES:
Plac Piłsudskiego 3, 05-500 Piaseczno

ZLECENIODAWCA:
Urząd Miasta i Gminy Piaseczno
ul. Kościuszki 5, 05-500 Piaseczno

FAZA OPRACOWANIA:
INWENTARYZACJA

BRANŻA:
ARCHITEKTURA


AUTOR OPRACOWANIA:
Yellow Architecture Group Krzysztof Grzesiak
Al. Solidarności 82/78,
00-145 Warszawa

PRACOWNIA:
ul. Kościuszki 13 lok. 3, 05-500 Piaseczno
tel.kom.: 507-191-427
e-mail: k.grzesiak@yag.com.pl

OPRACOWAŁ: mgr inż. arch. Krzysztof Grzesiak	NR UPRAWNIENI: MA/014/09	PODPIS:
inż. arch. Paweł Drożdżel		
SPRAWDZIŁ: mgr inż. arch. Waldemar Bastkowski	45/01/OL	

NAZWA RYSUNKU:
PRZEKROJE

SKALA: 1:100	DATA: 11.2013	NR RYSUNKU: PIL3-IN-AR-200
------------------------	-------------------------	--------------------------------------

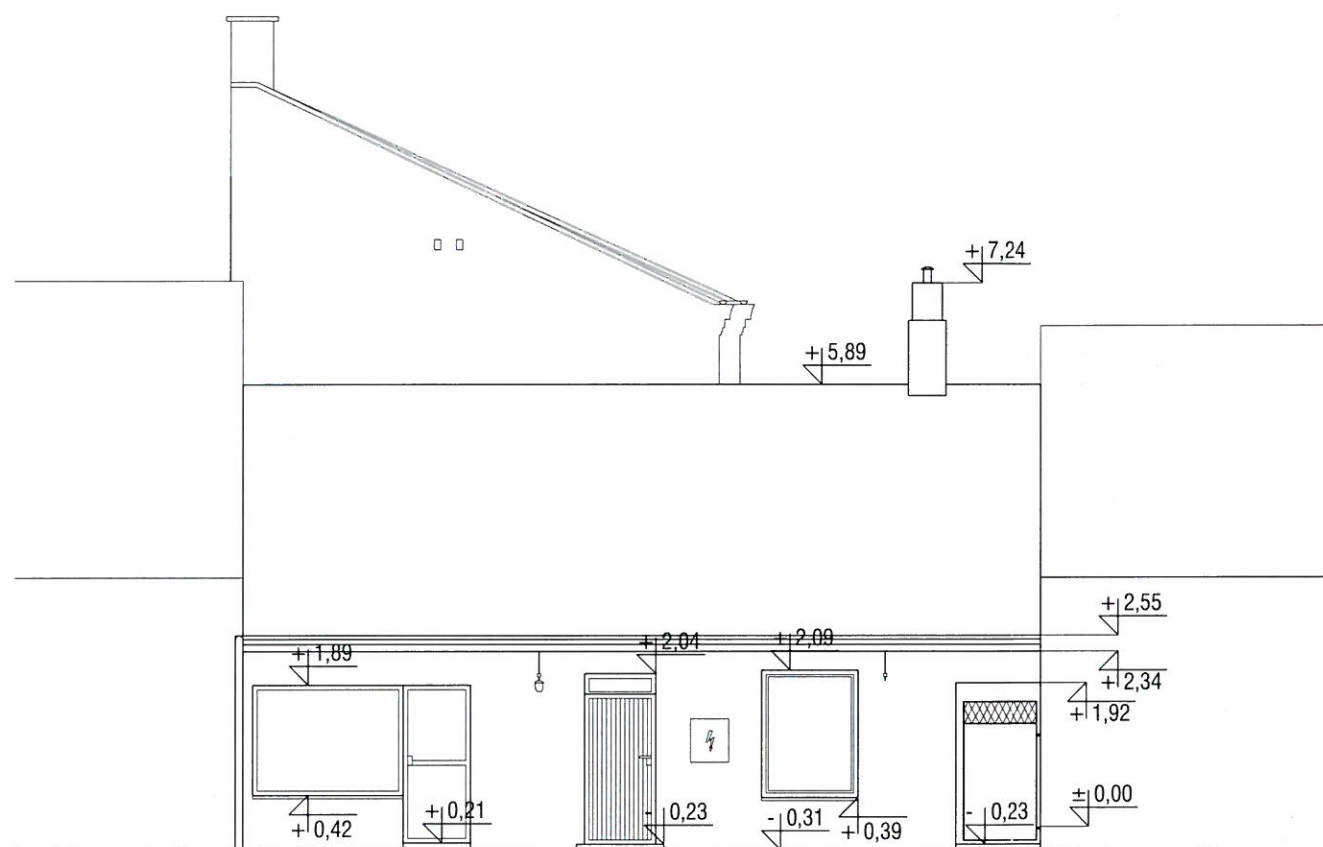

BUDYNEK MIESZKALNY WIEŁORODZINNY

Plac Piłsudskiego 3, 05-500 Piaseczno

Urząd Miasta i Gminy Piaseczno
ul. Kościuszki 5, 05-500 Piaseczno

INWENTARYZACJA

ARCHITEKTURA


Yellow Architecture Group Krzysztof Grzesiak
Al. Solidarności 82/78,
00-145 Warszawa
PRACOWNIA:
ul. Kościuszki 13 lok. 3, 05-500 Piaseczno
tel.kom.: 507-191-427
e-mail: k.grzesiak@yag.com.pl



OPRACOWAŁ: mgr inż. arch. Krzysztof Grzesiak	NR UPRAWNIENI: MA/014/09	PODPIS:
inż. arch. Paweł Drożdżel		
SPRAWDZIŁ: mgr inż. arch. Waldemar Bastkowski	45/01/OL	

ELEWACJA ZACHODNIA

SKALA: 1:100 DATA: 11.2013 NR RYSUNKU: PIL3-IN-AR-300

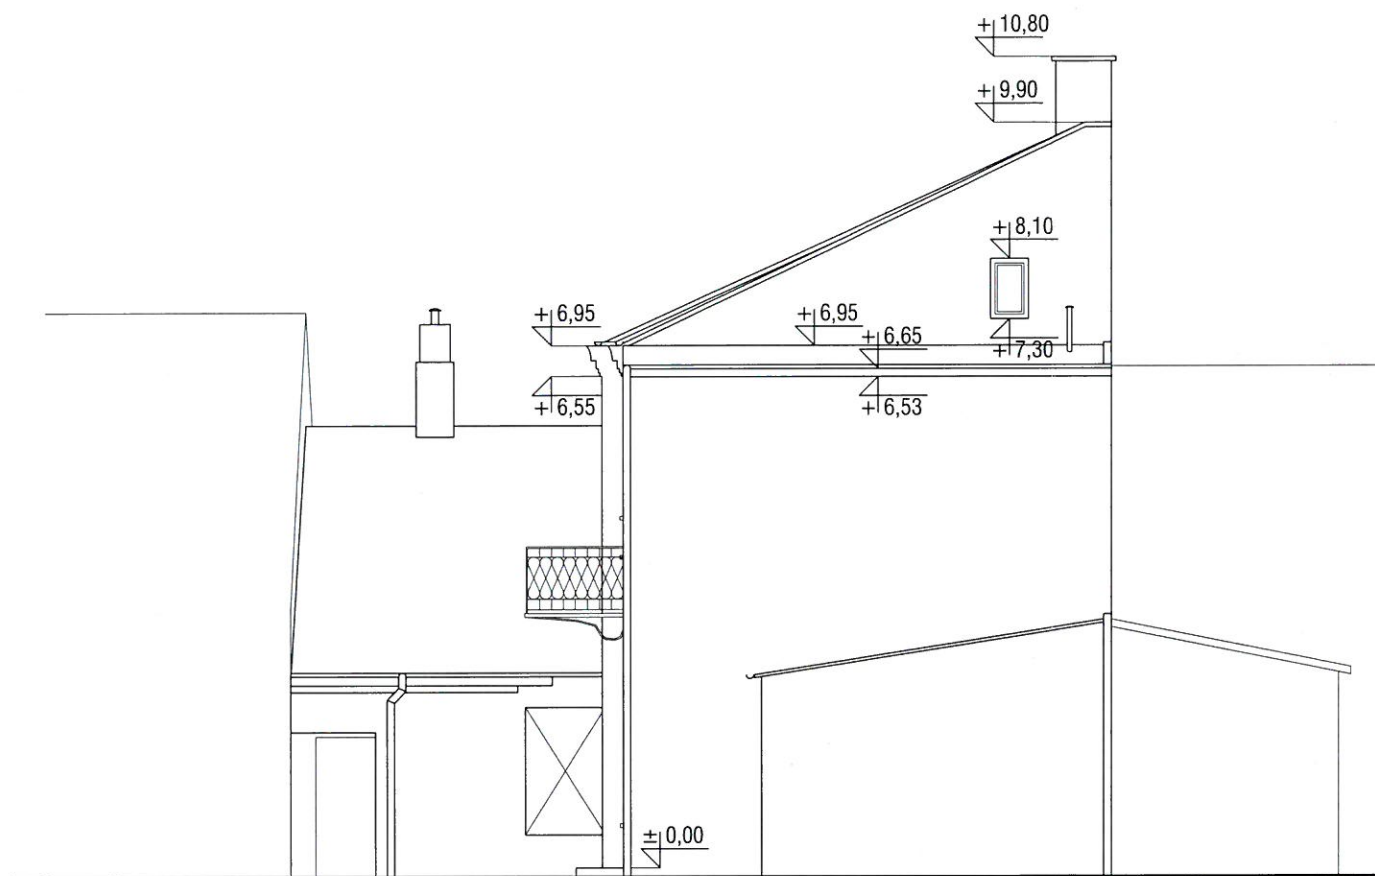

BUDYNEK MIESZKALNY WIEŁORODZINNY

Plac Piłsudskiego 3, 05-500 Piaseczno

Urząd Miasta i Gminy Piaseczno
ul. Kościuszki 5, 05-500 Piaseczno

INWENTARYZACJA

ARCHITEKTURA


Yellow Architecture Group Krzysztof Grzesiak
Al. Solidarności 82/78,
00-145 Warszawa
PRACOWNIA:
ul. Kościuszki 13 lok. 3, 05-500 Piaseczno
tel.kom.: 507-191-427
e-mail: k.grzesiak@yag.com.pl



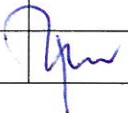


OPRACOWAŁ: mgr inż. arch. Krzysztof Grzesiak	NR UPRAWNIENI: MA/014/09	PODPIS:
inż. arch. Paweł Drożdziel		
SPRAWDZIŁ: mgr inż. arch. Waldemar Bastkowski	45/01/OL	

ELEWACJA WSCHODNIA

SKALA: 1:100 DATA: 11.2013 NR RYSUNKU: PIL3-IN-AR-320

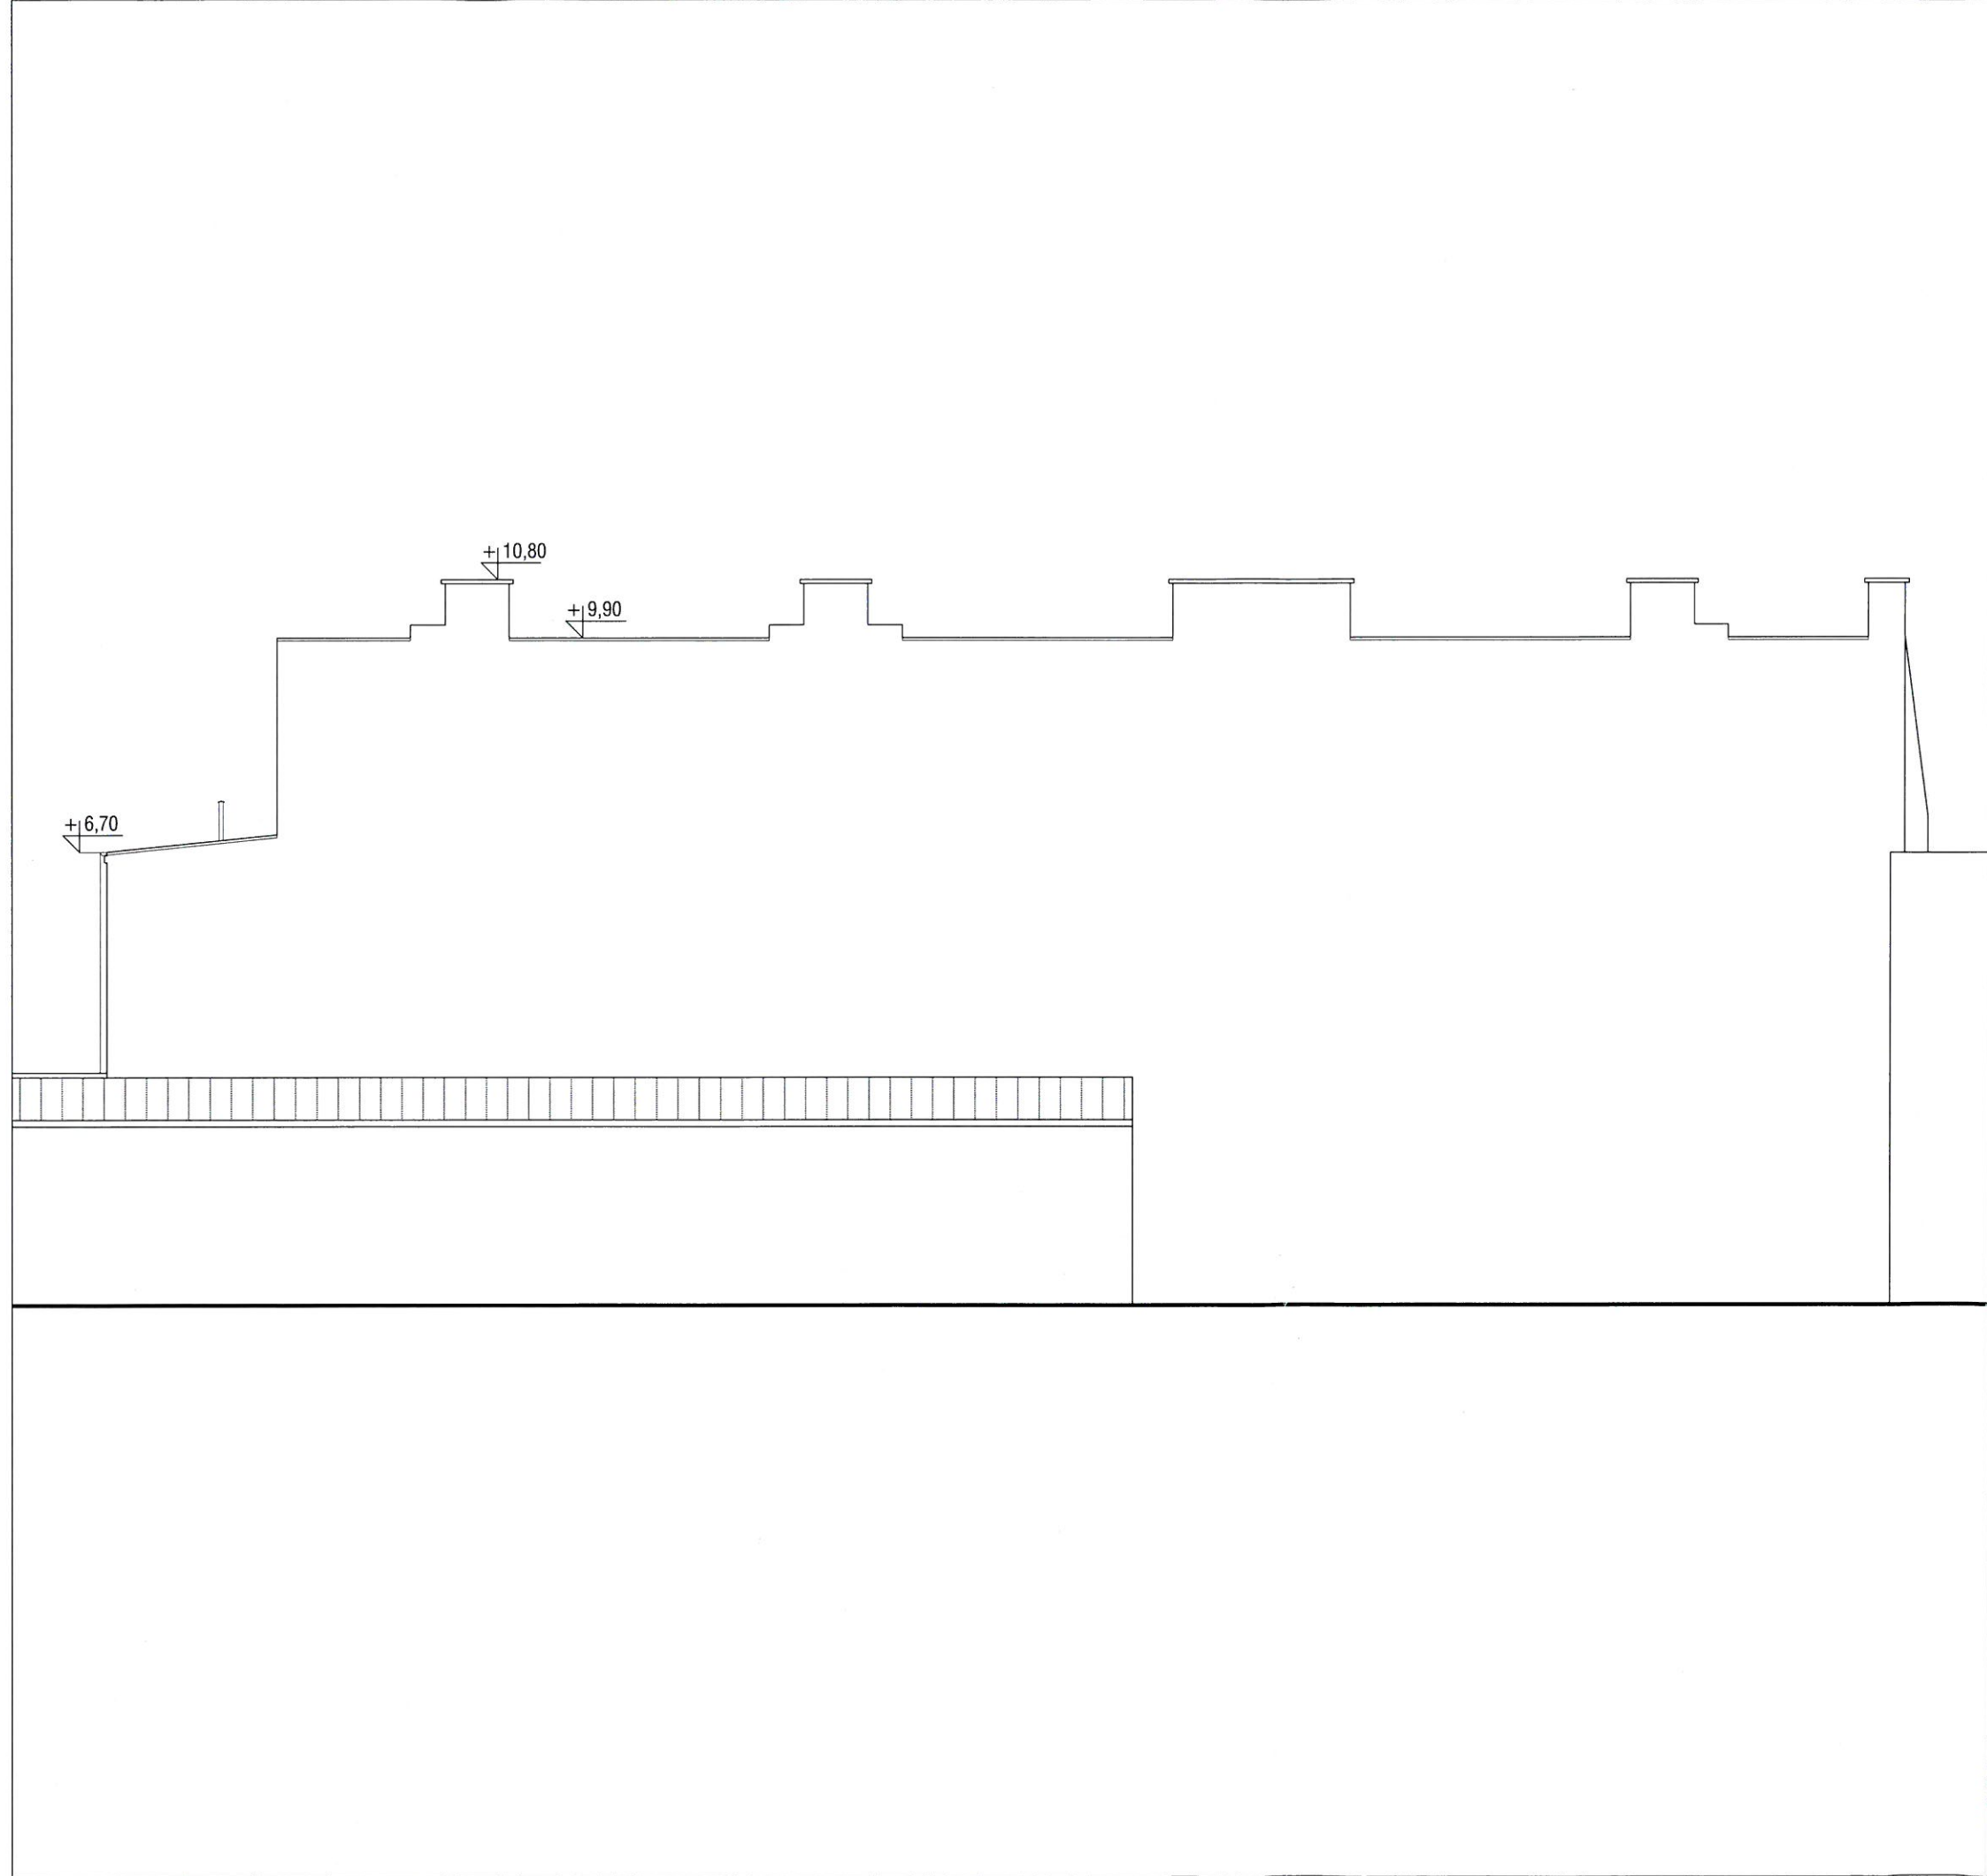

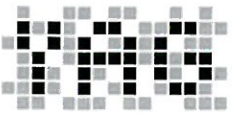PRZEDMIOT OPRACOWANIA:		
BUDYNEK MIESZKALNY WIEŁORODZINNY		
ADRES:		
Plac Piłsudskiego 3, 05-500 Piaseczno		
ZLECENIODAWCA:		
Urząd Miasta i Gminy Piaseczno ul. Kościuszki 5, 05-500 Piaseczno		
FAZA OPRACOWANIA:		
INWENTARYZACJA		
BRANŻA:		
ARCHITEKTURA		
AUTOR OPRACOWANIA:		
Yellow Architecture Group Krzysztof Grzesiak Al. Solidarności 82/78, 00-145 Warszawa PRACOWNIA: ul. Kościuszki 13 lok. 3, 05-500 Piaseczno tel.kom.: 507-191-427 e-mail: k.grzesiak@yag.com.pl		
		
OPRACOWAŁ:	NR UPRAWNIEN:	PODPIS:
mgr inż. arch. Krzysztof Grzesiak	MA/014/09	
inż. arch. Paweł Drożdziel		
SPRAWDZIŁ:		
mgr inż. arch. Waldemar Bastkowski	45/01/OL	
NAZWA RYSUNKU:		
ELEWACJA PÓŁNOCNA		
SKALA:	DATA:	NR RYSUNKU:
1:100	11.2013	PIL3-IN-AR-330