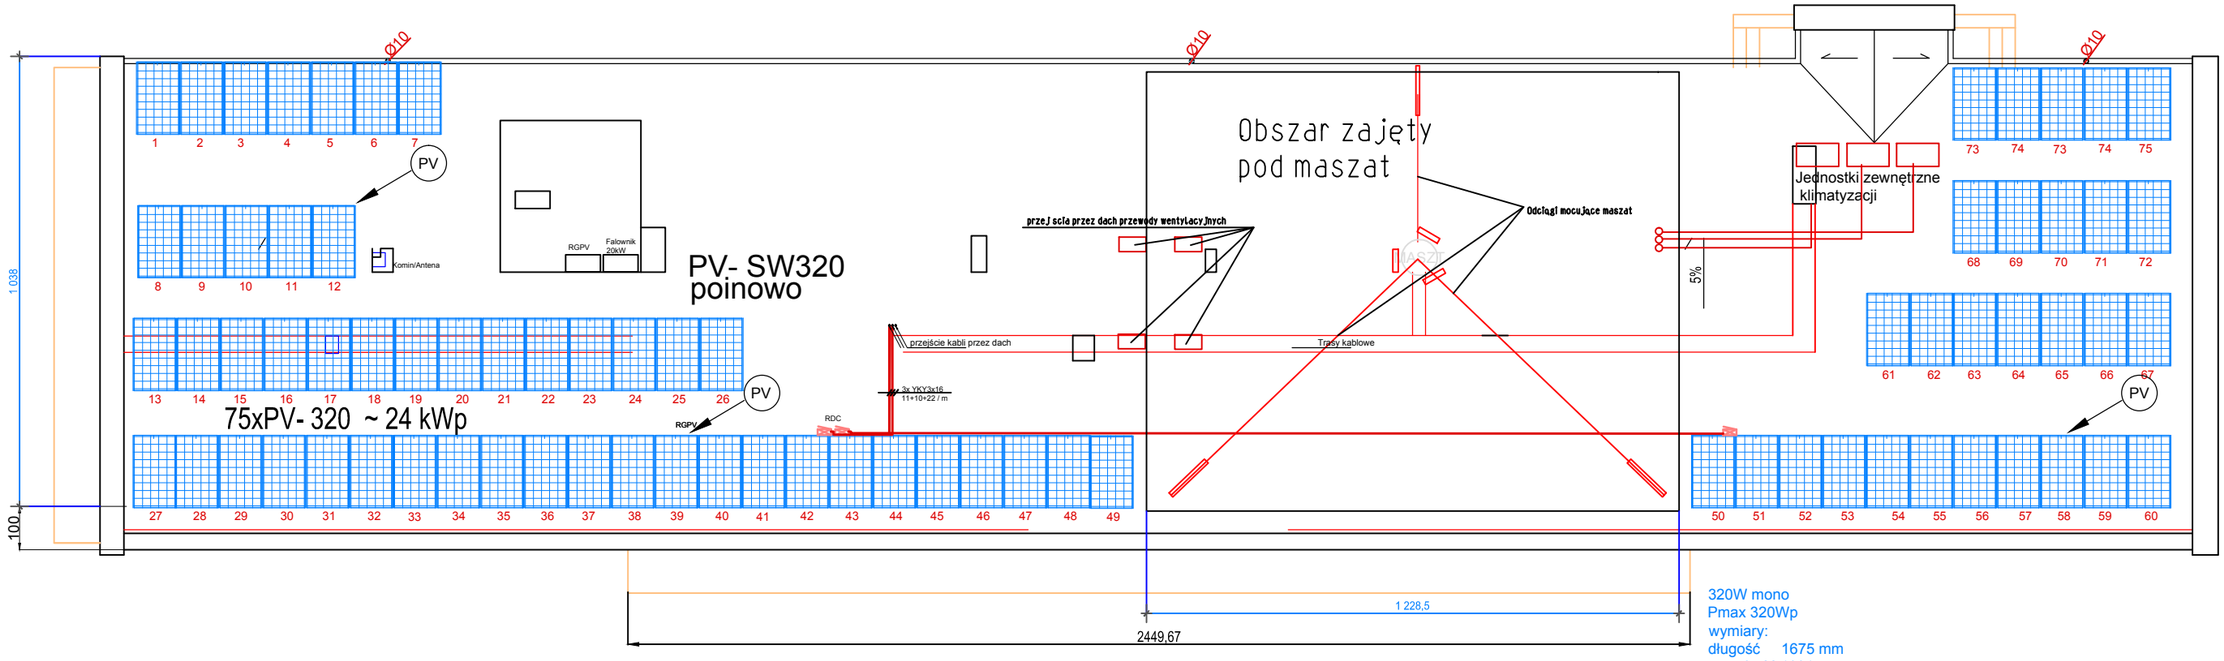

LEGENDA:
- ściany III piętra
- podciągi nad III piętrem

320W mono
Pmax 320Wp
wymiary:
długość 1675 mm
szerokość 1001 mm
wysokość 33 mm
ciężar 18 kg
ogniwa
polikrystaliczne
szkło hartowane
stopień ochrony IP 65
złacze wtykowe H4

ELEWACJA ZACHODNIA DACH

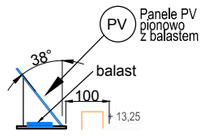

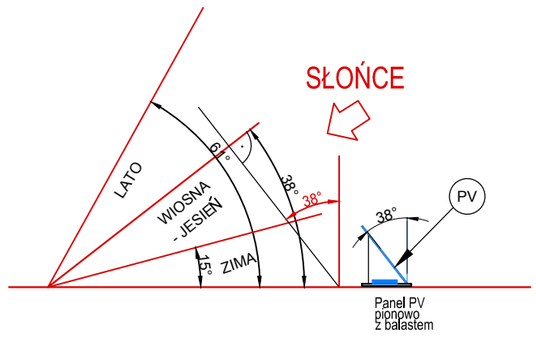

Panel PV- SW320

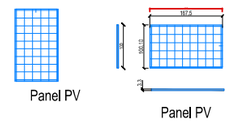

RZUT DACHU
Przykładowe rozmieszczenie instalacji paneli fotowoltaicznych PV na dachu budynku UMiG

75xPV- SW320 ~ 24 kWp przykładowe rzmieszczenie pionowe paneli PV