


PROJEKT PARKU KIESZONKOWEGO PRZY UL. KORDIANA GMINA PIASECZNO

1.0 PROJEKT KONCEPCYJNY

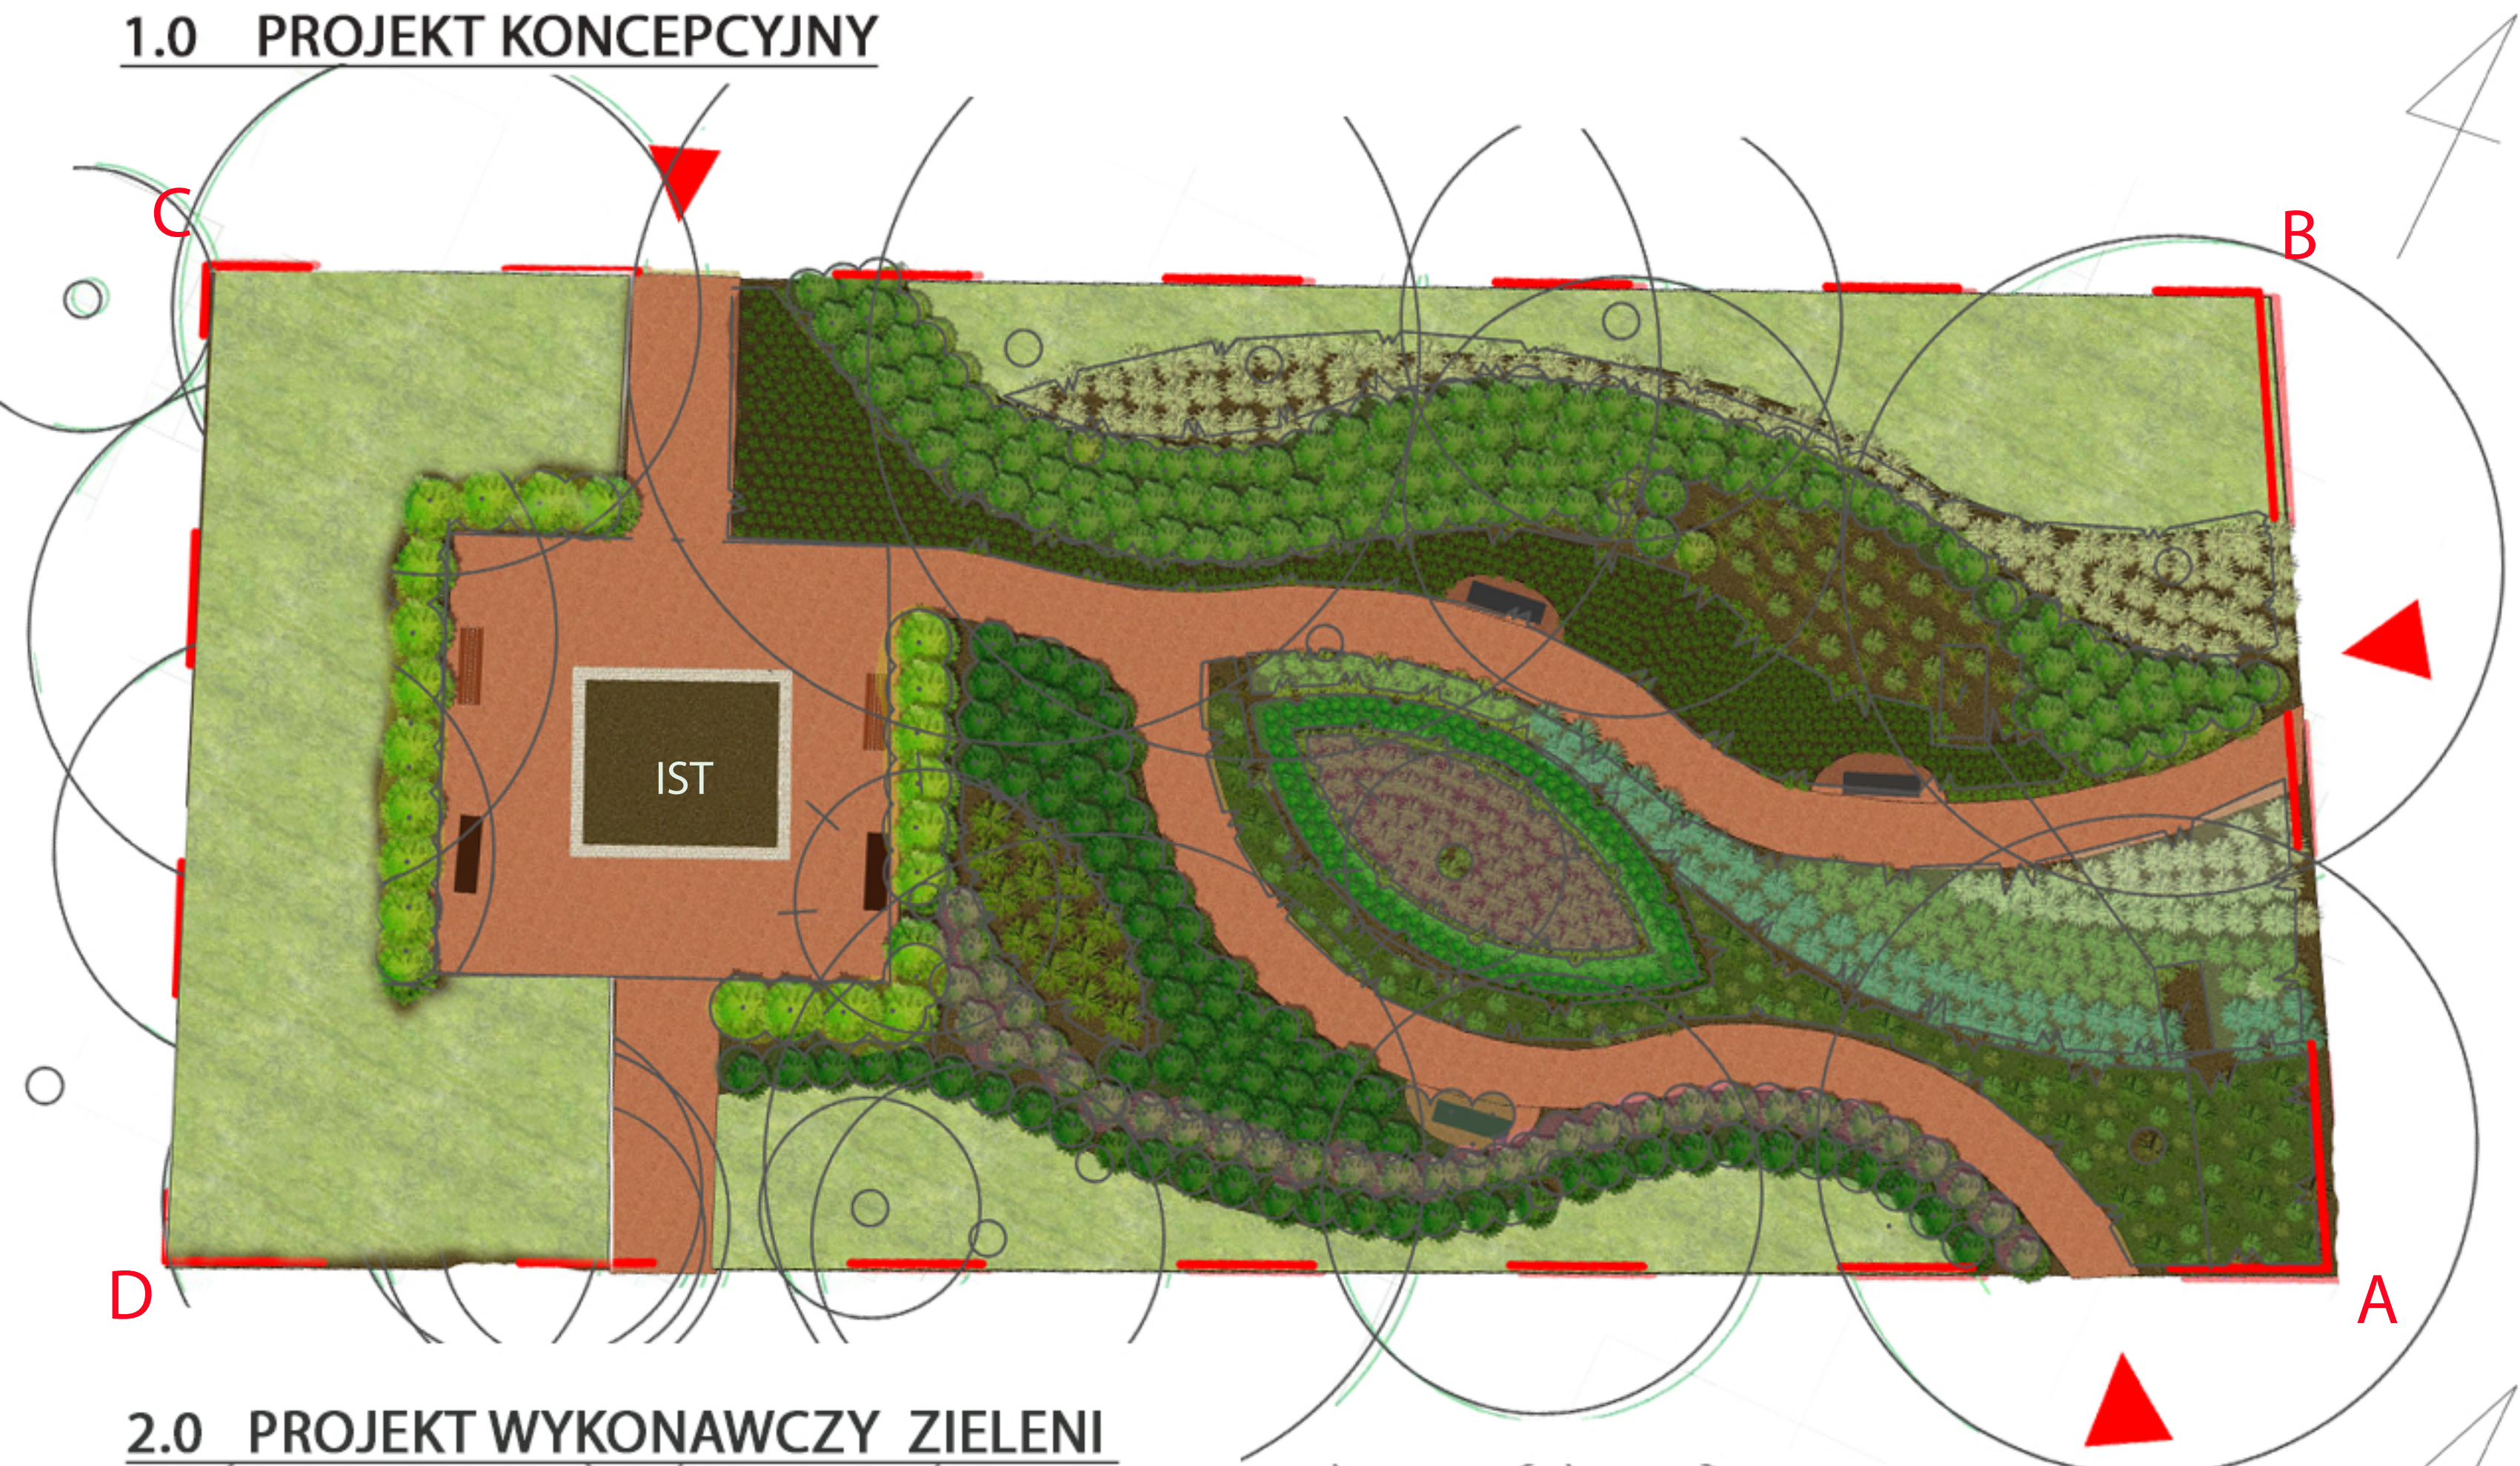


LEGENDA

- A B
- ŁĄKA KWIETNA
 - NAWIERZCHNIA HANSEGRAND
 - WEJŚCIE
 - WYZNACZONE MIEJSCE NA ŁAWKĘ

IST -ROŚLINNOŚĆ ISTNIEJĄCA

2.0 PROJEKT WYKONAWCZY ZIELENI

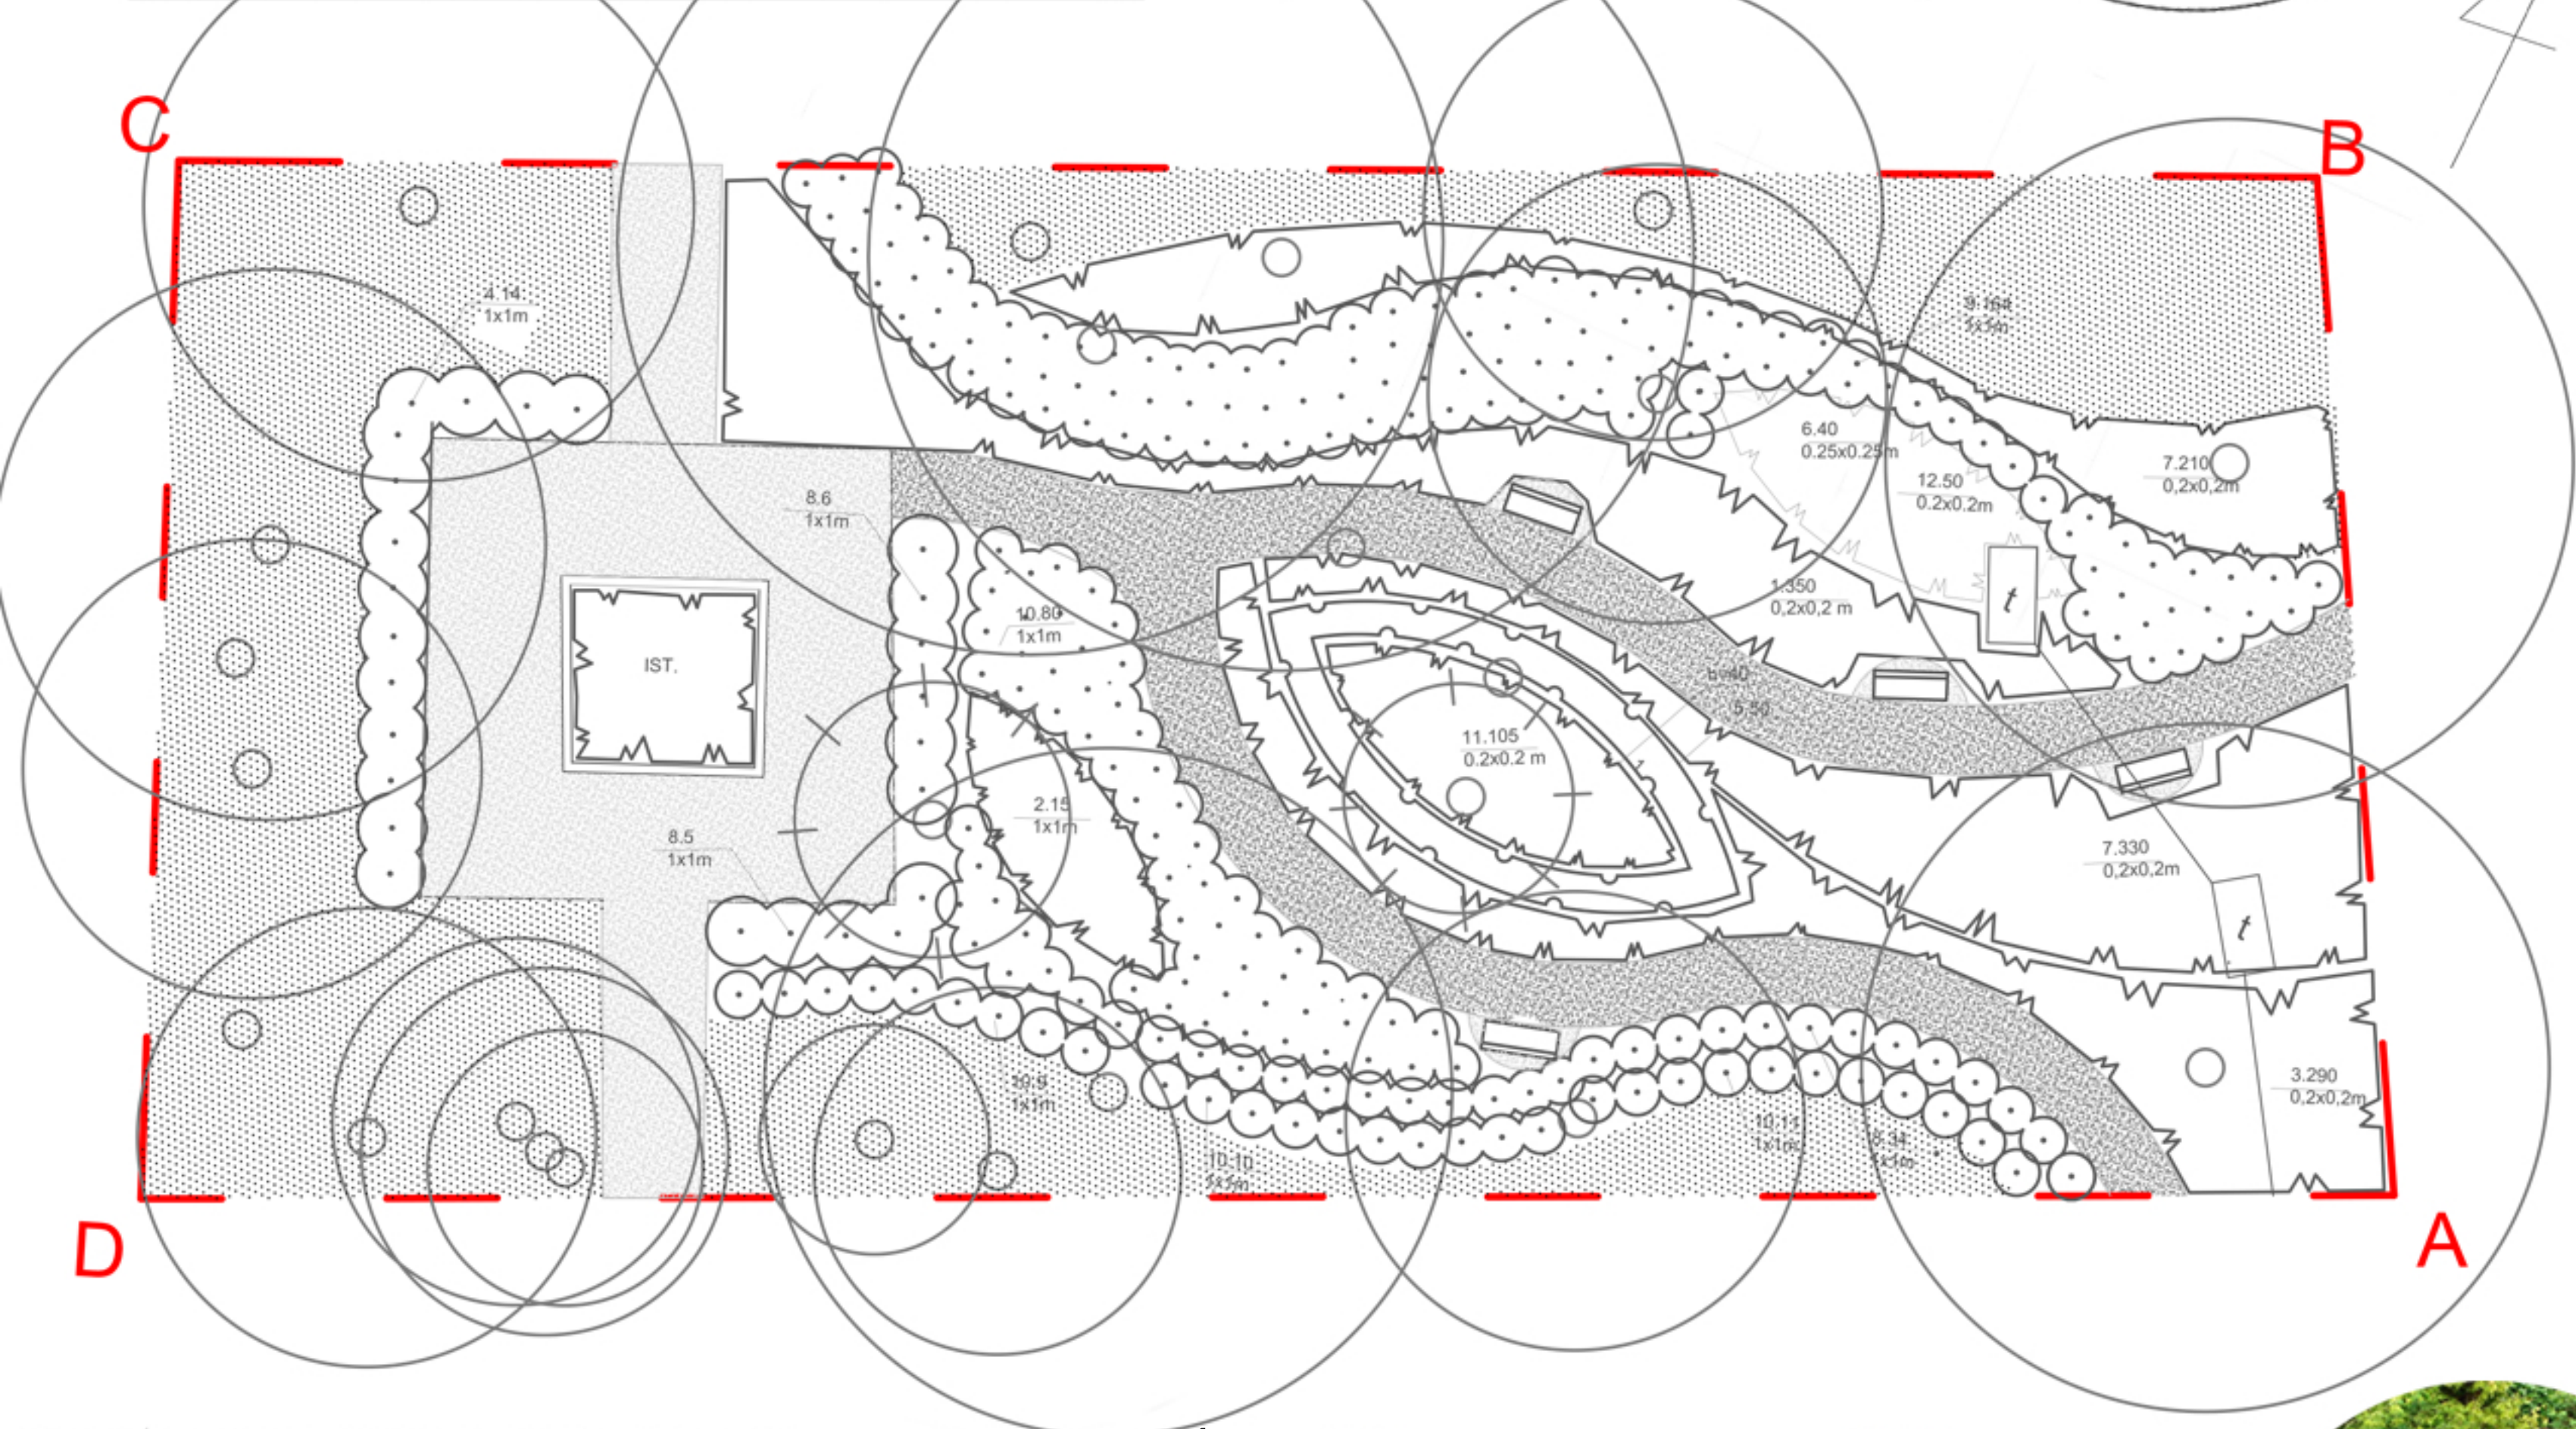

LEGENDA

- A B
- GRANICA OPRACOWANIA
- DRZEWO LIŚCIASTE ISTNIEJĄCE
 - DRZEWO IGLASTE PROJEKTOWANE
 - RABATA BYLINOWA PROJEKTOWANA
 - ŻYWOPŁOT LIŚCIASTY
 - GRUPA KRZEWÓW PROJEKTOWANYCH
 - WNĘKA NA ŁAWKĘ
 - NAWIERZCHNIA HANSEGRAND
 - NAWIERZCHNIA ISTNIEJĄCA
 - ŁĄKA KWIETNA
 - WŁAZ
 - IST. ROŚLINNOŚĆ ISTNIEJĄCA

3.0 WIZUALIZACJE



WIDOK 1.



WIDOK 2.



WIDOK 3

ZESTAWIENIE ROŚLIN PROJEKTOWANYCH PARKU KIESZONKOWEGO PRZY UL. KORDIANA GMINA PIASECZNO

LP.	NAZWA ŁACIŃSKA	NAZWA POLSKA	POJEMNIK	IŁOŚĆ SZTUK NA 1M2	SUMA
1.	<i>Anemone sylvestris</i>	Zawilec wielkokwiatowy	P11	5szt/m2	350
2.	<i>Aruncus dioicus</i>	Parzydło leśne	P11	1szt/m2	15
3.	<i>Astilbe arendsii</i>	Tawułka Arends	P11	5szt/m2	290
4.	<i>Cornus alba</i>	Dereń biały	C5	2szt/m2	14
5.	<i>Cotoneaster lucidus</i>	Irga błyszcząca	C2	2szt/m2	50
6.	<i>Deschampsia cespitosaa</i>	Śmiełek darniowy	P11	4szt/m2	40
7.	<i>Hosta sp</i>	Funkia ogroowa	P11	5szt/m2	540
8.	<i>Hydrangea paniculata</i>	Hortensja bukietowa	C7,5	1szt/m2	34
9.	<i>Stephananta incisa</i>	Tawulec pogięty	C5	2szt/m2	164
10.	<i>Symphoricarpos x chenaultii</i>	Śnieguliczka	C5	2szt/m2	110
11.	<i>Thalictrum aquilegifolium</i>	Chenaulta 'Hancock'	P11	5szt/m2	155

