


PRZEBUDOWA ŚTAWU
Skala 1:500

UWAGA:

1. Zgodnie z ustaleniami z Gminą Piaseczno z 28.10.2016 i 12.04.2017r. przewiduje się lekką korektę nachylenia istniejących skarp do ok. 1:3.
2. Skarpy powyżej 99,80 m npm należy wyrównać i obsiać nasionami traw na humusie.
3. Skarpy między rzędnymi 99,80 m npm a 98,60 m (w rejonie "wałowania" i wzrostu poziomu wody) należy ubezpieczyć biowłókniną na humusie.
4. Skarpy poniżej Norm.zw.w. 98,90 m oraz po 2,0 m w dnie należy ubezpieczyć geotratą wys. 10 cm na geowłókninie 200 przysypaną piaskiem z dna Stawu.
5. Ewentualne ubytki i wyerodowane skarpy należy i uzupełnić piaskiem z wykopów w dnie Stawu oraz ubezpieczyć biowłókniną na humusie gr. 10 cm.
6. Chodnik na północnej skarpie należy rozebrać, a teren ławeczki wyrównać i obsiać nasionami traw.
7. Nadmiary z pogłębienia Stawu należy wywieźć na teren działki Nr 8/7 i rozplantować.

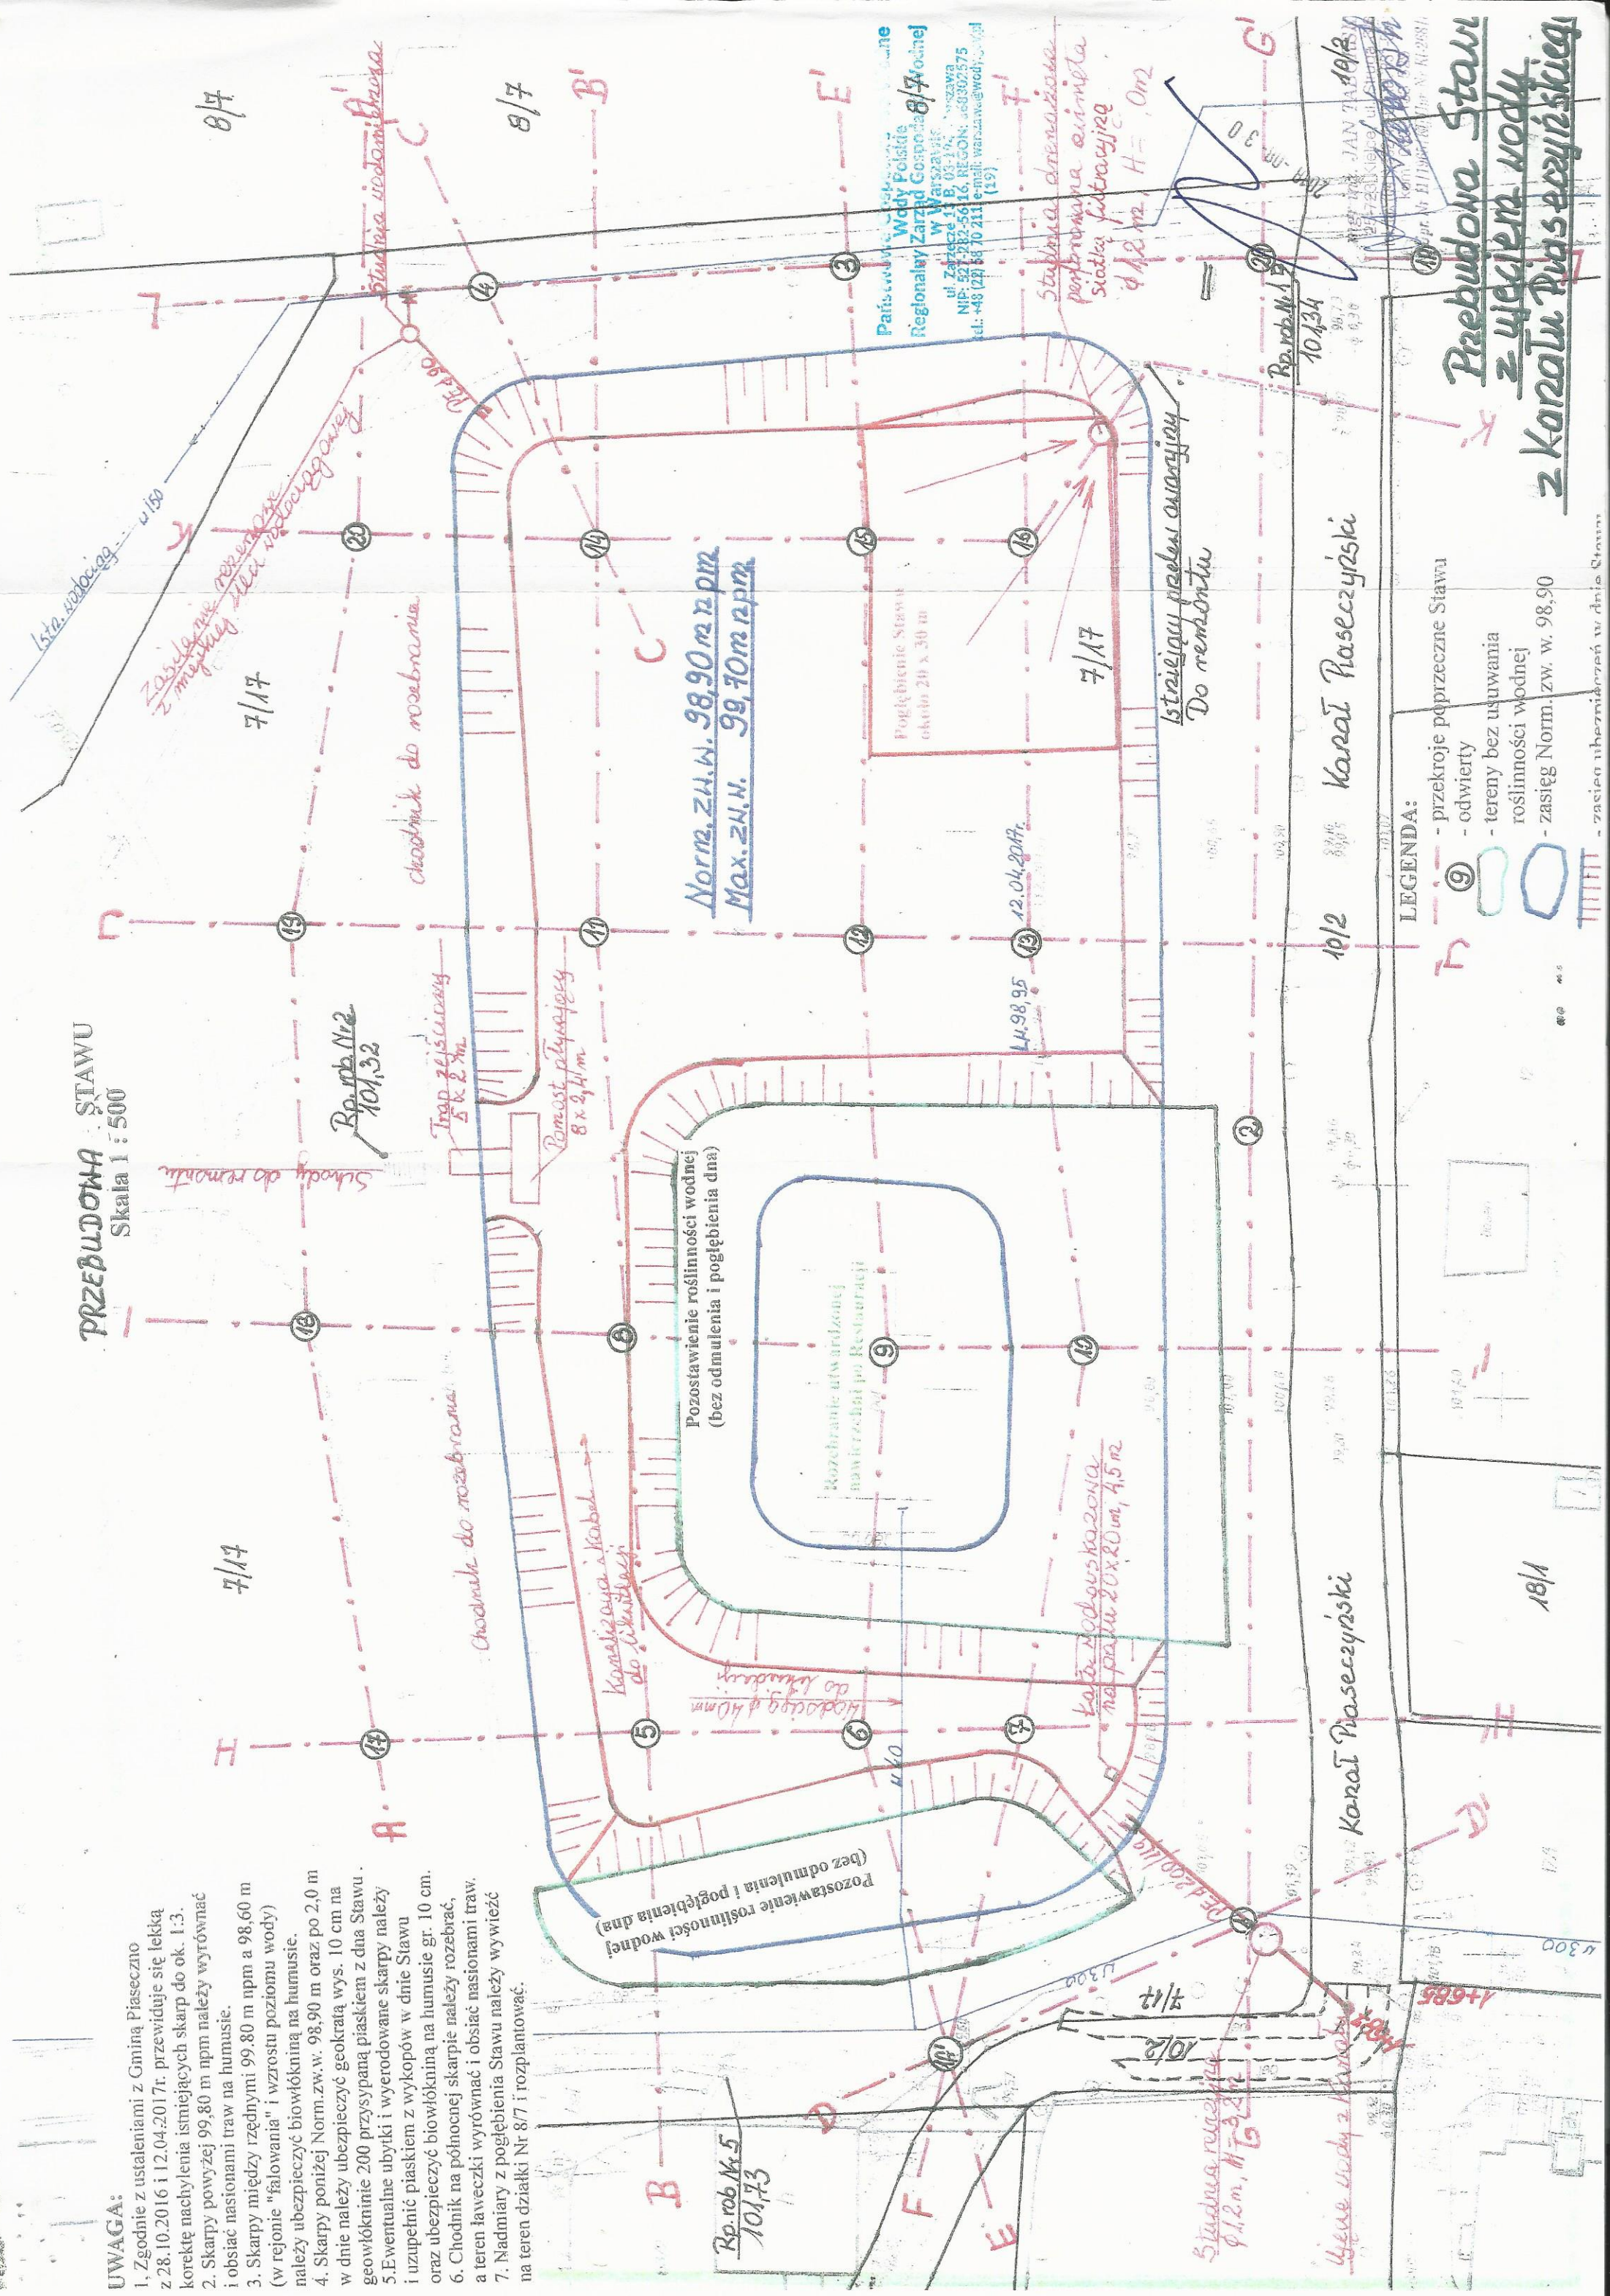

LEGENDA:

- przekroje poprzeczne Stawu
- odwierty
- tereny bez usuwania roślinności wodnej
- zasięg Norm. zw. w. 98,90

Przebudowa Stawu
z ujęciem wody
z Kanału Praseczyńskiego

- Zacięta i bezwzględnie w dniu 2007.01.01