


- Legenda:**
- istniejąca granica pasa drogowego
 - granica opracowania
 - projektowana linia podziałowa
 - projektowany krawężnik betonowy 15x30x100cm
 - projektowany opornik betonowy 12x25x100cm
 - projektowana krawędź nawierzchni
 - projektowany krawężnik betonowy najazdowy 15x22x100cm
 - projektowana krawędź zjazdu
 - projektowana jezdnia z mieszanki mineralno - asfaltowej
 - projektowana jezdnia z betonowej kostki brukowej koloru szarego
 - projektowane skrzyżowania wyniesione z kostki brukowej koloru brązowego
 - projektowany chodnik z kostki betonowej koloru szarego
 - projektowane zjazdy i dojeżdża do posesji z kostki betonowej koloru ciemnoszarego
 - projektowany ciąg-pieszo rowerowy z mieszanki mineralno asfaltowej
 - projektowane progi zwalniające z betonowej kostki brukowej koloru czerwonego
 - projektowane zjazdy i dojeżdża do posesji z mieszanki niezwiązanej
 - projektowane pobocze z mieszanki niezwiązanej
 - projektowana zielen
 - projektowane oznakowanie poziome
 - projektowany przepust drogowy
 - projektowane stojaki rowerowe
 - projektowana wiatła przystankowa

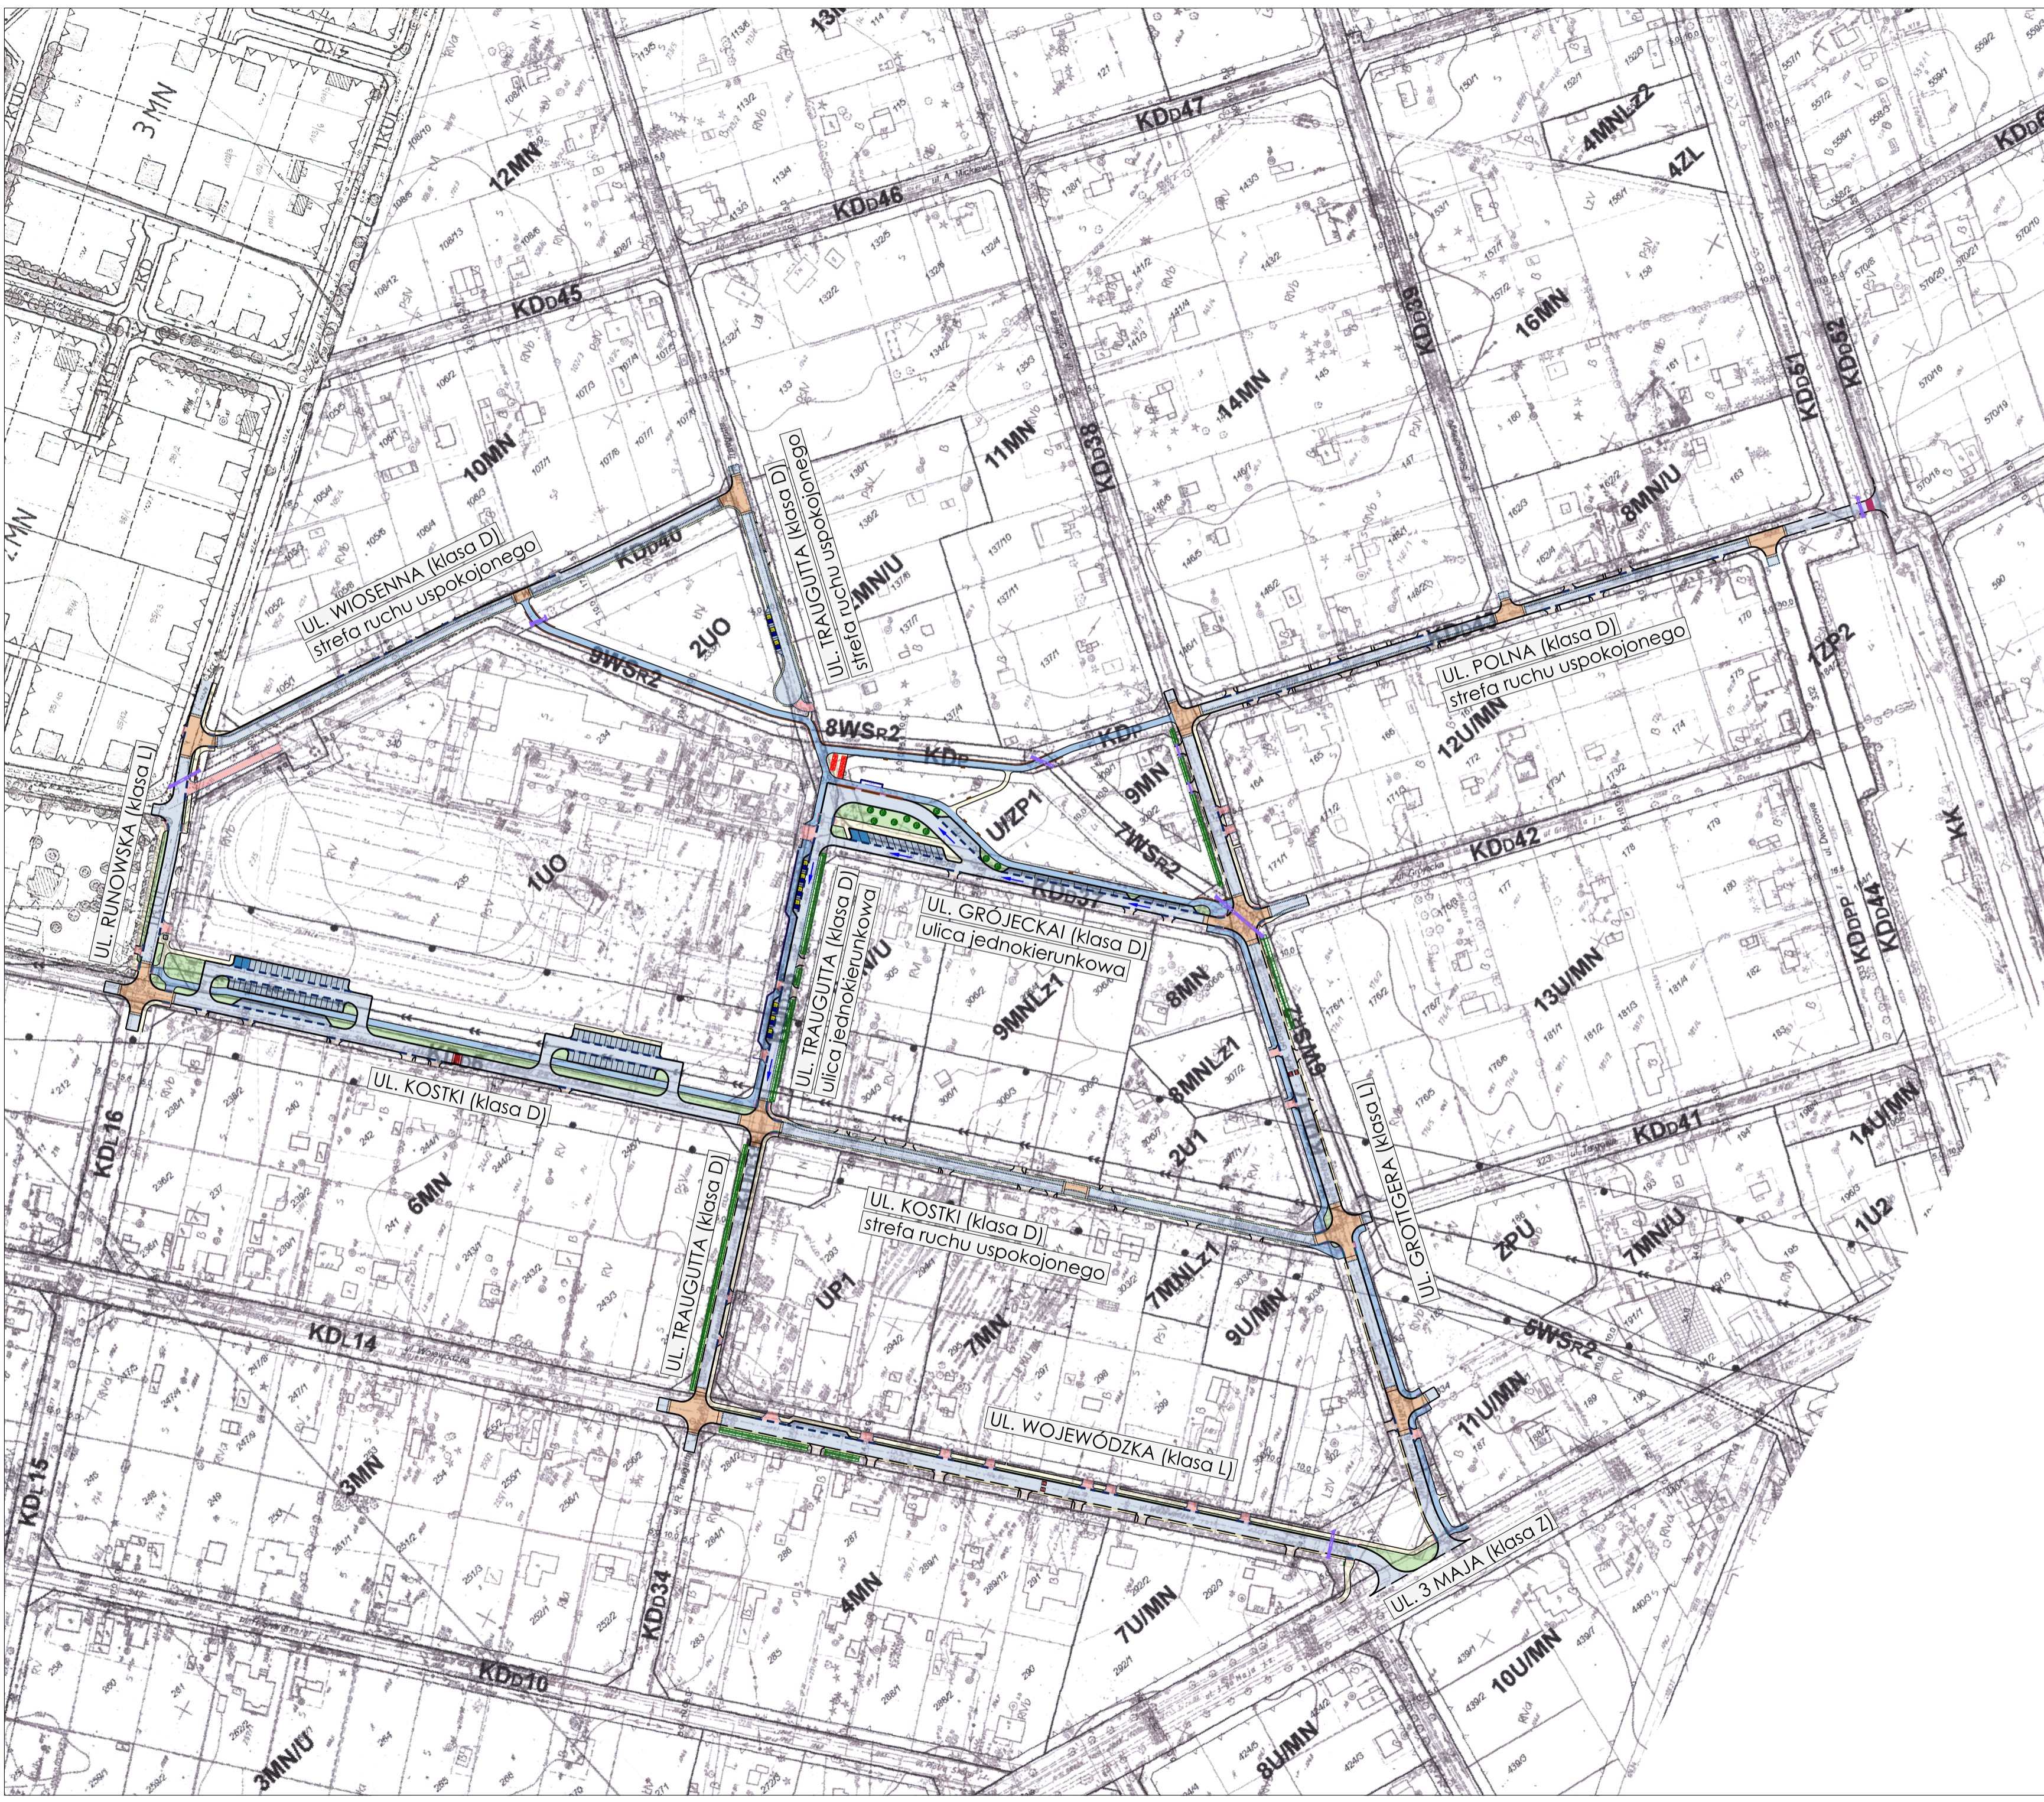

Jednostka projektowa
VIVALO sp. z o.o.
 ul. J.P. Woronicza 78/13
 02-640 Warszawa
 www.vivalo.pl
 e-mail: biuro@vivalo.pl
 tel.: 22 769 556; 501 535 767
 fax.: 22 207 25 90

Investor

**BURMISTRZ MIASTA
 I GMINY PIASECZNO**
 ul. Kościuszki 5
 05-500 Piaseczno

Nazwa inwestycji
 Koncepcja uspokojenia ruchu w otoczeniu Szkoły Podstawowej w Złotoklosie przy ul. Traugutta 10

Stadium
KONCEPCJA

Specjalność	Funkcja	Imię i Nazwisko	Nr upr.	Podpis
drogowa	Projektant	mgr inż. Rafał Jakubicki	MAZ/0038/POOD/13	

Nazwa rysunku Plan sytuacyjny na tle MPZP		Nr rysunku 2019-23-K-D-MPZP-001-01	
Data 12.2019	Skala 1:2000	Nr projektu 2019-23	Nr rewizji ---