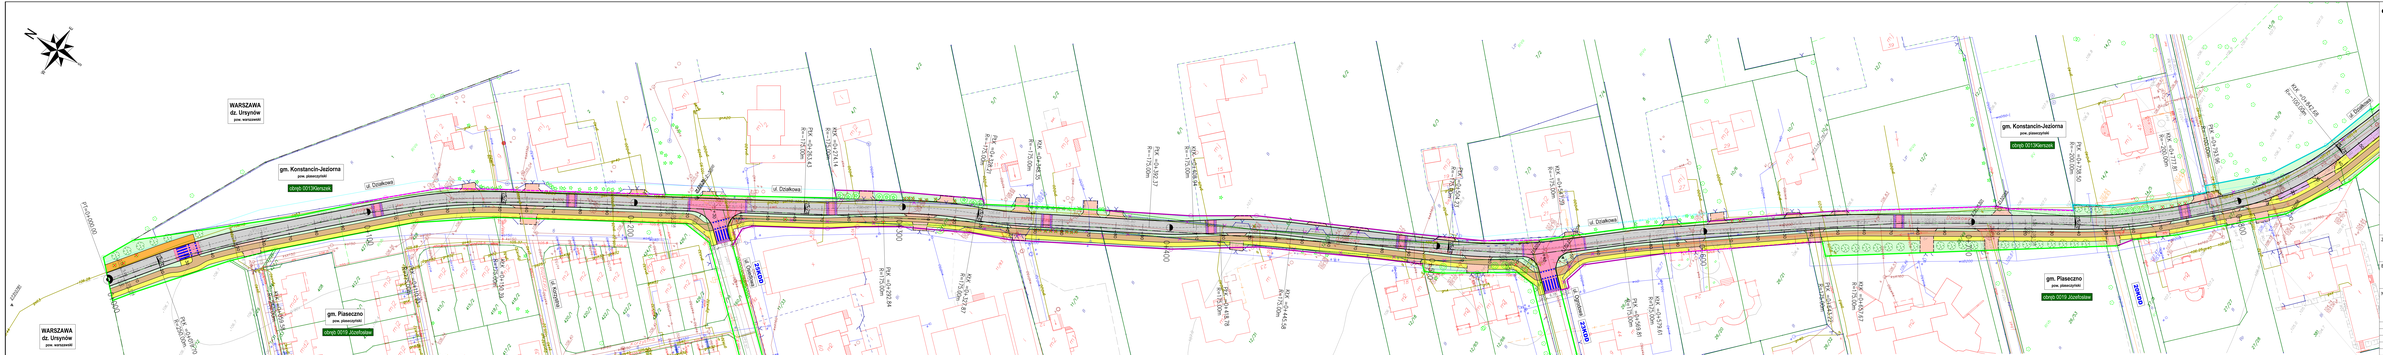
WARSZAWA
dz. Umyślów
pow. warszawski
gm. Konstancin-Jeziorna
pow. piaseczyński
obręb 001Konstancin
ul. Działkowa
gm. Piaseczno
pow. piaseczyński
obręb 0019 Józefosław
ul. Kościelna
ZAMKO
ul. Dzielnicowa
gm. Konstancin-Jeziorna
pow. piaseczyński
obręb 001Konstancin
gm. Piaseczno
pow. piaseczyński
obręb 0019 Józefosław
ul. Dzielnicowa
ul. Dzielnicowa
ul. Dzielnicowa