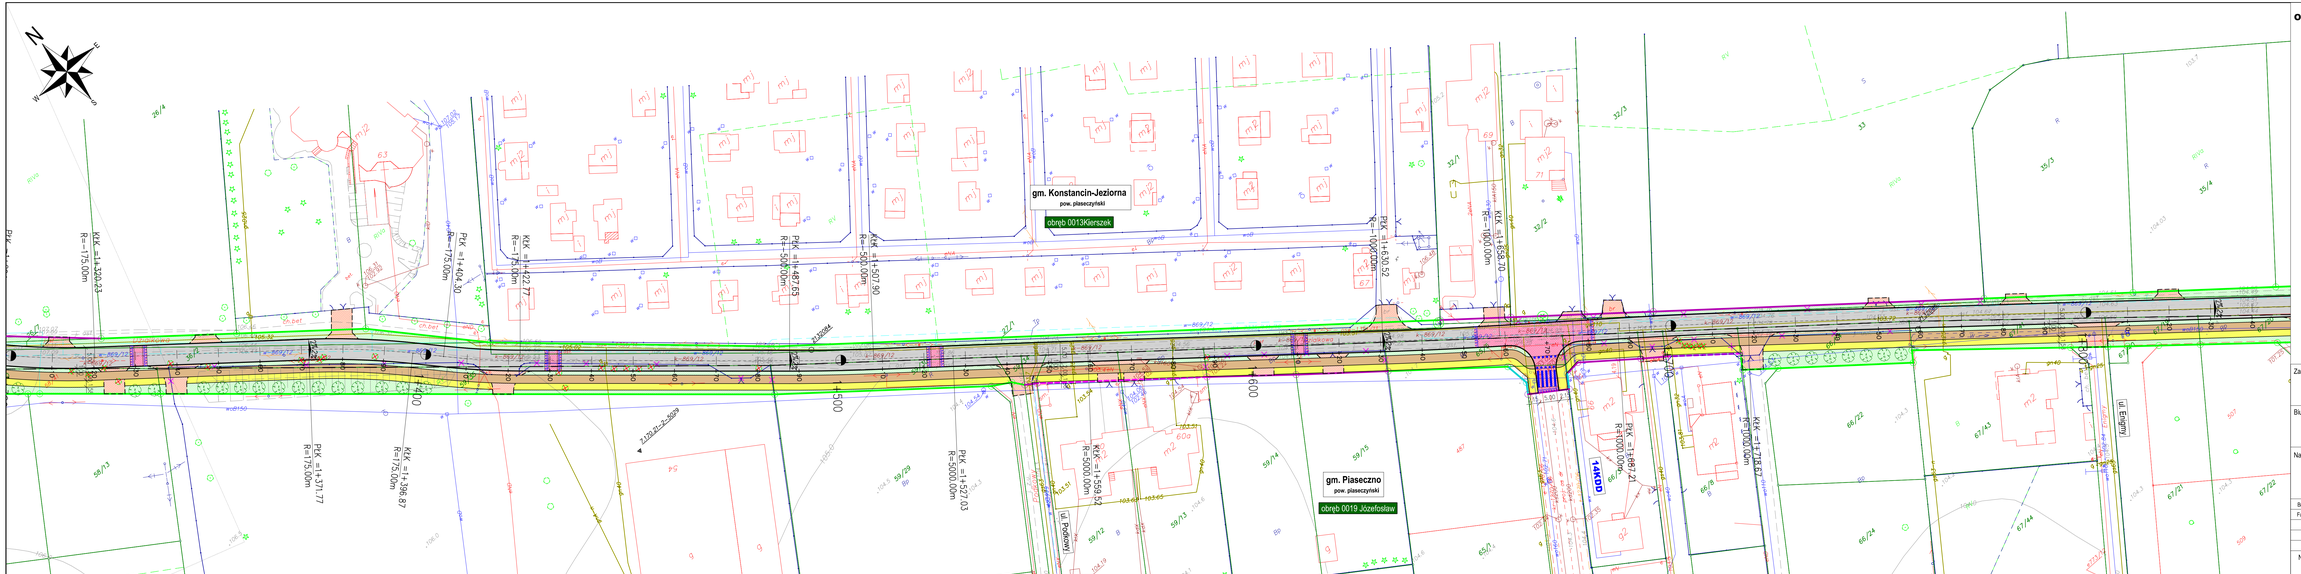
gm. Konstancin-Jeziorna
pow. piaseczyński
obręb 0013Kierszek
gm. Piaseczno
pow. piaseczyński
obręb 0019 Józefosław
1AKDD
PKK =1+320.23
R=-175.00m
PKK =1+371.77
R=175.00m
PKK =1+396.87
R=175.00m
PKK =1+404.30
R=-175.00m
KKK =1+421.77
R=-175.00m
PKK =1+487.85
R=-500.00m
KKK =1+507.90
R=-500.00m
PKK =1+527.03
R=-5000.00m
KKK =1+559.52
R=-5000.00m
PKK =1+630.52
R=-1000.00m
KKK =1+658.70
R=-1000.00m
PKK =1+685.72
R=1000.00m
KKK =1+714.67
R=1000.00m
1+500
1+600
1+700
5+400