



skala 1:500










Podstawa prawna:  
Ustawa z 10 kwietnia 2003r. o szczególnych zasadach przygotowania i realizacji inwestycji w zakresie dróg publicznych.

Skala  
1 : 500

KW W/AS/M/00249073/1  
KW W/AS/M/00247189/3  
KW W/AS/M/00263397/2  
KW W/AS/M/00275330/2  
KW W/1/1/00000527/0  
KW W/1/1/00002238/1  
KW W/AS/M/00264936/0  
KW W/1/1/00016158/7  
KW W/1/1/00027536/1  
KW W/1/1/00016275/3  
KW W/1/1/00005024/9  
KW W/AS/M/00008836/2 - dz. 26 i 46/2  
KW W/AS/M/00252198/7  
KW W/AS/M/00245452 - dz. 80  
grunt niehpotekowany - 52, 80, 27/3, 46/2

z projektowanym podziałem

Integralną część mapy stanowi wykaz z  
Mapę niniejszą wykonano na podstawie  
obrotu 45, 47, 60, 61, operatorów jednos-  
-61/01, -63/01, -47-26/80, -60-26/80, -61-  
-47/07, -53/10, P. 1418.2019.3130,  
wykonanej w firmie "GEOTARGET" geod.


**GEOTARGET**  
Edyta Chmielewska-Stef  
ul. Odkrycia 1143, 03-140 Warszawa  
Tel: 791-723-864  
NIP: 702-178-06-38, REGON: 14641148

GEODETA UPRAWNIONY  
inż. Anna Stopińska-Mazurek  
upr. zawodowa nr 20663

Piaseczno, dn. 24.07.2019 r.

Dane wg ewidencji gruntów i budynków			Nomenklatura prawna nieruchomości	Numer działki proj.	Numer działki proj.	w granicach	
Obręb	Nr j. rej	Nr działki					
G.54	80	Grunt niehypotekowany - dz. 80	80/1	0,0194	1047-h-280-213-1047		
			80/2	0,0161	h-1031-1044-i-h		
				0,0365	1047-1031-1044-280-213-1047		
			75/1	0,0075	214-c-271-214		
			75/2	0,2527	wg. szkicu nieruchomości		
			75/3	0,0004	i-325-i		
			G.22	75	WA5M/00247189/3	0,2606	wg. szkicu nieruchomości
				74/7	0,0605	272-271-i-k-325-281-272	
				74/8	0,0012	j-k-j	
					0,0617	272-271-325-281-272	
G.6	74/1	WA5M/000275330/2	74/9	0,1293	wg. szkicu nieruchomości		
			74/10	0,0013	m-281-n-m		
			G.118	74/3	WA1/00000527/0	0,1306	wg. szkicu nieruchomości
				74/11	0,0029	q-p-o-277-276-279-r-q	
				74/12	0,1183	wg. szkicu nieruchomości	
			G.114	74/4	WA1/00002238/1	0,1212	wg. szkicu nieruchomości
				73/1	0,2493	wg. szkicu nieruchomości	
				73/2	0,0143	a-214-271-272-b-a	
			G.7	73	WA5M/000263397/2	0,2636	wg. szkicu nieruchomości
			G.82	39/1	WA5M/000249073/1	39/3	0,1422
39/4	0,0089	e-f-g-132-34-e					
	0,1511	wg. szkicu nieruchomości					
G.111	99/2	WA5M/000264936/0	99/3	0,1797	wg. szkicu nieruchomości		
			99/4	0,0067	s-36-v-u-t-s		
				0,1864	wg. szkicu nieruchomości		
G.3	4/1	WA1/00016158/1	4/3	0,0217	338-339-340-a1-z-y-x-w-2-338		
			4/4	0,0930	wg. szkicu nieruchomości		
				0,1147			
			4/5	0,0270	340-341-342-333-334-335-k1-j1-i1-h1-g1-f1-e1-d1-c1-b1-a1-340		
			4/6	0,1360	wg. szkicu nieruchomości		
				0,1630	wg. szkicu nieruchomości		
			5/1	0,0152	f1-m1-n1-o1-4/10-334-333-f1		
			5/2	0,3364	wg. szkicu nieruchomości		
				0,3516	wg. szkicu nieruchomości		
				26/1	0,1438	wg. szkicu nieruchomości	
G.126	4/2	WA1/00027536/1	26/2	0,0024	i2-a2/2019-h2-i2		
			26/3	0,0005	k1-335-f1-k1		
				0,1467	wg. szkicu nieruchomości		
G.7	5	WA1/00016275/3	28/1	0,0320	4/10-a1-p1-q1-r1-t1-s1-i2/2019-e2/2019-4/10		
			28/2	0,1091	o1-12/10-s1-r1-q1-p1-o1		
				0,1411	4/10-12/10-i2/2019-h2/2019-e2/2019-4/10		
G.66	28	WA1/00005024/9	50/1	0,2221	wg. szkicu nieruchomości		
			50/2	0,0034	e2-122-z1-a2-b2-c2-d2-e2		
				0,2255			
G.75	50	WA5M/00252198/7	52/6	0,0098	105-v1-w1-x1-121-105		
			52/7	0,1032	wg. szkicu nieruchomości		
				0,1130	wg. szkicu nieruchomości		
G.4	52/1	WA5M/00245445/2 - dz. 52/1	27/8	0,0099	300-102-105-121-y1-300		
			27/9	0,0556	wg. szkicu nieruchomości		
				0,0655	wg. szkicu nieruchomości		
G.64	27/3	Grunt niehypotekowany - dz. 27/3 WA5M/0000836/7 Grunt niehypotekowany - dz. 46/2	46/1	0,0047	335-334-B/2019-a2/2019-335		
			46/2	0,0144	334-4/10-e2/2019-B/2019-334		
				0,0191	335-334-4/10-e2/2019-B/2019-e2/2019-335		

Powierzchnia nieruchomości stanowiącej grunt niehipotekowany oznaczonej jako dz. ew. 80 wynosi: trzysta pięćdziesiąt pięć metrów kwadratowych.  
 Powierzchnia nieruchomości objętej KW W/AS5M/00247189/3 oznaczonej jako dz. ew. 75 wynosi: dwa tysiące sześćset sześć metrów kwadratowych.  
 Powierzchnia nieruchomości objętej KW W/AS5M/00275330/2 oznaczonej jako dz. ew. 74/1 wynosi: sześćset siedemnaście metrów kwadratowych.  
 Powierzchnia nieruchomości objętej KW W/1/00000527/0 oznaczonej jako dz. ew. 74/3 wynosi: jeden tysiąc trzysta sześć metrów kwadratowych.  
 Powierzchnia nieruchomości objętej KW W/1/00002238/1 oznaczonej jako dz. ew. 74/4 wynosi: jeden tysiąc dwieście dwadzieśmi metrów kwadratowych.  
 Powierzchnia nieruchomości objętej KW W/AS5M/00263397/2 oznaczonej jako dz. ew. 73 wynosi: dwa tysiące sześćset trzydzieści sześć metrów kwadratowych.  
 Powierzchnia nieruchomości objętej KW W/AS5M/00249307/3 oznaczonej jako dz. ew. 39/1 wynosi: jeden tysiąc pięćset jednadsześć metrów kwadratowych.  
 Powierzchnia nieruchomości stanowiącej grunt niehipotekowany oznaczonej jako dz. ew. 99/2 wynosi: jeden tysiąc osiemset sześćdziesiąt cztery metry kwadratowe.  
 Powierzchnia nieruchomości objętej KW W/1/00016158/7 oznaczonej jako dz. ew. 4/1 wynosi: jeden tysiąc sto czterdzieści siedem metrów kwadratowych.  
 Powierzchnia nieruchomości objętej KW W/1/00027536/1 oznaczonej jako dz. ew. 4/2 wynosi: jeden tysiąc sześćset trzydzieści metrów kwadratowych.  
 Powierzchnia nieruchomości objętej KW W/1/00016275/3 oznaczonej jako dz. ew. 5 wynosi: trzy tysiące pięćset sześćnaście metrów kwadratowych.  
 Powierzchnia nieruchomości objętej KW W/AS5M/00008836/7 oznaczonej jako dz. ew. 26 wynosi: jeden tysiąc czterysta sześćdziesiąt siedem metrów kwadratowych.  
 Powierzchnia działki 28 objętej KW W/1/000005024/9 wynosi 0,1411 ha a nie 0,1408 jak ujawniono w dziale I KW/ słownie: jeden tysiąc czterysta jednadsześć metrów kwadratowych.  
 Powierzchnia nieruchomości objętej KW W/AS5M/00252198/7 stanowiącej dz. ew. 50 wynosi: dwa tysiące dwieście pięćdziesiąt metrów kwadratowych.  
 Powierzchnia nieruchomości objętej KW W/AS5M/00245445/2 – dz. 52/1 oznaczonej jako dz. ew. 52/1 wynosi: jeden tysiąc sto trzydzieści metrów kwadratowych.  
 Powierzchnia nieruchomości stanowiącej grunt niehipotekowany oznaczonej jako dz. ew. 27/3 wynosi: sześćset pięćdziesiąt pięć metrów kwadratowych.  
 Powierzchnia działki 46 wynosi 0,0191 ha a nie 0,0211 ha, słownie: sto dziewięćdziesiąt jeden metrów kwadratowych.

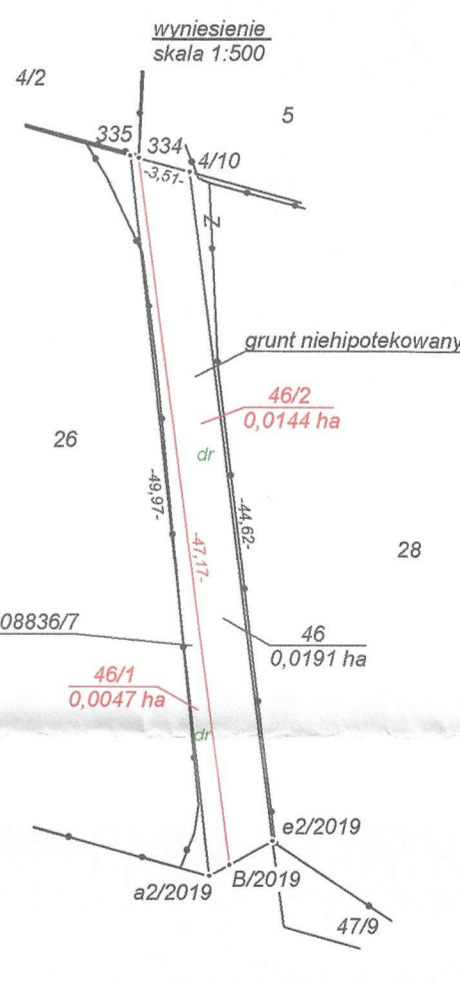

**STAROSTWO POWIATOWE w PIASECZNE**  
Wydział Architektoniczno-Budowlany  
ul. Chylińskiego 14  
05-500 Piaseczno  
tel. 22 756-61-63

Załącznik do decyzji nr 3 / 2020

z dnia 16.03.2020

mgr inż. Sylwia Moszczyńska-Staś  
Naczelnik Wydziału  
Architektoniczno-Budowlanego

Poświadczam się, że niniejszy dokument został opracowany w wyniku prac geodezyjnych i kartograficznych, których rezultat zawiera operat techniczny wpisany do ewidencji materiałów państwowego zasobu geodezyjnego i kartograficznego

STAROSTA PIASECZYŃSKI

P.1418.2019.538

29 SIE. 2019

29 SIE. 2019

Elżbieta Grabowska  
Inspektor Wydziału Geodezji / Katastru