Starostwo Powiatowe w Piasecznie Wydział Geodezji i Katastru, Zakres pracy GEK.6640.5172.2018, Wykonawca : AL GEO Piotr Kuźnicki
Układ wsp.2000 strefa 7/21,układ wys.Kronsztadt 86

MAPA DO CELÓW PROJEKTOWYCH

terenu położonego gm. Piaseczno-obszar wiejski, obr. Kamionka dz. 1/22, 2/28, 4/26, 6/30, 6/33, 6/9; gm. Piaseczno-miasto, obr. 0060, dz. 104/6, 105/4; obr. 0061, dz. 48/1.

Oznaczenie kancelaryjne pracy geodezyjnej GEK.6640.5172.2018		
Miejscowość	Piaseczno	
Jednostka ewidencyjna	identyfikator	141804_5
	nazwa	Piaseczno- obszar wiejski
Obręb ewidencyjny	identyfikator	0021
	nazwa	Kamionka
Jednostka ewidencyjna	identyfikator	141804_4
	nazwa	Piaseczno- miasto
Obręb ewidencyjny	identyfikator	0060, 0061
	nazwa	60, 61
Nazwa układu współrzędnych	prostokątnych płaskich	2000 strefa 7/21
	wysokości	Kronsztadt 86
Skala mapy/sekcja mapy	1:500	numeryczna
Oznaczenie granic obszaru aktualizacji		czerwony
Oznaczenie i informacje o służebnościach gruntowych mających wpływ na zagospodarowanie gruntów, zlokalizowanych w granicach projektowanej inwestycji	wykonano bez ustalenia obciążeń	
Oznaczenie i symbol konturu użytku gruntowego, który nie jest ujawniony w bazie danych ewid. gruntów i budynków	-	

Nie wyklucza się istnienia w terenie innych nie wykazanych na mapie urządzeń podziemnych których nie zgłoszono do inwentaryzacji

ALGEO Piotr Kuźnicki
ul.Sejmu Czteroletniego 2/119, 02-972 Warszawa
NIP: 537-224-03-64; REGON: 060196930
tel. 502-268-276; e-mail: p_kuznicki@tlen.pl
(Nazwa/imię i nazwisko wykonawcy)
(data i podpis wykonawcy)

Lech Klonowski
Geodeta Uprawniony Nr: 6349
Tel. kom. 502-268-276
Tel. kom.
29.11.2018 r.
(imię i nazwisko, nr upr, data i podpis geodety uprawnionego)

Poświadcza się, że niniejszy dokument został opracowany w wyniku prac geodezyjnych i kartograficznych, których rezultat zawiera operat techniczny wpisany do ewidencji materiałów państwowego zasobu geodezyjnego i kartograficznego	
Organ prowadzący państwowy zasób geodezyjny i kartograficzny	STAROSTA PIASECZYŃSKI
Identyfikator ewidencyjny materiału zasobu - operatu technicznego	P.1418.2018.6513
Data wpisania operatu technicznego do ewidencji materiału zasobu	29 LIS. 2018
Imię i nazwisko, data i podpis osoby reprezentującej organ	29 LIS. 2018

Z up. Starosty Piaseczyńskiego
Elżbieta Grabowska
Inspektor Wydziału Geodezji i Katastru

Usytuowanie:*projektowana sieć kanalizacji deszczowej odc.1-79*
projektowana studnia kanalizacyjna Ø1500mm pkt: 13
projektowana studnia kanalizacyjna Ø1200mm pkt: 2,3,6,9,12,17,18, 19,22,24,26,28,31,34,37,40,42,45,48,50,52,55,60,63,66,71,74,77
projektowany przelew ze zbiornika pkt: 16
projektowana kratka ściekowa pkt: 4,5,7,8,10,11,14,15,20,21,23,25, 27,29,30,32,33,35,36,38,39,41,43,44,46,47,49,51,53,54,56,57,58,59, 61,62,64,65,67,68,69,70,72,73,75,76,78,79

wkreślono do uzgodnienia
w ALGEO Piotr Kuźnicki
Piaseczno dn. 14.12.2018

mgr inż. Jarosław Sikora
upr. nr MAZ/0467/POOS/05
do projektowania bez ograniczeń w specjalności instalacyjnej w zakresie sieci, instalacji i urządzeń cieplnych, wentylacyjnych, gazowych, wodociągowych i kanalizacyjnych

Potwierdzam za zgodność z oryginałem mapy do celów projektowych o Id.zgł.GEK.6640.5172.2018

mgr inż. Jarosław Sikora
upr. nr MAZ/0467/POOS/05
do projektowania bez ograniczeń w specjalności instalacyjnej w zakresie sieci, instalacji i urządzeń cieplnych, wentylacyjnych, gazowych, wodociągowych i kanalizacyjnych

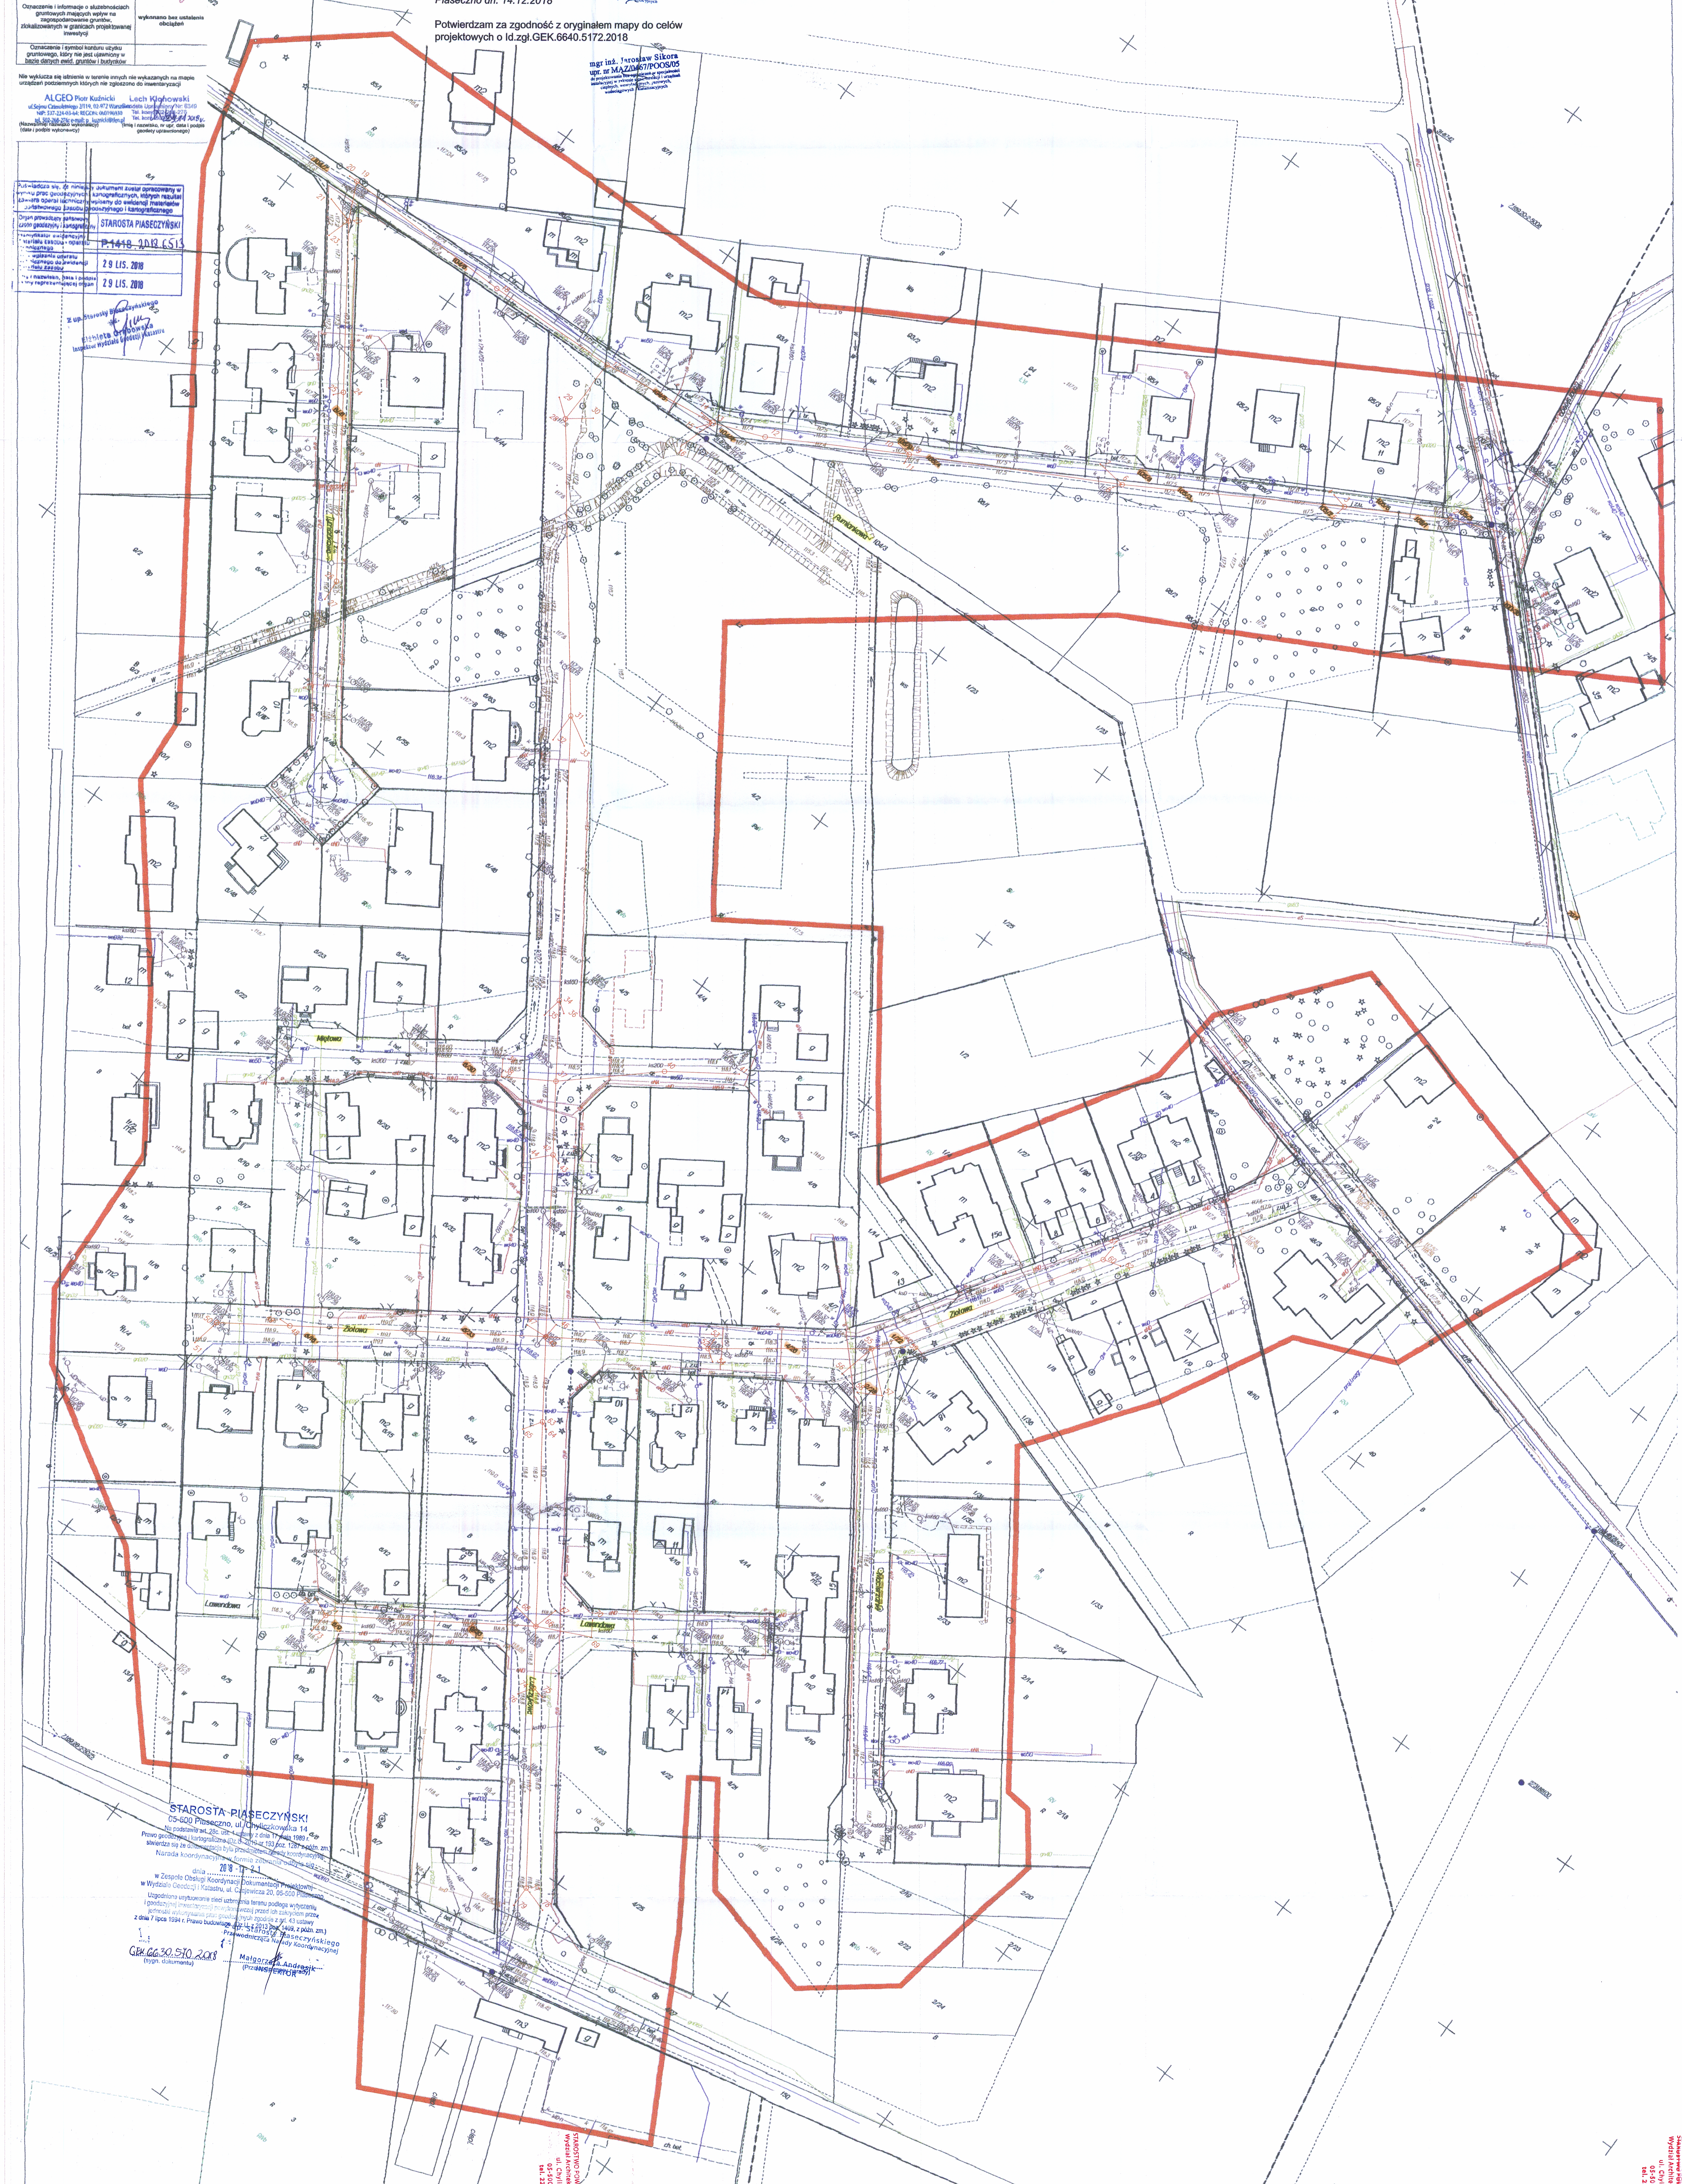

STAROSTA PIASECZYŃSKI
05-500 Piaseczno, ul. Chyliczkowska 14
Na podstawie art. 28c. ust. 1 ustawy z dnia 17 maja 1989 r. Prawo geodezyjne i kartograficzne (Dz.U. 2010 nr 193 poz. 1287 z późn. zm.) stwierdza się że dokumentacja była przedmiotem narady koordynacyjnej.
Narada koordynacyjna w formie zebrania odbyła się
dnia 2018-12-21
w Zespole Obsługi Koordynacji Dokumentacji Projektowej w Wydziale Geodezji i Katastru, ul. Czajewicza 20, 05-500 Piaseczno.
Uzgodnione usytuowanie sieci uzbrojenia terenu podlega wytyczeniu i geodezyjnej inwentaryzacji powykonawczej przed ich zakryciem przez jednostki wykonywania prac geodezyjnych zgodnie z art. 43 ustawy z dnia 7 lipca 1994 r. Prawo budowlane (Dz.U. z 2013 poz. 1409, z późn. zm.)
GEK.6630.570.2018
(sygn. dokumentu)
Z up. Starosty Piaseczyńskiego
Przewodnicząca Narady Koordynacyjnej
Małgorzata Andrasik
INSPEKTOR
(Przewodniczący narady)

Opracowano systemem GEO-MAP. Skala 1 : 500. Wygenerował(a) PDF (Plik powykonawczy) : Bogusława Korczak dn. : 2018.11.28 godz: 13:33:17. Strona 1/1
Punkty załamania granic wypełnione kolorem szarym pochodzą z wektoryzacji mapy ewidencyjnej w skali 1:5000.
Położenie i atrybuty punktów granicznych mogą nie spełniać wymagań dokładnościowych przewidzianych Rozp. MRRiB w sprawie EGiB (Dz.U.ti. z 2015r.poz.542 ze zm.)

STAROSTWO POWIATOWE w PIASECZNIE
Wydział Architektoniczno-Budowlany
ul. Chyliczkowska 14
05-500 Piaseczno
tel. 22 756 61 63

34