


USŁUGI PROJEKTOWE PROJ-SAN
 ul. Żurawska 25, tel. 603 570 692
 PRACOWNIA PROJEKTOWA
 ul. Żurawska 25, tel. 603 570 692
 TEMAT PROJEKTU: BUDOWA KANALIZACJI DESZCZOWEJ W KAMIONCE GMINA PIASECZNO
 PROJEKTANT: mgr inż. Mariola Sikorska
 UPRAWNIENIA: M. 5134/P.0003/S
 DATA: 11.2018
 SKALA: 1:100
 PARAS: 1:500
 TEMAT ROZWIĄZANIA: PROFIL PODŁUŻNY KANALIZACJI DESZCZOWEJ S/2b

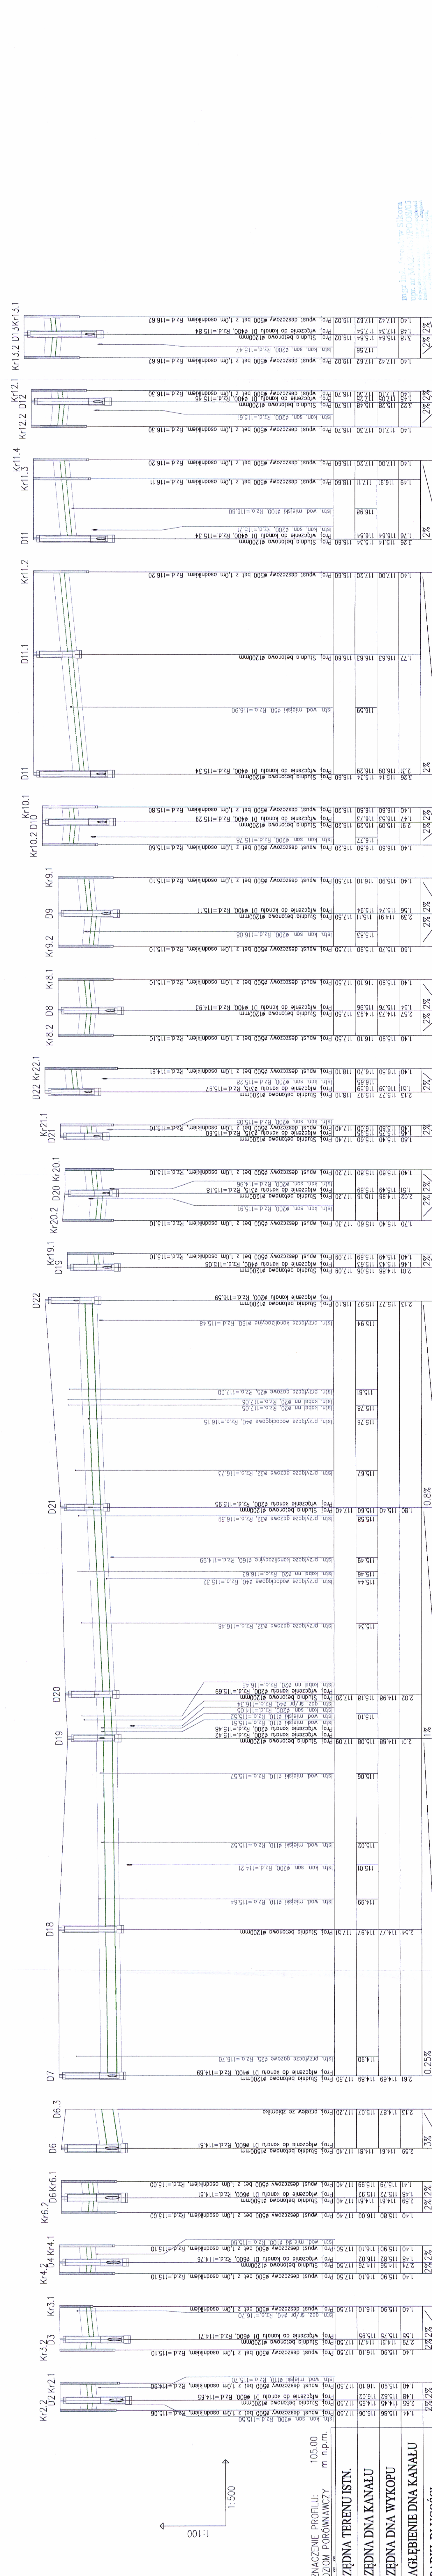

RURĘDŃCZA DŃNA KANAŁU
RURĘDŃCZA DŃNA WYKOPU
ZAGŁĘBIENIE DŃNA KANAŁU
SPADKI, DŁUGOŚCI
ŚREDNICA, MATERIAŁ
ODLEGŁOŚCI
HEKTOMETRY

mgr inż. Mariola Sikorska
 ul. Żurawska 25, tel. 603 570 692
 PRACOWNIA PROJEKTOWA
 ul. Żurawska 25, tel. 603 570 692