


# PRZEJAZD

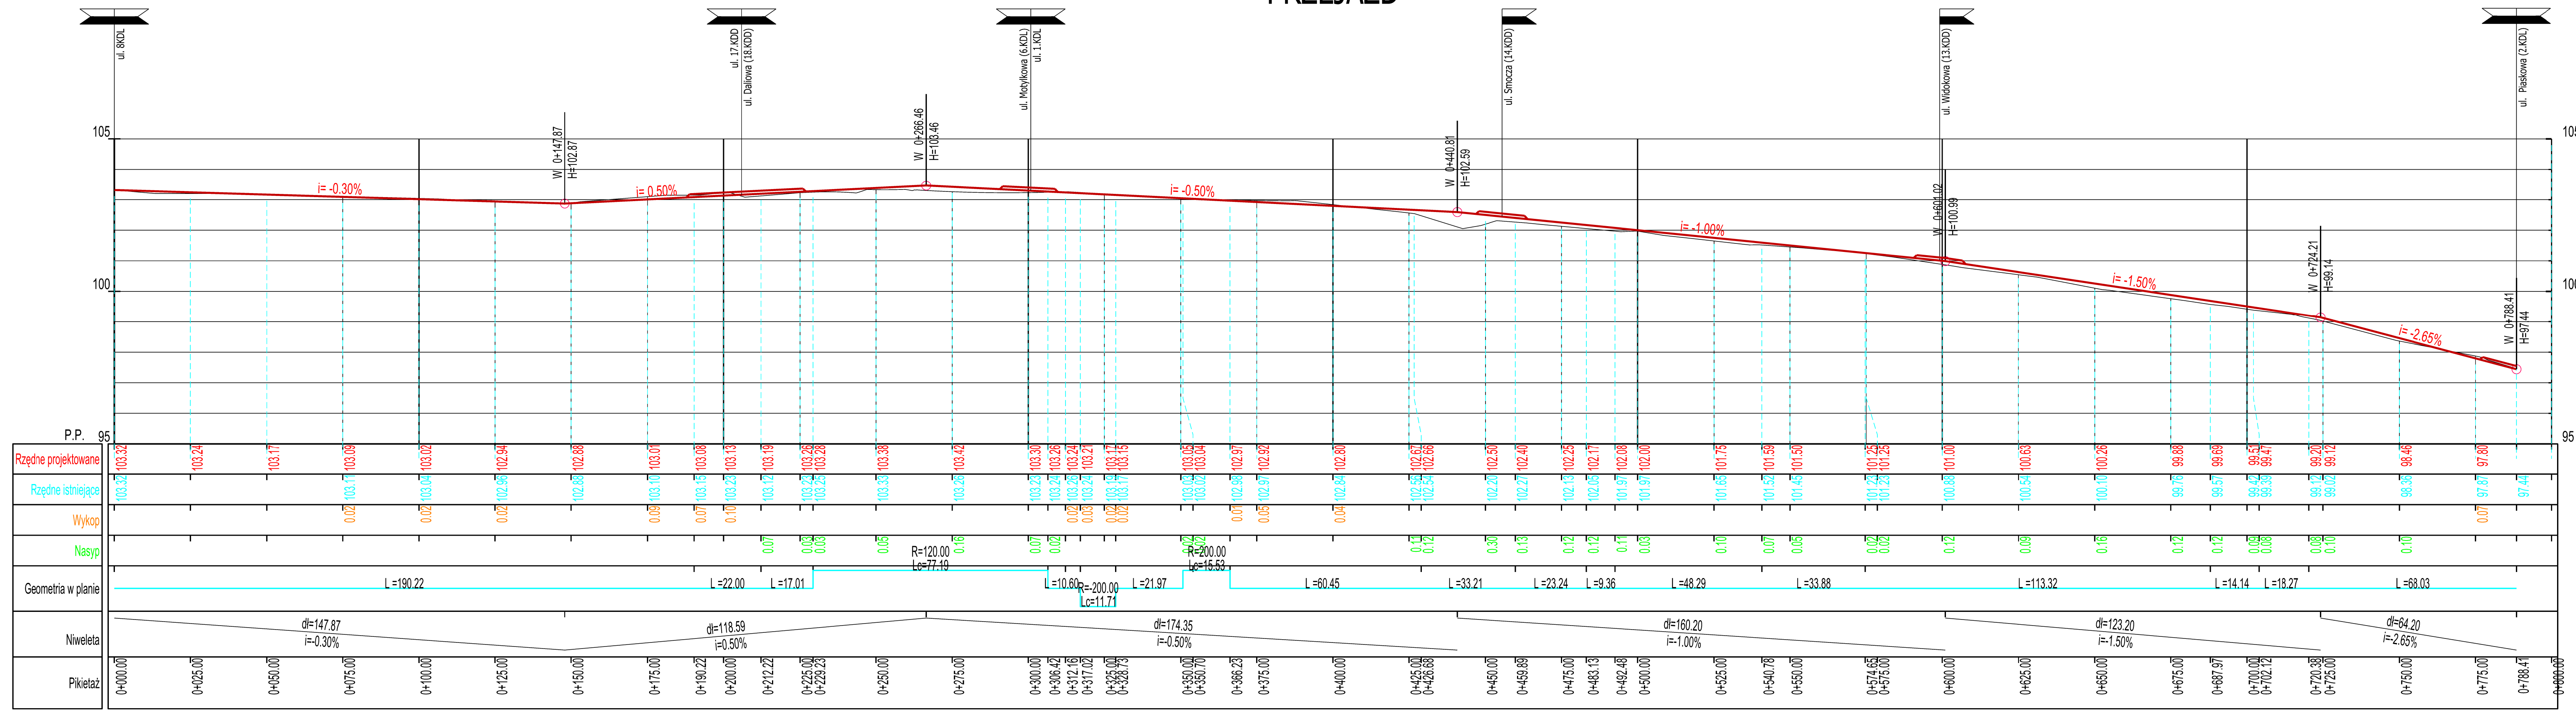

LEGENDA:

	Istniejąca niweleta drogi
	Projektowana niweleta drogi

**DRO PIOTR PORCZYK**  
**PROJEKT**  
 UL. POŚLAŃCÓW 3  
 04-409 WARSZAWA  
 TEL. 691945647 WWW.DROPROJEKT.COM.PL

**KONCEPCJA**  
**"Rozbudowa drogi gminnej - ul. Przejazd w Chylicach, gmina Piaseczno (odc. ul. Piaskowej - ul. 8KDL)"**

Obiekt: DROGA  
 Tytuł rysunku: PROFIL PODŁUŻNY  
 Projektant: mgr inż. Piotr Porczyk  
 Opracował: mgr inż. Marcin Szleszyński

Skala: 1:100/1000  
 Nr rys.: 4  
 Data: sierpień 2020